


1.Grafický monitor ŽST Hradec Králové

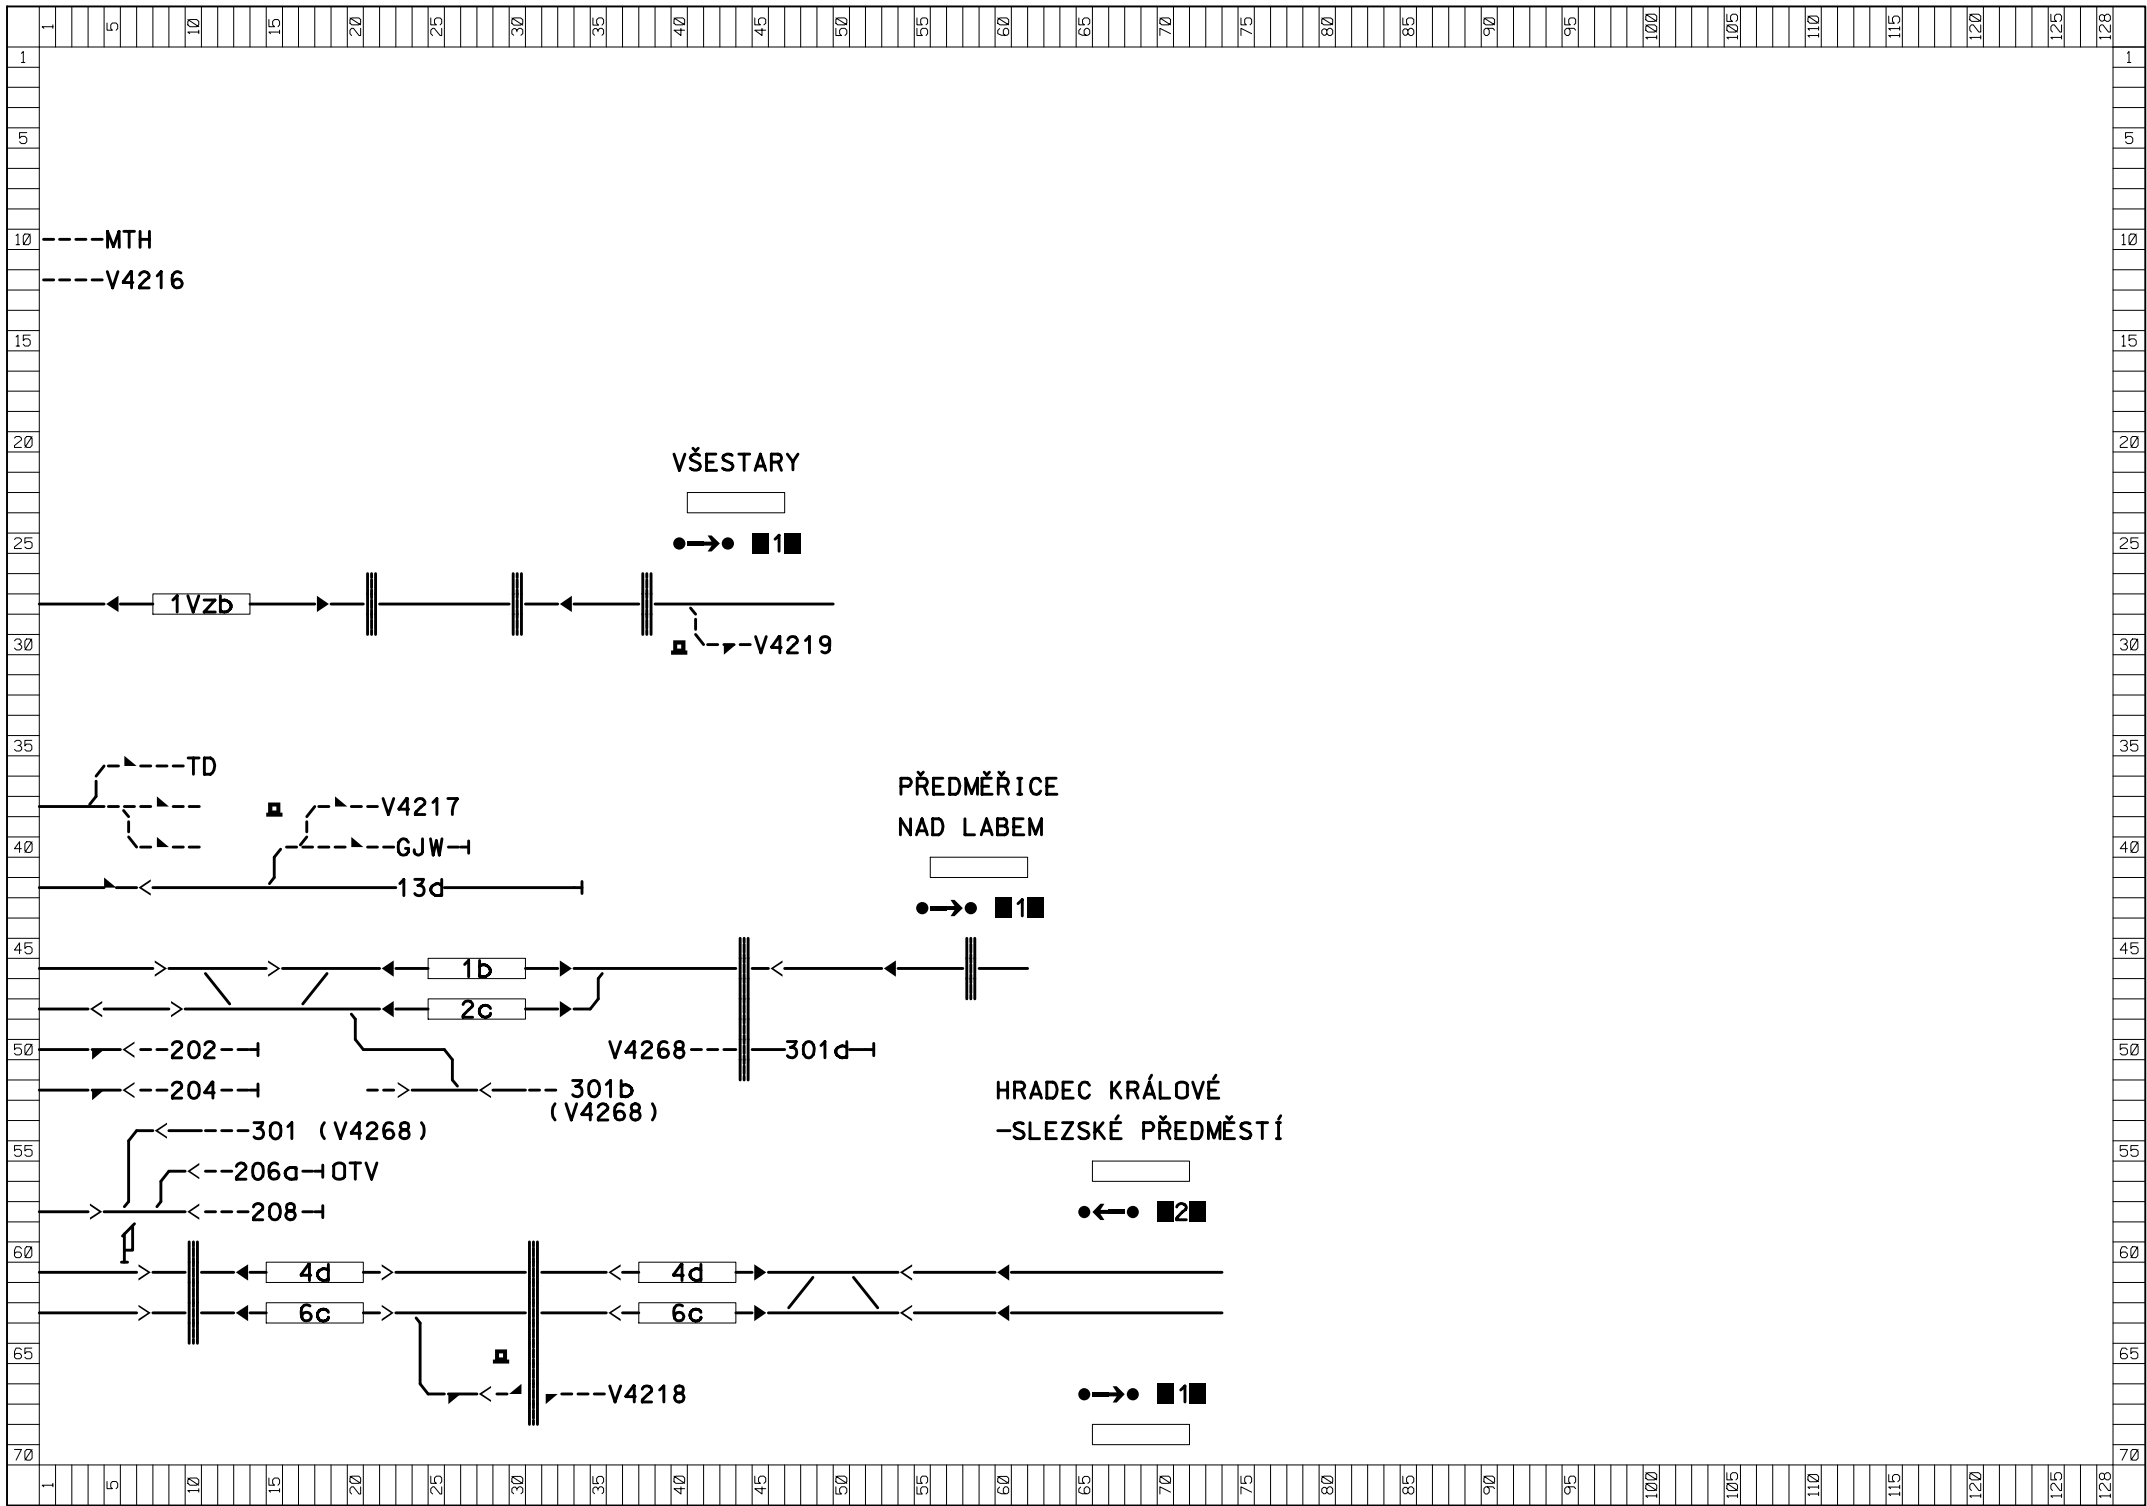

2.Grafický monitor ŽST Hradec Králové

Jiná ověření:		Paré:	
Orientační schéma:		Razítko oprávněné osoby:	
Podpis:		Datum:	
Revize:	Datum:	Popis:	Kontroloval:
000	16.04.2024	Definitivní odevzdání dokumentace	Ing. Petr Vrabel
Stavebník/Investor:		Správa železnic, státní organizace	
Adresa:		Dlážděná 1003/7, 110 00 Praha 1	
Zástupce investora:		Stavební správa východ	
Adresa:		Nerudova 773/1, 779 00 Olomouc	
Zhotovitel díla:		SP + SEU_HK-Pardubice-Chrudim_2.st. ŽST Hradec Králové	
Adresa:		Olšanská 2643/1a, 130 00 Praha 3	
Kontakt:		T: +420 605 229 020 E: praha@sudop.cz	
Zhotovitel části/objektu:		SUDOP PRAHA a.s. Projektové středisko Hradec Králové	
Adresa:		Horova 1767/26, 500 02 Hradec Králové	
Kontakt:		T: +420 498 655 928 E: hradec@sudop.cz	
Hlavní projektant (HIP):		ING. DANIEL FILIP	
Specialista:		ING. JAROSLAV DYTRYCH	
Název stavby/akce:	MODERNIZACE TRATI HRADEC KRÁLOVÉ - PARDUBICE - CHRUDIM, 2. STAVBA, ZDOUKOLEJNĚNÍ OPATOVICE NAD LABEM - HRADEC KRÁLOVÉ, 1. ETAPA, ŽST HRADEC KRÁLOVÉ HL. N.		Označení investora: S621900133
Název části:	Staniční zabezpečovací zařízení		Zakázka: 19-254.250
Název objektu/díle části:	ŽST Hradec Králové hl.n., SZZ část 01 - MPZZ		Označení části: D.1.1. 1
Název přílohy:	Pohled na JOP		Označení objektu/komplexu: PS 22-01-11.01
Název díle části přílohy:			Číslo přílohy (typ/pořadí): 2. 601
Odpovědný projektant: Ing. Jaroslav Dytrych	Zpracovatel přílohy: Mgr. Věra Kalousková	Měřítko: Formáty: 4 x A4	Stupeň dokumentace: DUSP + PDPS
Kraj: Královéhradecký	Katastrální území: viz textová část	TUDU: 130240, 1302F1, 130242, 1302U1, 130212, 161206, 160102, 1302FA, 1302FB, 163102	Smluvní datum zpracování: 16.04.2024
Označení investora: S 6 2 1 9 0 0 1 3 3 - P D P S - D 1 1 0 1 - P S 2 2 0 1 1 1 - 0 1 1 - 2 - 6 0 1 - 0 0 0 [Prostor pro další informace]			