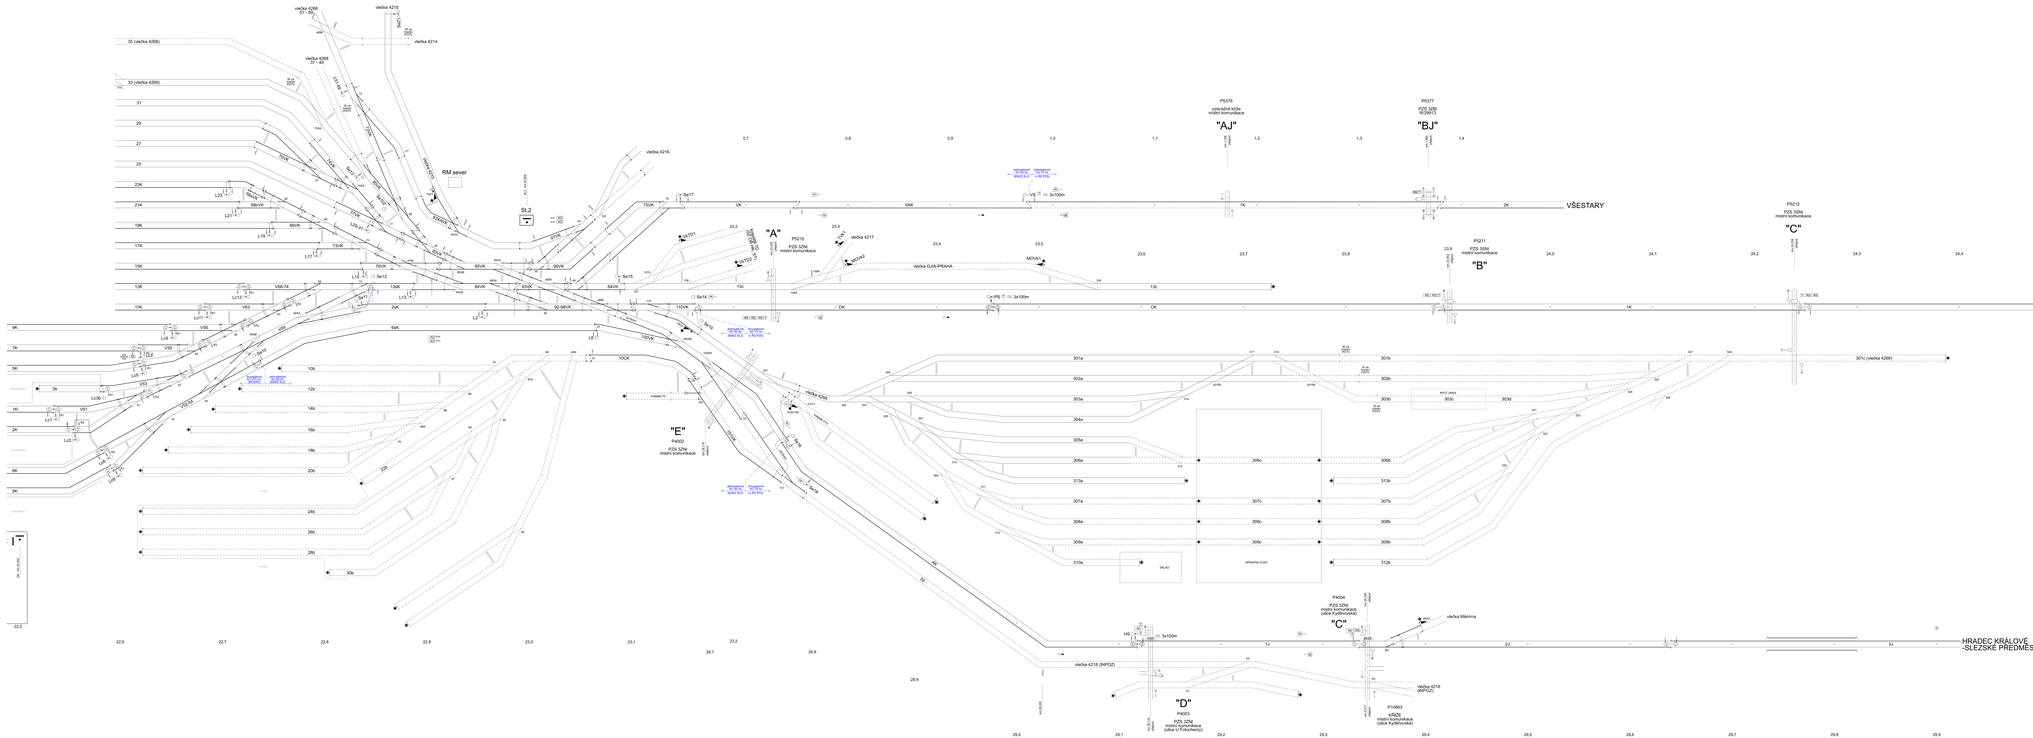
vložka 4200
51 - 59
vložka 4215
vložka 4214
35 (vložka 4268)
vložka 4268
37 - 49
33 (vložka 4268)
31
29
27
25
23K
21K
19K
17K
15K
13K
11K
9K
7K
5K
3K
1K
2K
6K
8K
RM sever
vložka 4216
SL2
"A"
PS210
PZS 32N
místní komunikace
"E"
P4002
PZS 32N
místní komunikace
"D"
P4003
PZS 32N
místní komunikace
(ulice U Fotochemy)
PS376
výměníková kóje
místní komunikace
"AJ"
PS377
PZS 32N
EGSM13
"BJ"
PS211
PZS 32N6
místní komunikace
"B"
PS212
PZS 32N6
místní komunikace
"C"
P4004
PZS 32N
místní komunikace
(ulice Kydlinovská)
"C"
P1883
PZS 32N
místní komunikace
(ulice Kydlinovská)
vložka 4217
vložka GJW-PRAHA
vložka 4218 (INPOZ)
vložka Měnírna
vložka 4218
(INPOZ)
VŠESTARY
PŘEDMĚŘICE N.L.
HRADEC KRÁLOVÉ
-SLEZSKÉ PŘEDMĚSTÍ
MOVI-LIBRA
OPRAVNA VOZŮ
SKLAD
PS 3x100m
PS 4x75m
HS 3x100m
MOV1
MOV2
