


HLAVNÍ NÁDRAŽÍ  
obvod osobní nádr.

z. vzd. 1000m


ZÁPADNÍ NÁDRAŽÍ

z. vzd. 700m

TRMICE

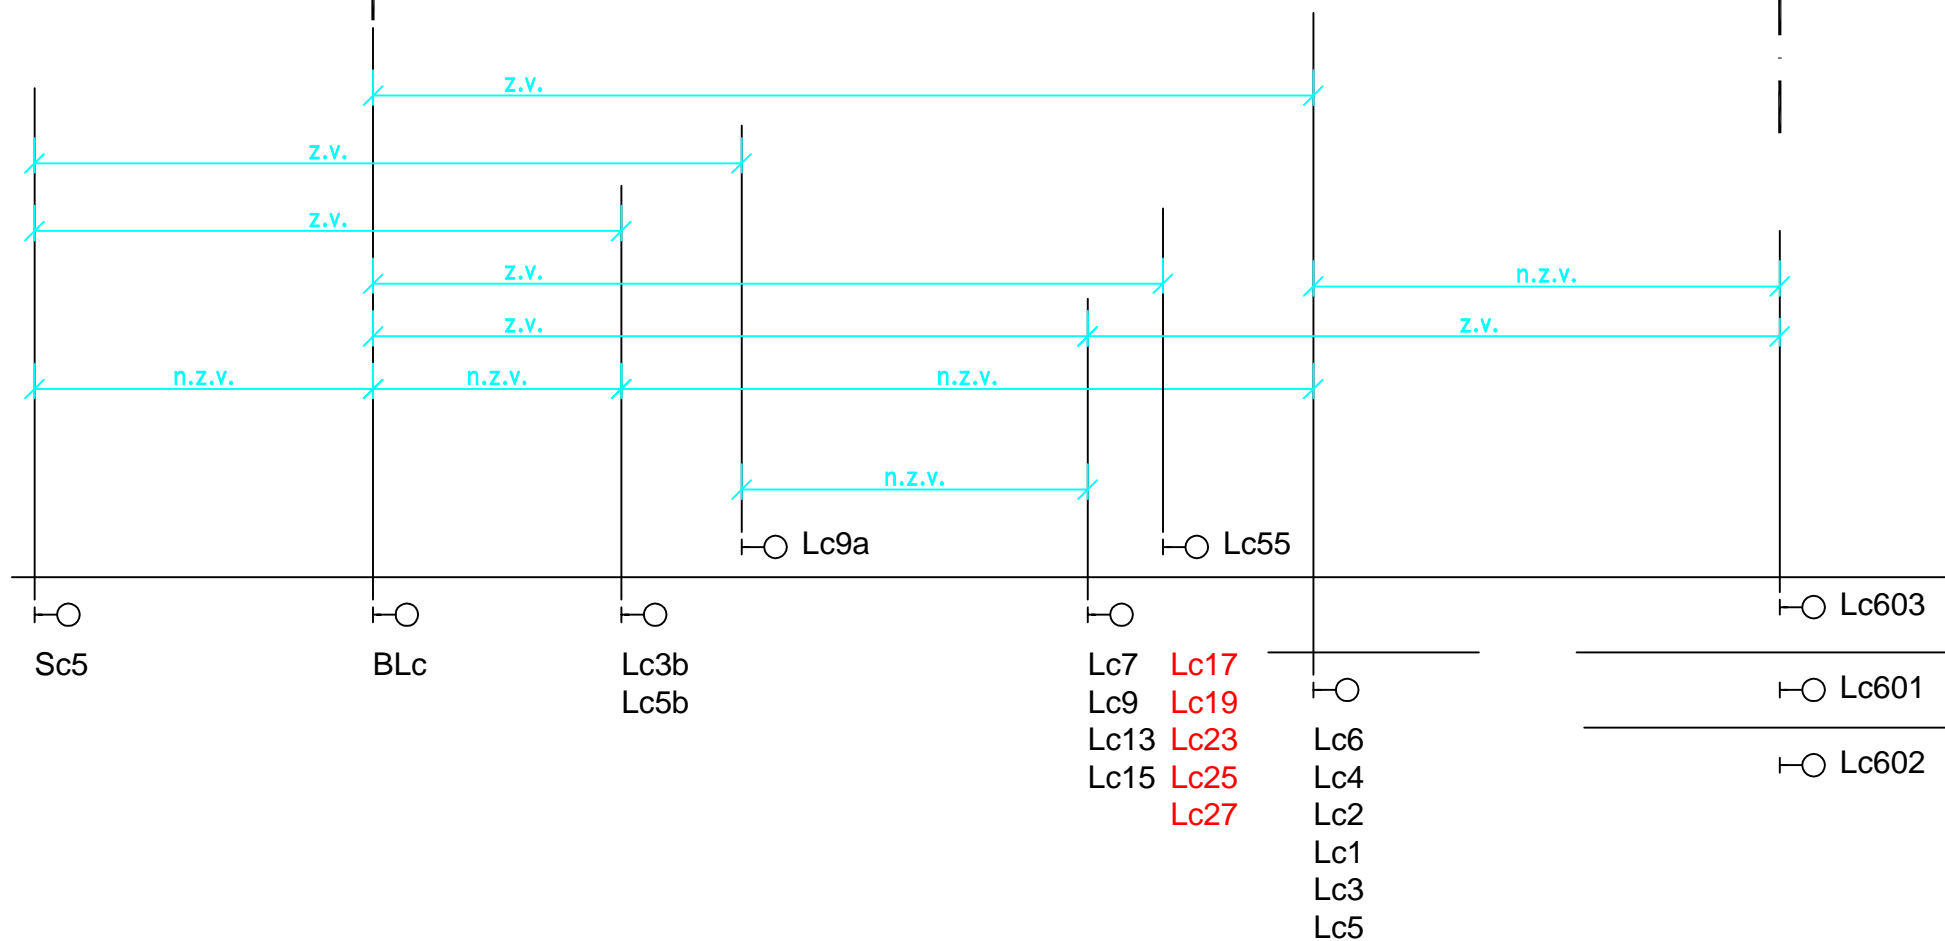

ÚSTÍ n. L. hl. n.  
(po koleji 905)

 

TRMICE  
(kolej 603, 601, 602)