





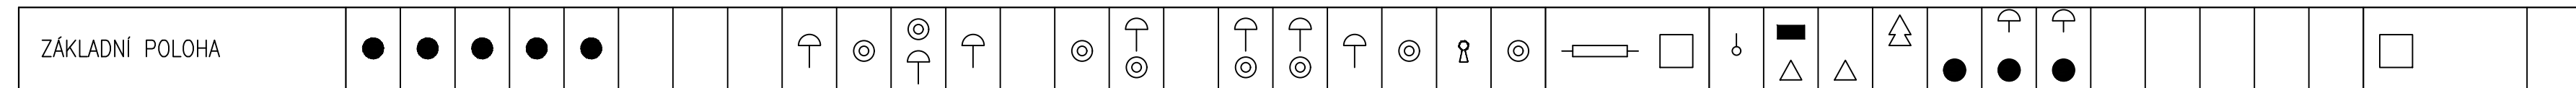

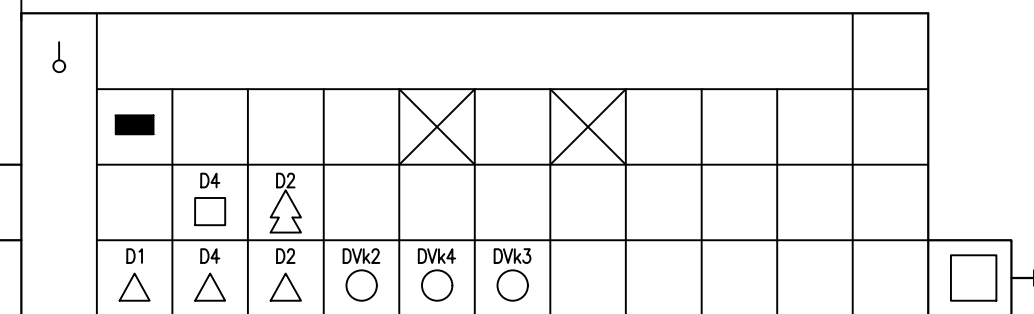

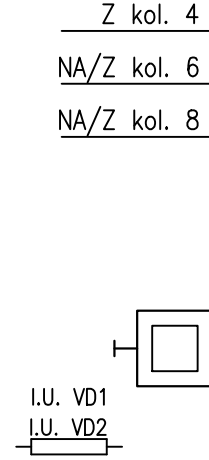

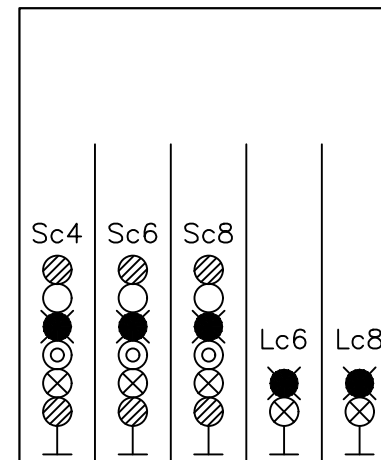














OD/DO OBVODU St 5




OD	DO	Staniční kolej	Návěštní znaky			Poznámka
			Obvod PKÚ	Obvod St 5		
Obvod PKÚ	Obvod St 5	Z koleje 4,6,8	Sc4,Sc6,Sc8     	Sc2a     	Sc601,Sc602,Sc603    Sc401–Sc409 	
Obvod St 5	Obvod PKÚ	Na koleji 6,8	Lc6,Lc8   	Lc601,Lc602,Lc603   		

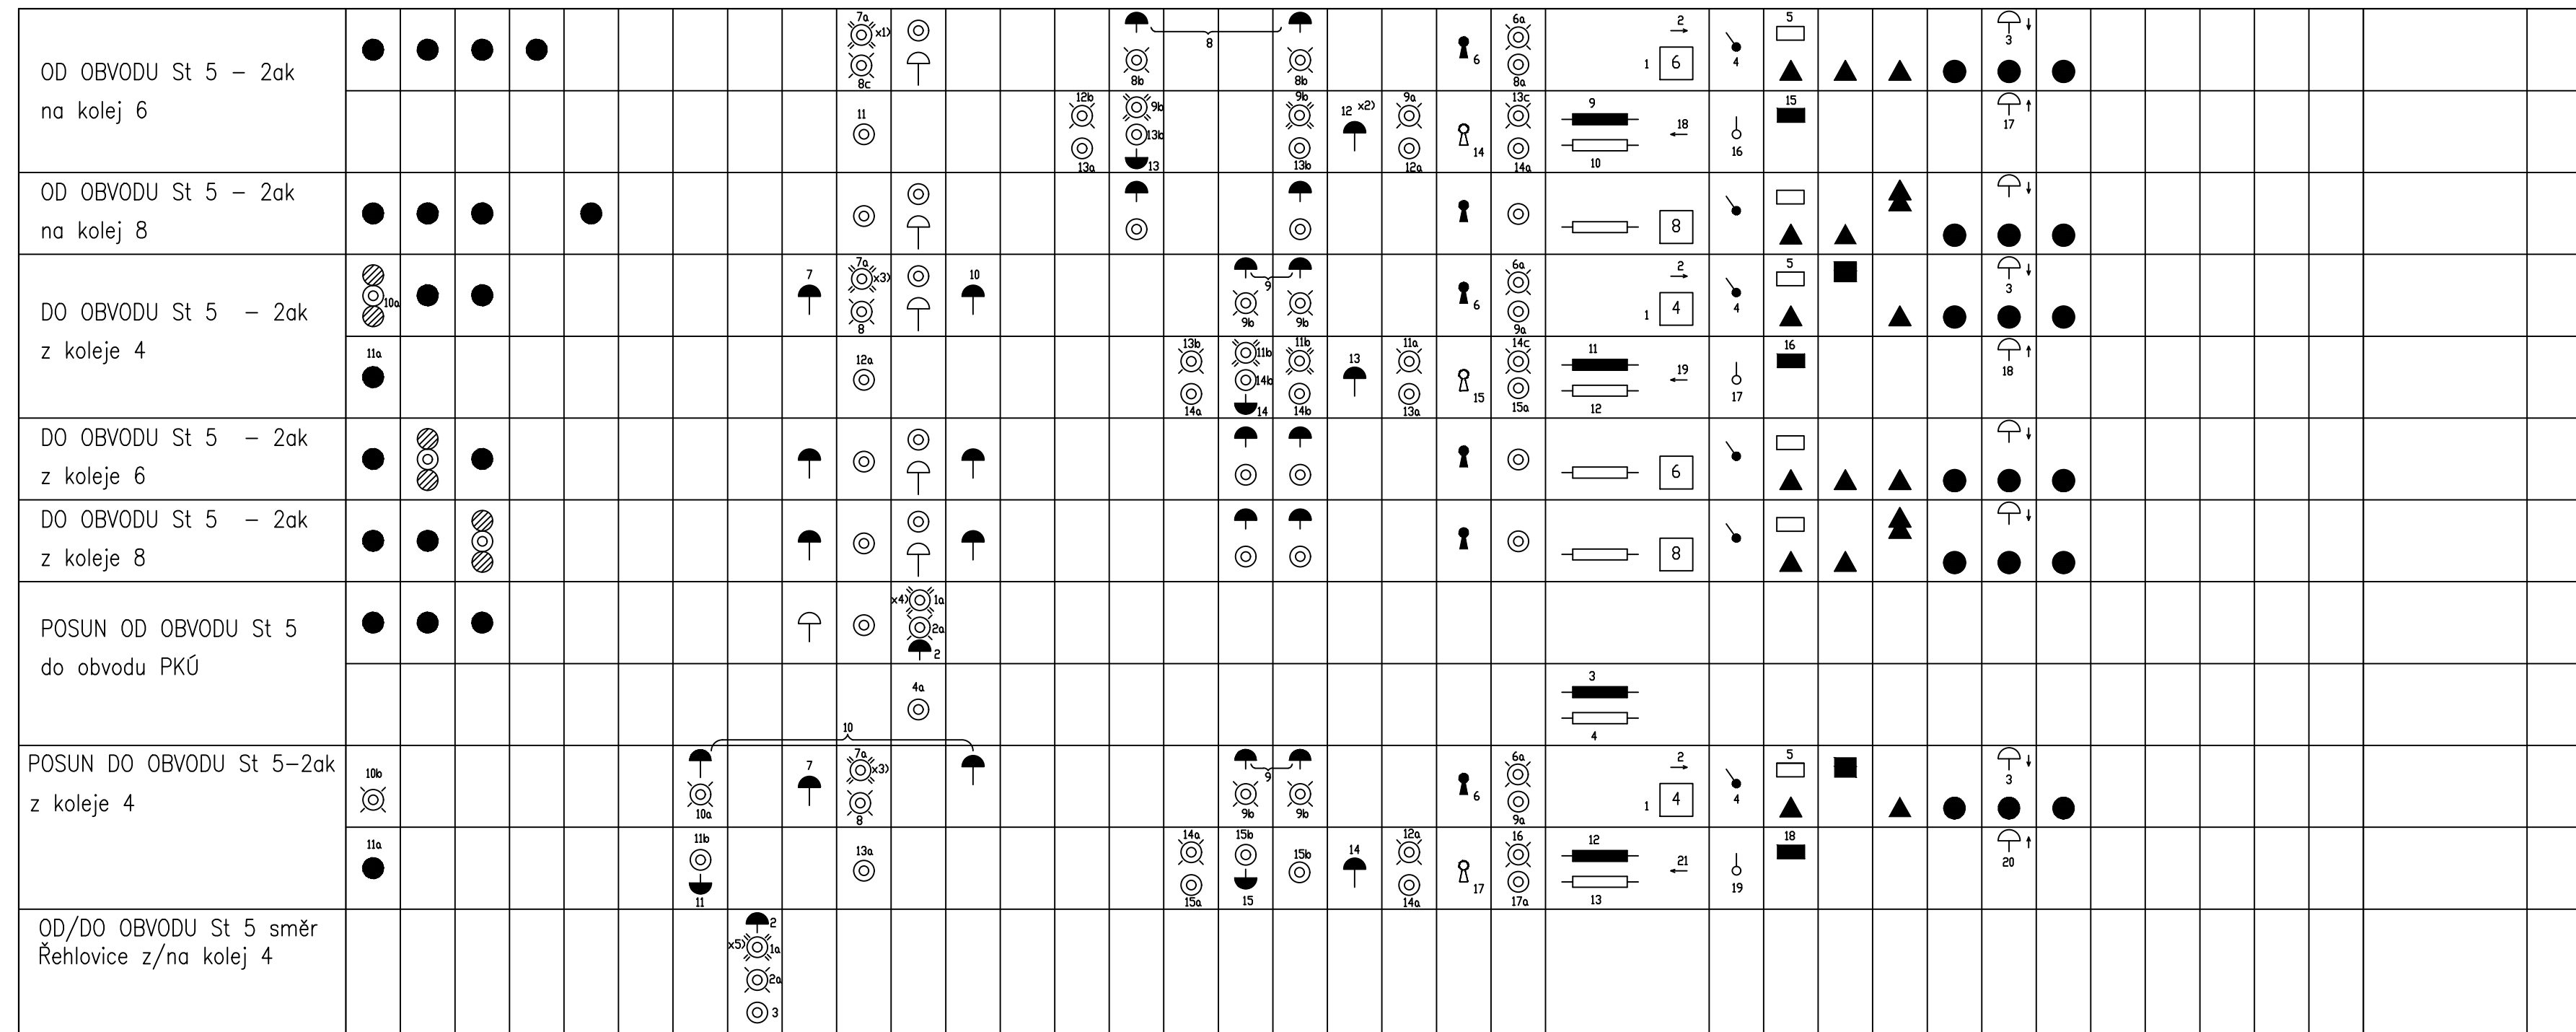

- x1) Úkon č. 7a – St 5 žádá o souhlas pro jízdu z obvodu St 5 do obvodu PKÚ
- x2) Úkon č. 2 – Lze provést za předpokladu, že celý vlak uvolní námezník poslední výhybky v cestě
- x3) Úkon č. 8 – St 5 udělí souhlas pro jízdu z obvodu PKÚ do obvodu St 5
- x4) Úkon č. 1a – St 5 žádá o souhlas pro jízdu posunu z obvodu St 5 do obvodu PKÚ
- x5) Úkon č. 1a – St 5 žádá o souhlas pro jízdu vlaku od/do obvodu St 5 směr Řehlovice

	Datum	Jméno	Podpis	 NTD group a.s. Ústečtí 32 400 01 Jateční nad Labem Tel/fax: 475601181	
Zpracoval	07.2.006	Ing. Koníček J.			
Kreslil	07.2.006	Ing. Koníček J.			
Zkoušel	07.2.006	Ing. Francouz L.			
Č. zak. : G	20702-101	závěr_tabdwg			
Vlečka PKÚ Trmice, úprava kolejiště – výhybka D1 Úpravy zabezpečovacího zařízení Závěrová tabulka vlečka PKÚ Trmice				Měřitelo bez	Č. v. 0302

 AUTOMATIZACE ŽELEZNIČNÍ DOPRAVY OBOR. PODNIK PRAHA	NAVRHL	Vičovsky		PROJEKTOVÉ PRACOVISŤE KOLÍN				MĚŘIT.
	KRESLIL	Hanzelínová						
	ODPOV. PROJ.	Vičovsky						
	KONTROLOVAL	ing. Heixner						
	VEDOUČÍ PROJ.	ing. Heixner						
STAVBA	Lom Chabařovice - III. stavba, 2. etapa			STUPEŇ	PROJ.	JP		
PROG. SOUBOR	Kolejiště SHD - proz. zab. zařízení			VYD	1	DATUM	6. 81.	
VYKRES	Závěrová tabulka			A4	5	ROZMĚR	207x1050	
				3449937003				03