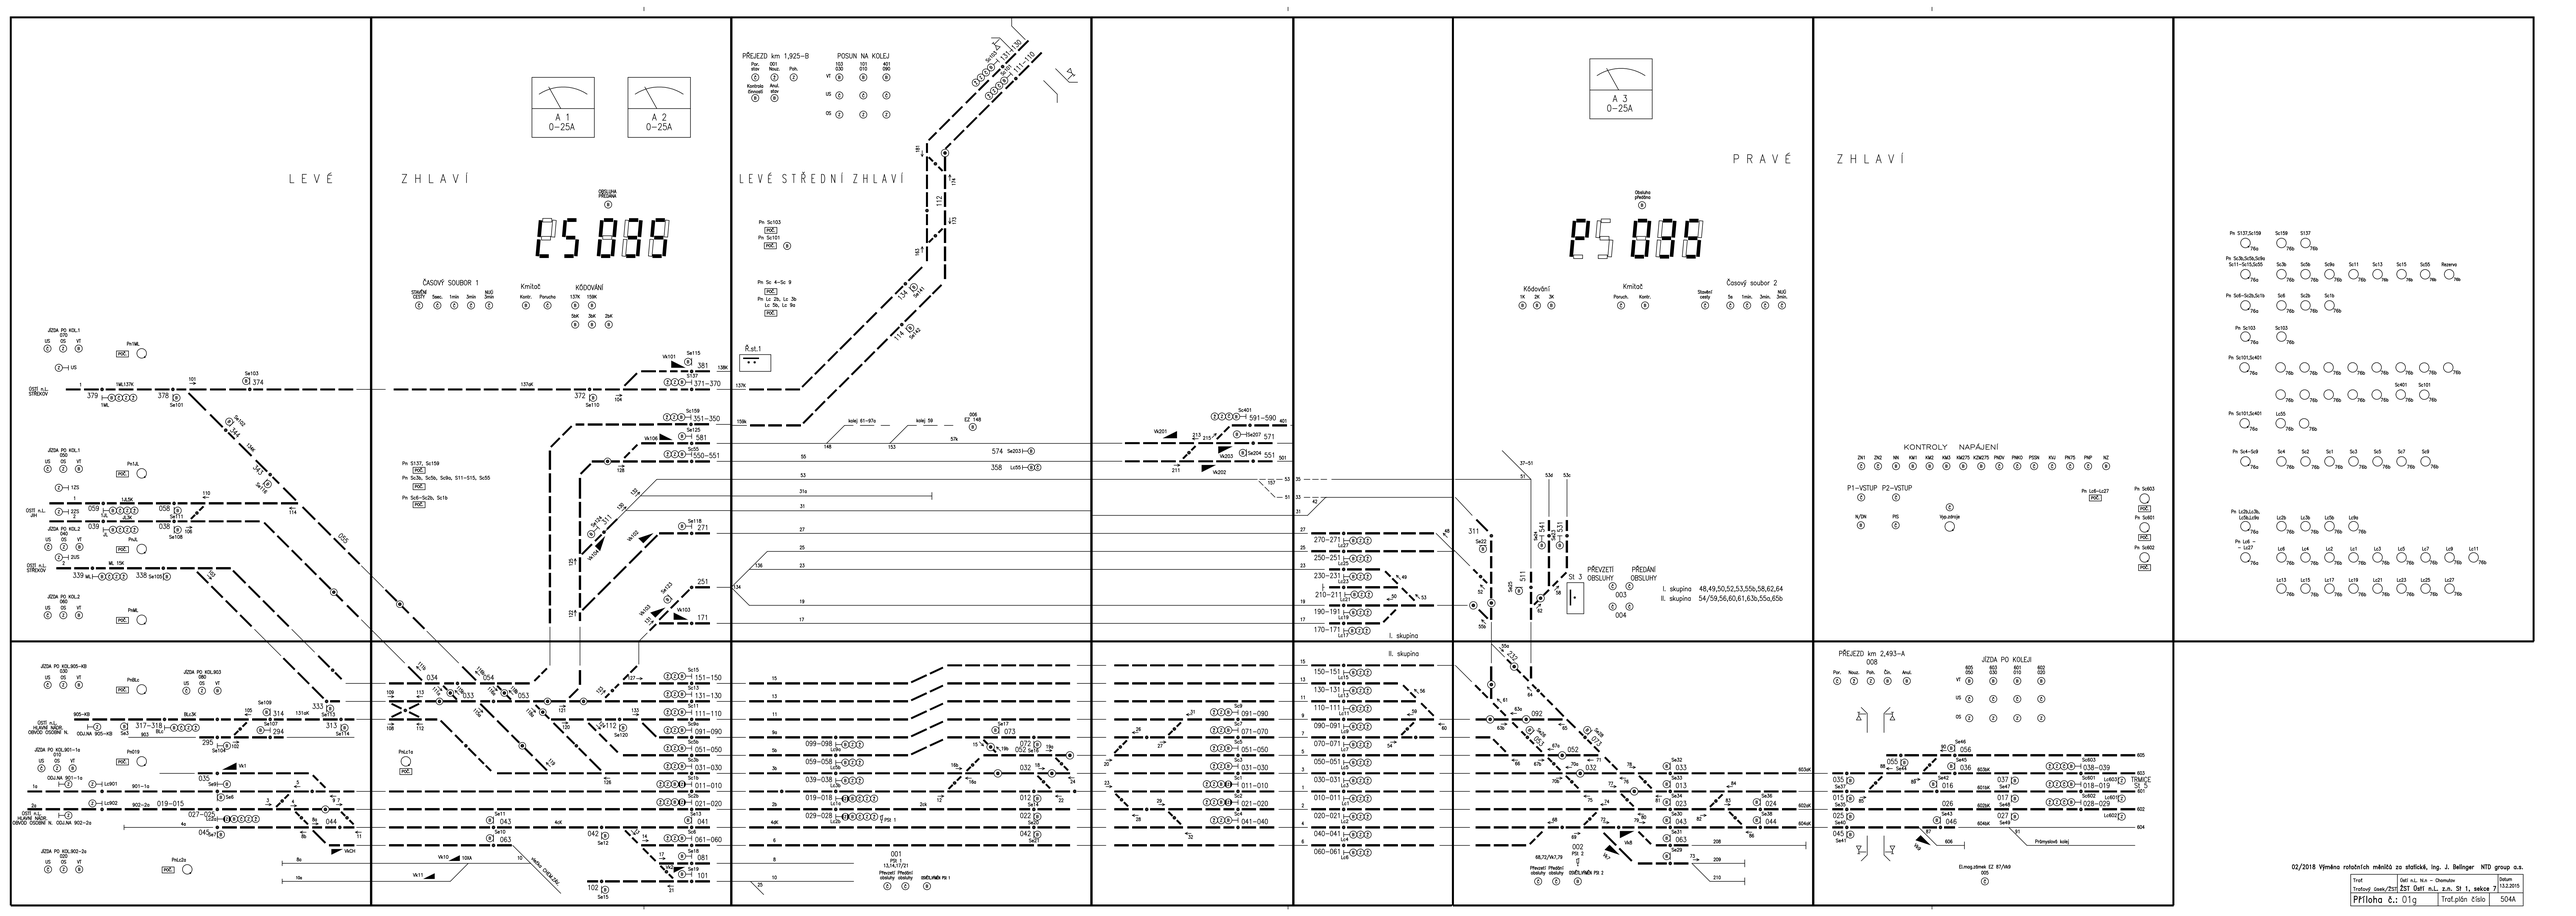
LEVÉ ZHLAVÍ
LEVÉ STŘEDNÍ ZHLAVÍ
PRAVÉ ZHLAVÍ
A 1 0–25A
A 2 0–25A
A 3 0–25A
ČASOVÝ SOUBOR 1
KÓDOVÁNÍ
Kmitač
ČASOVÝ SOUBOR 2
KÓDOVÁNÍ
Kmitač
KONTROLY NAPÁJENÍ
ZN1 ZN2 NN KW1 KW2 KW3 KM275 KZM275 PMDV PMKO PSSN KW PN75 PNP NZ
P1–VSTUP P2–VSTUP
PŘEVZETÍ OBSLUHY
PŘEDÁNÍ OBSLUHY
I. skupina 48,49,50,52,53,55b,58,62,64
II. skupina 54/59,56,60,61,63b,55c,65b
PŘEJEZD km 1,925–B
PŘEJEZD km 2,493–A
JÍZDA PO KOLEJI
Průmyslová kolej
TRAFIC SS_5
02/2018 Výměna rotačních měničů za statické, Ing. J. Belinger NTD group a.s.
Trať: Odř. n.L. Kv. – Chomutov
Traťový úsek/žst: 251 Odř. n.L. zn. St 1, sekce 7
Datum: 13.2.2015
Příloha č.: 01g
Traf.plán číslo: 504A