

HLAVNÍ NÁDRAŽÍ


obvod osobní nádr.

z. vzd. 1000m

ZÁPADNÍ NÁDRAŽÍ


z. vzd. 700m

TRMICE

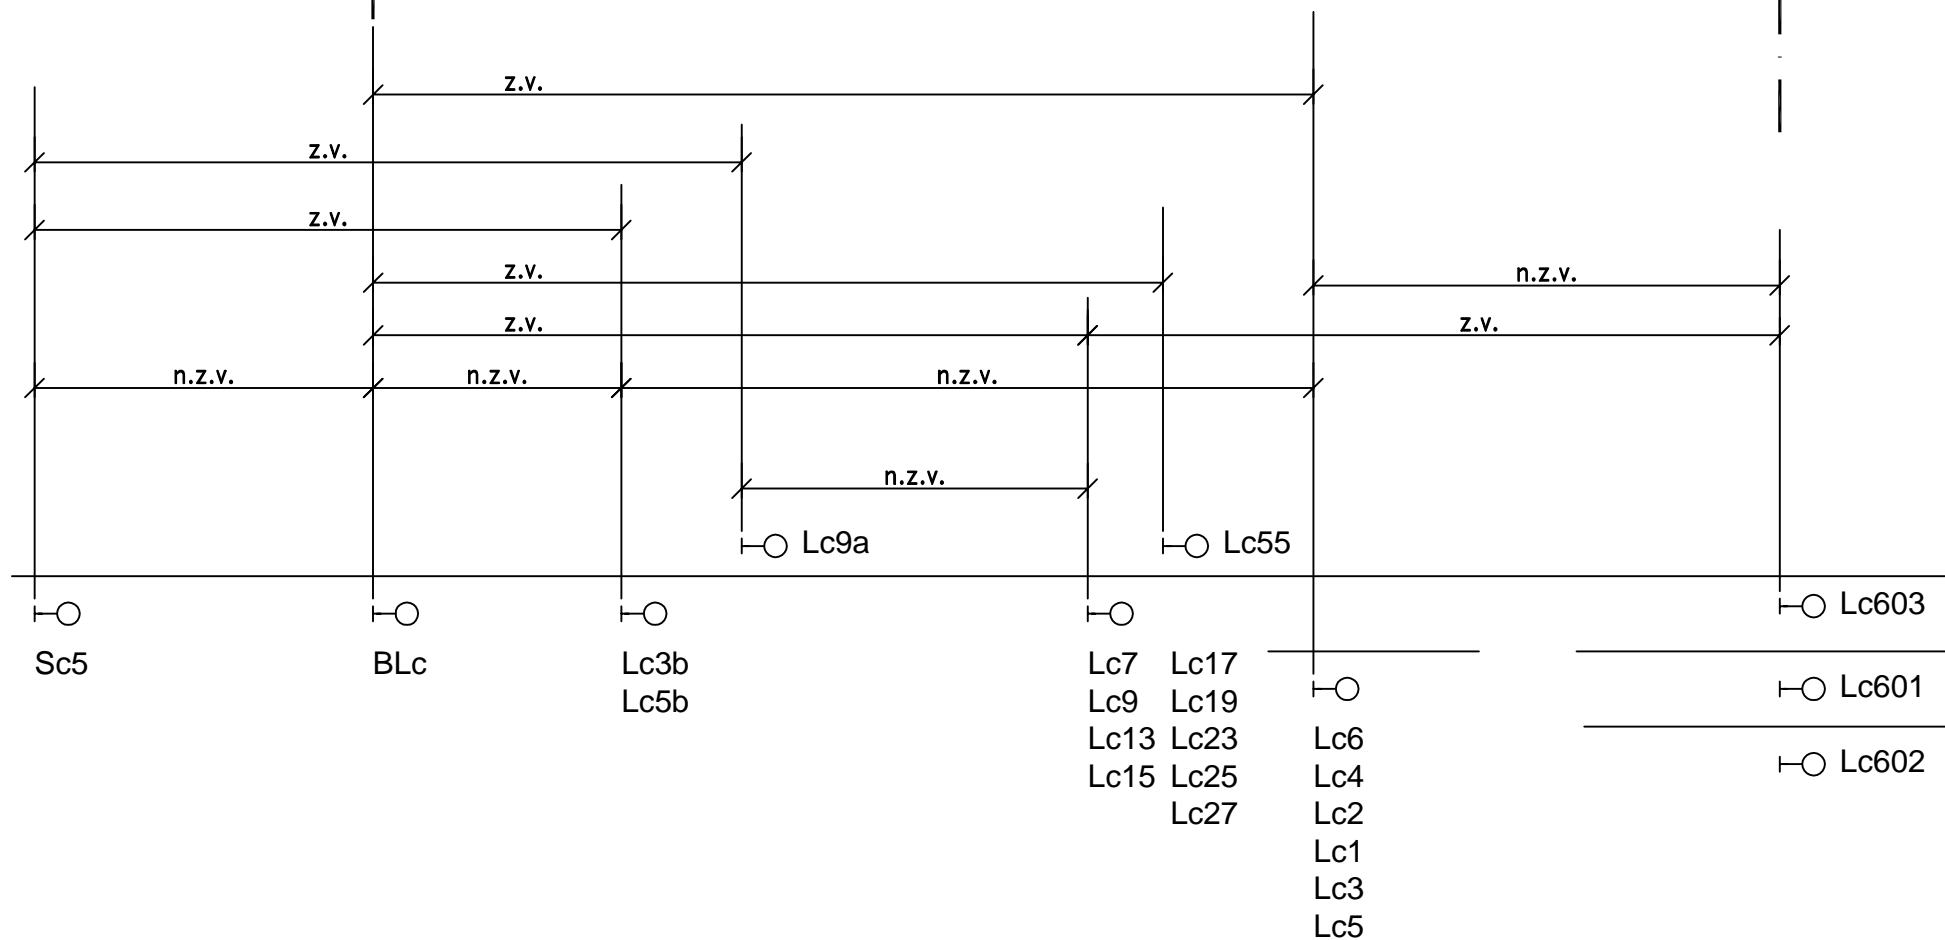

ÚSTÍ n. L. hl. n.

(po koleji 905)

 

TRMICE

(kolej 603, 601, 602)

LIST

106