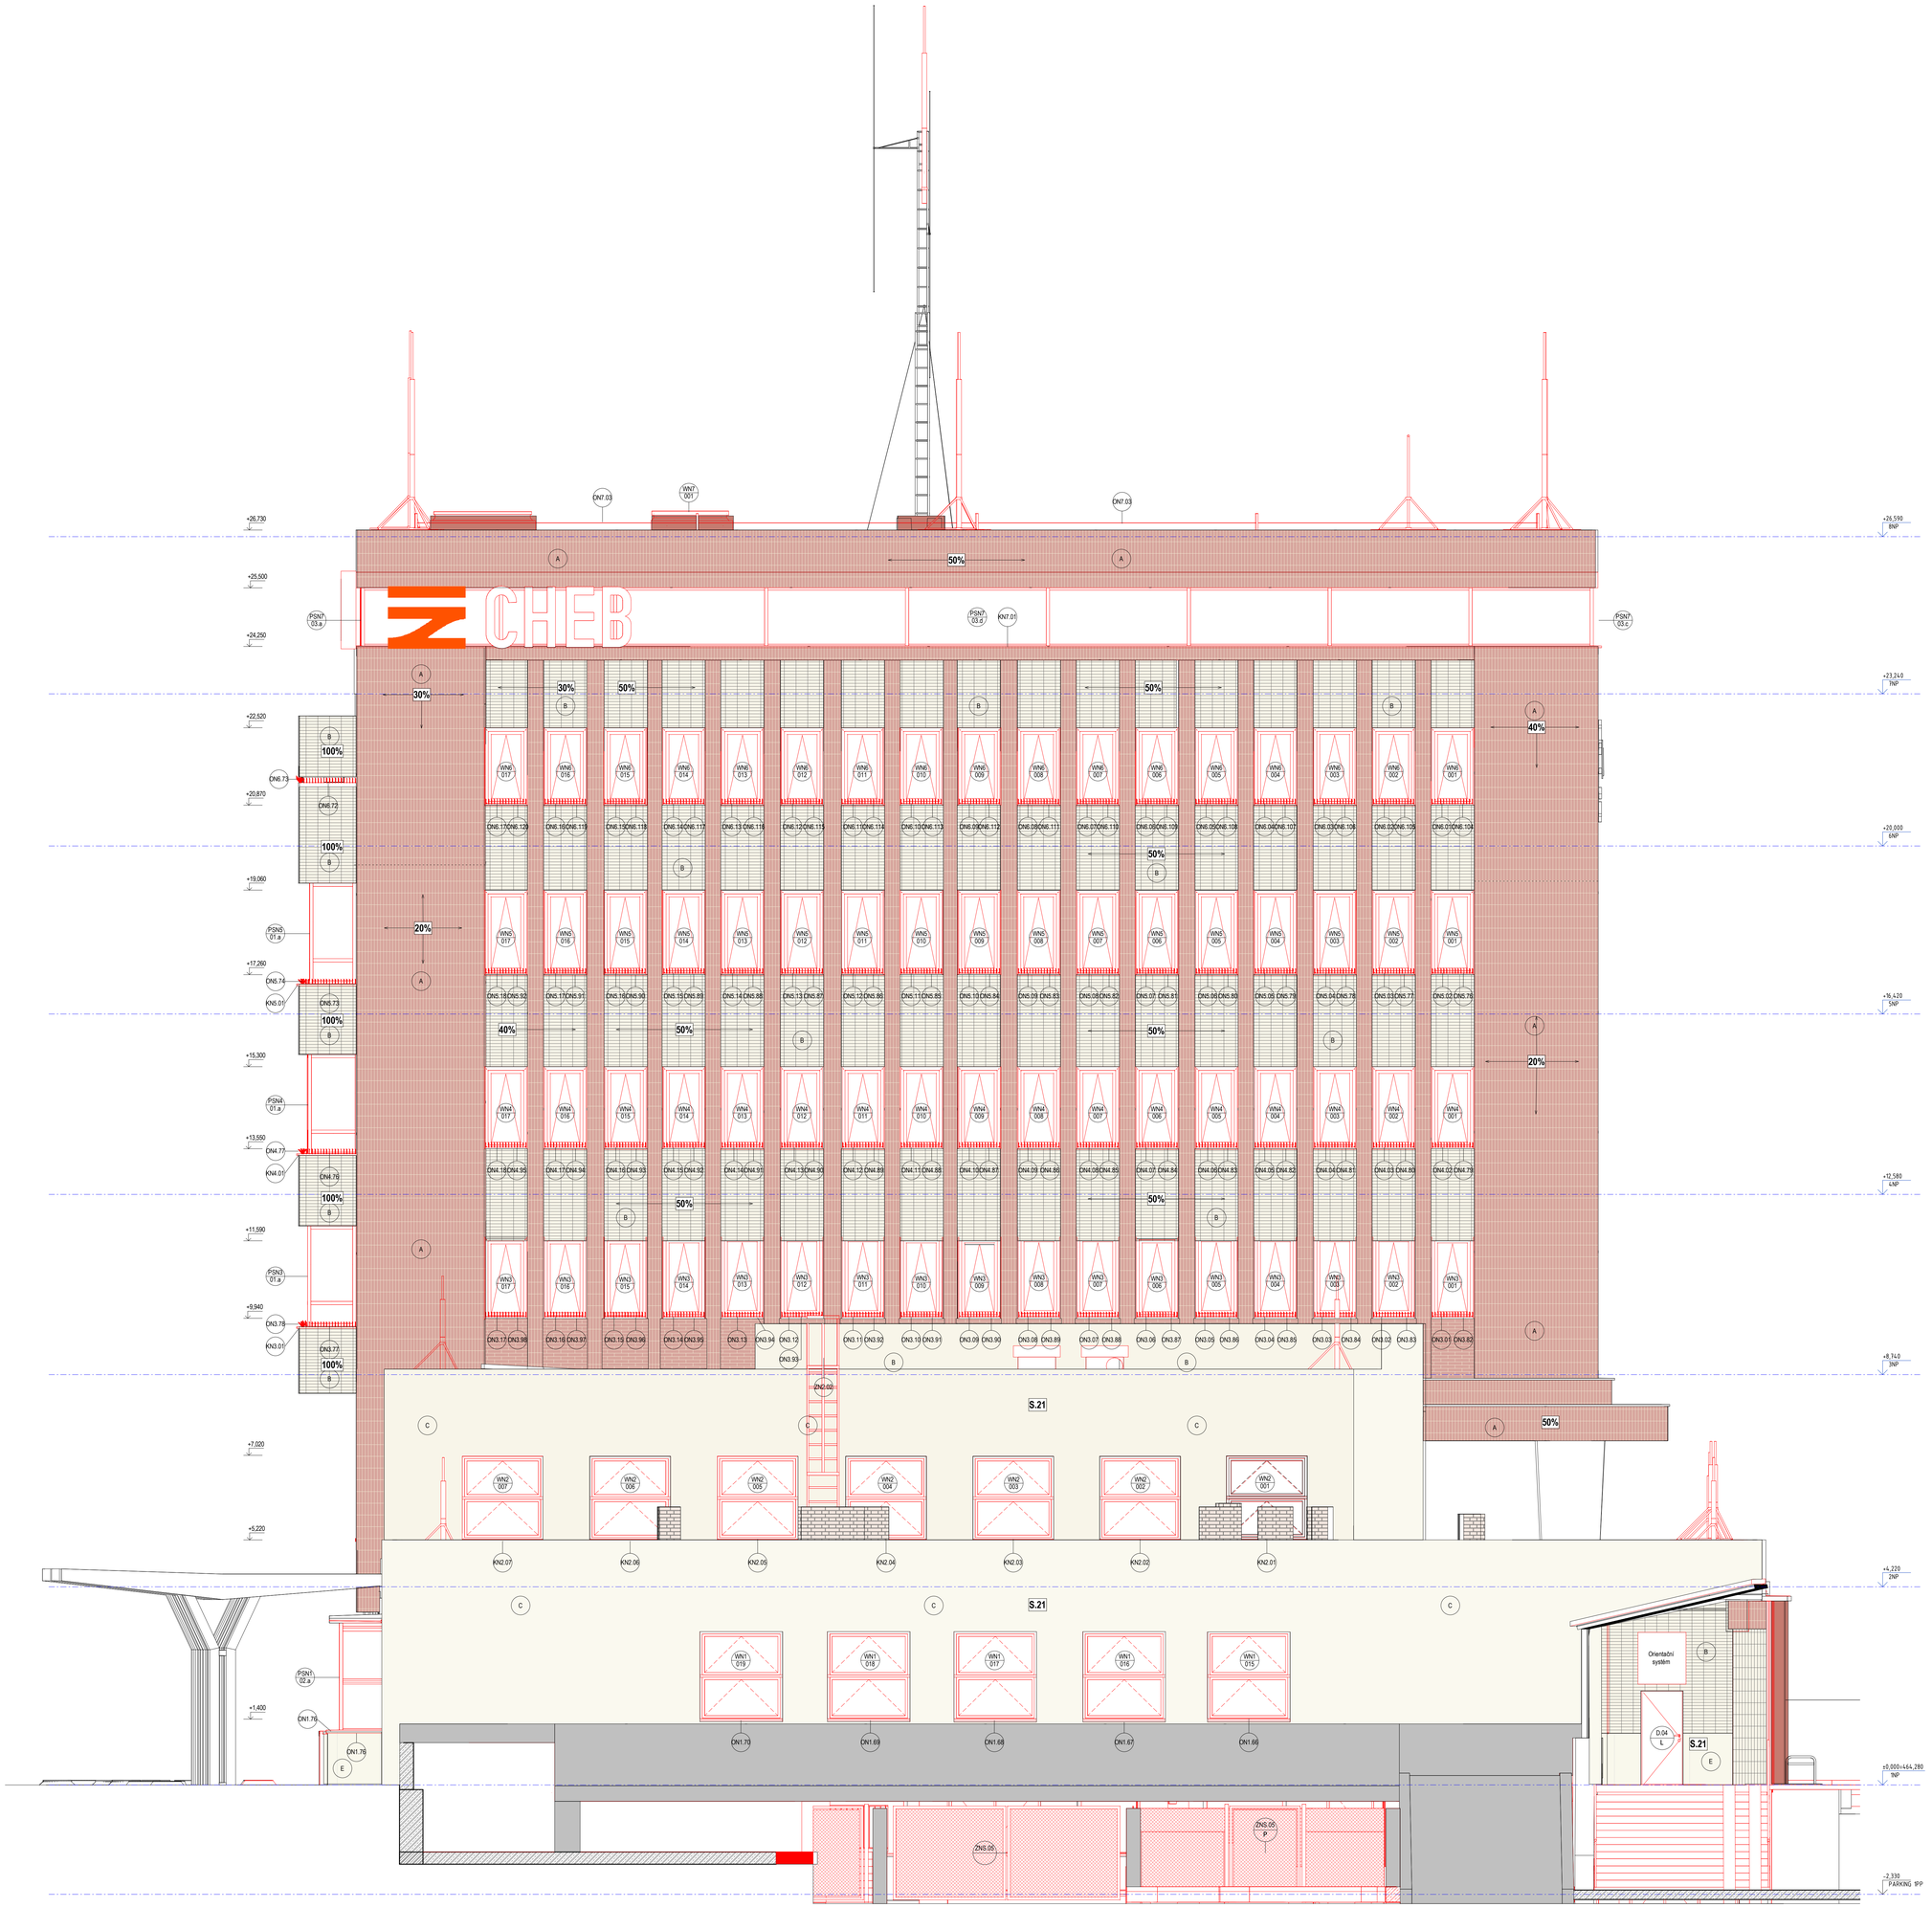

Legenda značení výrobků

- DN.XX / PS_ — Dveře nové
- DH.XX / PS_ — Dveře historické
- WN.XX / XXX — Okna nová
- PSN.XX / PS_ — Prosklené stěny nové
- ON.XXX — Ostatní výrobky nové
- TN.XXX — Truhlářské výrobky nové
- KN.XXX — Klempířské výrobky nové
- ZN.XXX — Zámečnické výrobky nové

Legenda povrchů

- A — Stávající keramický obklad, chlévě červená, rozsah opravy bude stanoven během obchůzky na stavbě, přibližný rozsah je stanoven na plochách pohledu v %
- B — Stávající keramický obklad, slonová kost, rozsah opravy bude stanoven během obchůzky na stavbě, přibližný rozsah je stanoven na plochách pohledu v %
- C — Omítka, odstín slonová kost, RAL 1015
- D — Omítka, chlévě červená
- E — betonový sokl, rozměry desky cca 500x1100mm tloušťky cca 30mm. Obklad lepený na obětěné zdivo. Celoplošně omítnutý, barva slonová kost RAL 1015 bude vzorkováno. Sjednocení barevnosti mezi pilastry na fasádě. Rozsah opravy bude stanoven během obchůzky na stavbě, přibližný rozsah je stanoven na plochách pohledu v %
- F — Pohledový beton v pohledu, třída PB1
- G — Nátěr betonových sloupů kontrastní žlutou barvou, odstín RAL 1016
- xx % — Předpokládaná plocha opravy obkladu dle diagnostiky

Orientační schéma:

Razítko oprávněné osoby:

Podpis: Datum:

Revize:	Datum:	Popis:	Kontroloval:
V01	01/2025	Zapracovaní připomínek SŽ	Ing. Adam Špunda
V00	09/2024	Dokumentace k připomínkám SŽ	Ing. Adam Špunda

Stavebník/investor	**Správa železnic, státní organizace**
Adresa:	Dlážděná 1003/7, 110 00 Praha 1
Zástupce investora:	Stavební správa západ
Adresa:	Sokolovská 1995/278, 190 00 Praha 9

Zhotovitel stavby:	**SAGASTA-HELIKA-A8000 VB CHEB**	
Vedoucí účastník:	SAGASTA s.r.o.	
Adresa:	Novodvorská 1010/14, 142 00, Praha 4 - Lhotka	
Kontakt:	T: +420 261 344 100	
	E: info@sagasta.cz	
Zhotovitel objektu:	**SAGASTA s.r.o.**	
Adresa:	Novodvorská 1010/14, 142 00, Praha 4 - Lhotka	
Kontakt:	T: +420 261 344 100	
	E: info@sagasta.cz	
Hlavní projektant (HIP):	Specialista:	Odpovědný projektant: / Zpracovatel přílohy:
Ing. Adam Špunda	Ing. Robert Šimáček	Ing. Adam Špunda / Jakub Kratochvíl, Filip Brůna

Název stavby/akce:	**Rekonstrukce výpravní budovy v žst. Cheb**		S-kód: **S631700106**
			Zakázka: **121 066**
Název části:	Pozemní stavební objekty výpravních budov a budov zastávek		Označení části: **D.2.2.1.1**
Název objektu:	**Výpravní budova v žst. Cheb** Architektonicko - stavební řešení		Číslo objektu/kompletu: **SO.01-71-01.01**
Název přílohy:	Pohled severní A		Číslo přílohy: **2** **304.2**
Název dílčí části přílohy:			Paré:
Kraj:	Katastrální území:	TUDU:	
Karlovarský	Cheb [650919]	0203VI	
Dokumentace:			
Stupeň dokumentace:	Datum zpracování:	Formáty: / Měřítko:	
PDPS	09/2024		

S-kód: S 6 3 1 7 0 0 1 0 6 _ Stupeň dokumentace: P D P S _ Část: D 2 2 1 1 _ Objekt: S O 0 1 7 1 0 1 _ Podobjekt: 0 1 _ Příloha: 2 _ 3 0 4 _ V 0 1

Prostor pro další informace