

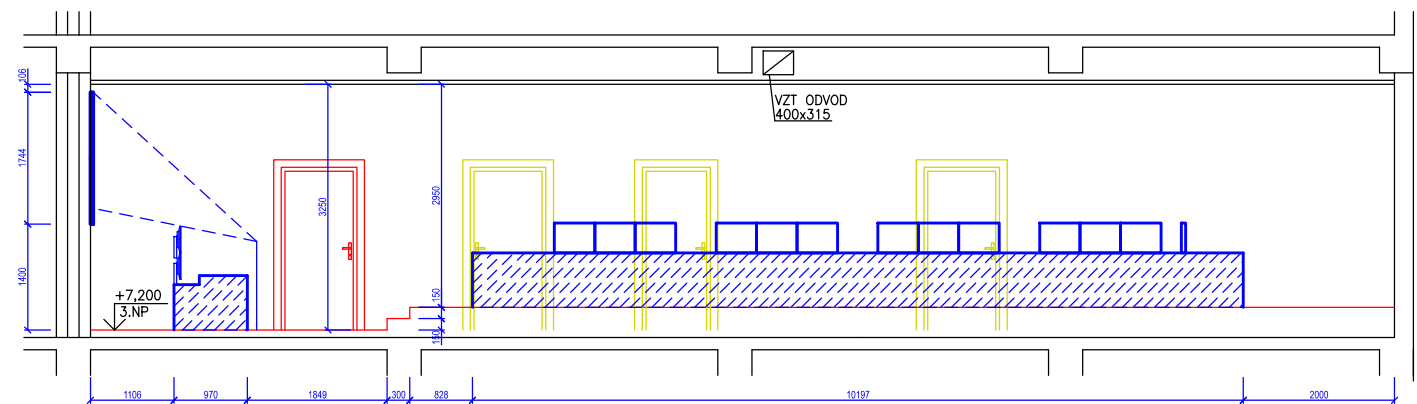
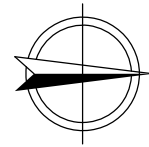


PŪDORYS 3.NP 1:100

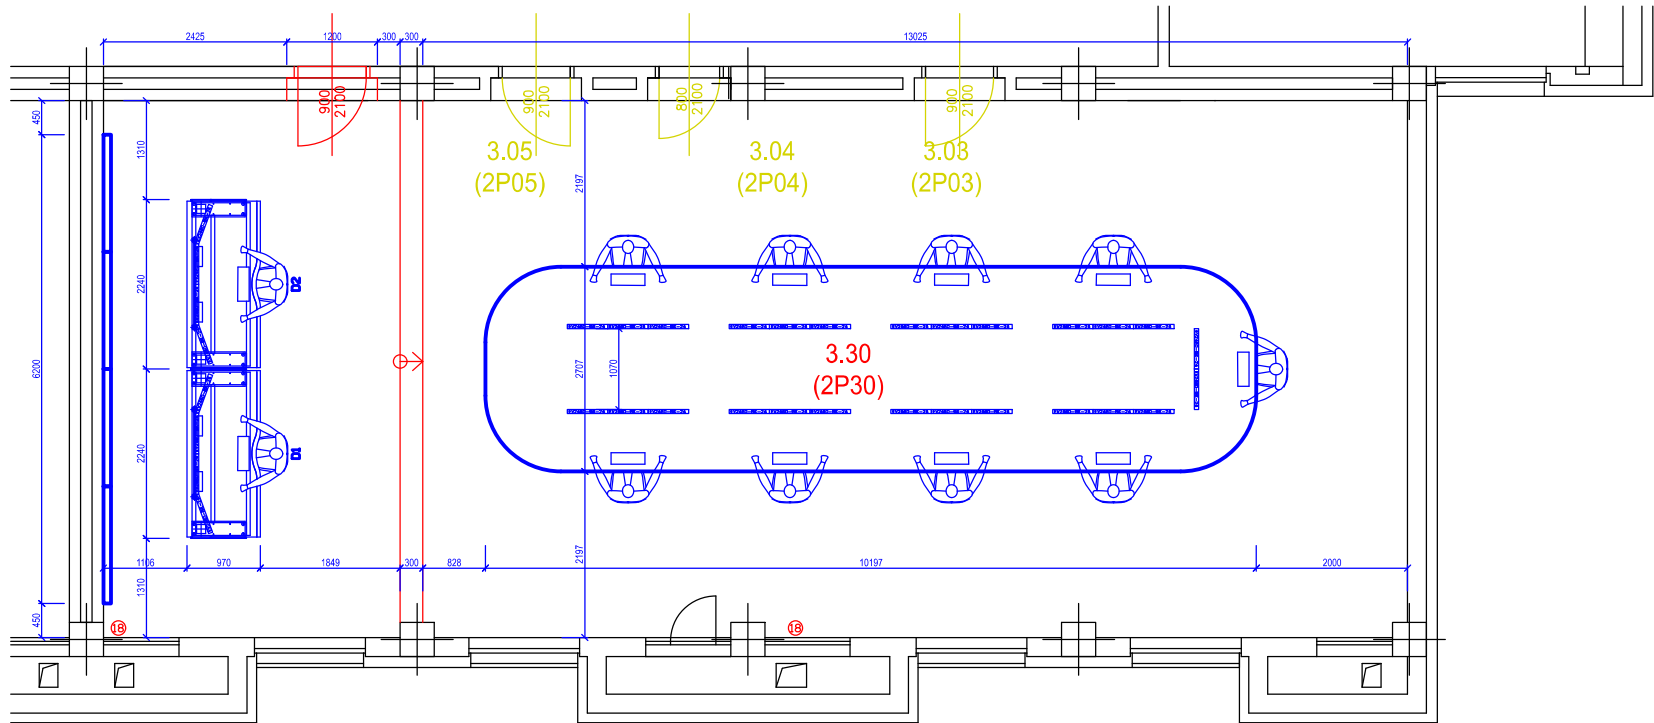

Rastr VZJ

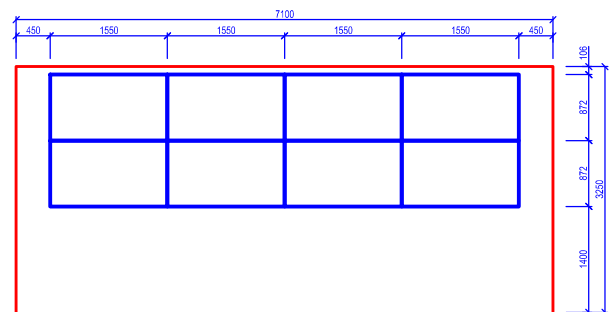


- Demontáže
- Stavební úpravy
- Nové zabezpečovací zařízení

⑮ POŽÁRNÍ UCPÁVKY

| | |
|--|--|
| <div></div> | |
| Jiná ověření: | Paré: |
| Orientační schéma: | Razítko oprávněné osoby: <div><div>Podpis:</div><div>Datum:</div></div> |

| | | | |
|----------------|---------------|-----------------------------------|---------------------|
| Revize: | Datum: | Popis: | Kontroloval: |
| 000 | 27.10.2023 | Definitivní odevzdání dokumentace | Ing. Martin Ralbr |
| | | | |
| | | | |
| | | | |

| | | |
|---------------------|---|---|
| Stavebník/Investor: | Správa železnic, státní organizace |  |
| Adresa: | Dlážděná 1003/7, 110 00 Praha 1 | |
| Zástupce investora: | Stavební správa východ | |
| Adresa: | Nerudova 773/1, 779 00 Olomouc | |

| | | | |
|------------------|--|---|--|
| Zhotovitel díla: | Společnost pro rozšíření CDP Přerov - nová budova | | |
| Adresa: | MORAVIA CONSULT Olomouc a.s. Legionářská 1085/8, 779 00 Olomouc T: +420 585 570 444 E: moravia@moravia.cz |  |  |
| Kontakt: | | | SUDOP PRAHA a.s. Olešanská 1a, 130 00 Praha 3 tel.: +420 605 229 020 e-mail: praha@sudop.cz |

| | | |
|---------------------------|--|---|
| Zhotovitel části/objektu: | SUDOP PRAHA a.s. |  |
| Adresa: | Olšanská 1a, 130 00 Praha 3 | |
| Kontakt: | T: +420 605 229 020 E: praha@sudop.cz | |

| | |
|---|---------------------------------------|
| Hlavní projektant (HIP): Ing. Pavel Kučera | Specialista: Ing. Martin Raibr |
|---|---------------------------------------|

| | | | |
|--|--|---------------------------------|--|
| Název stavby/akce: | Rozšíření CDP Přerov - nová budova | | Označení investora: 5621900065 |
| Název části: | Zabezpečovací zařízení | | Označení části: D.1.1 |
| Název objektu/díleč části: | Technologie DOZ pro CDP_2 Přerov | | Označení objektu/komplexu: PS 11 |
| Název přílohy: | Dispozice stávající budovy 3NP - Krizový sál | | Číslo přílohy (typ/pořadí): |
| Název díleč části přílohy: | - | | 2. 524 |
| Odpovědný projektant: Ing. Martin Raibr | Zpracovatel přílohy: Ing. Stanislav Pohl | Měřítko: 1:100 Formáty: 3xA4 | Stupeň dokumentace: DSP+PDPS |
| Kraj: Olomoucký | Katastrální území: Přerov | TUDU: | Smluvní datum zpracování: 30.11.2023 |

| Označení investora:: | | | | | | | | | | Stupeň dokumentace: | | | | | Část: | | | | | Objekt: | | | | | Podobjekt: | | | Příloha: | | | | Revize: | | | | | | | | | | |
|---|
| S | 6 | 2 | 1 | 9 | 0 | 0 | 0 | 6 | 5 | - | P | D | P | S | - | D | 1 | 1 | X | X | - | P | S | 1 | 1 | X | X | X | X | - | X | X | - | 2 | - | 5 | 2 | 4 | - | 0 | 0 | 0 |

DOKUMENT LZE UŽÍVAT POUZE VE SMYSLU PŘÍSLUŠNÉ SMLOUVY O DÍLO. ŽÁDNÁ JEHO ČÁST NEMŮŽE BÝT DLE ZÁKONA Č. 121/2000 Sb. KOPÍROVÁNA NEBO JINAK ROZŠÍŘOVÁNA BEZ SOUHLASU MORAVIA CONSULT Olomouc a.s.