


Odbočka ODRA

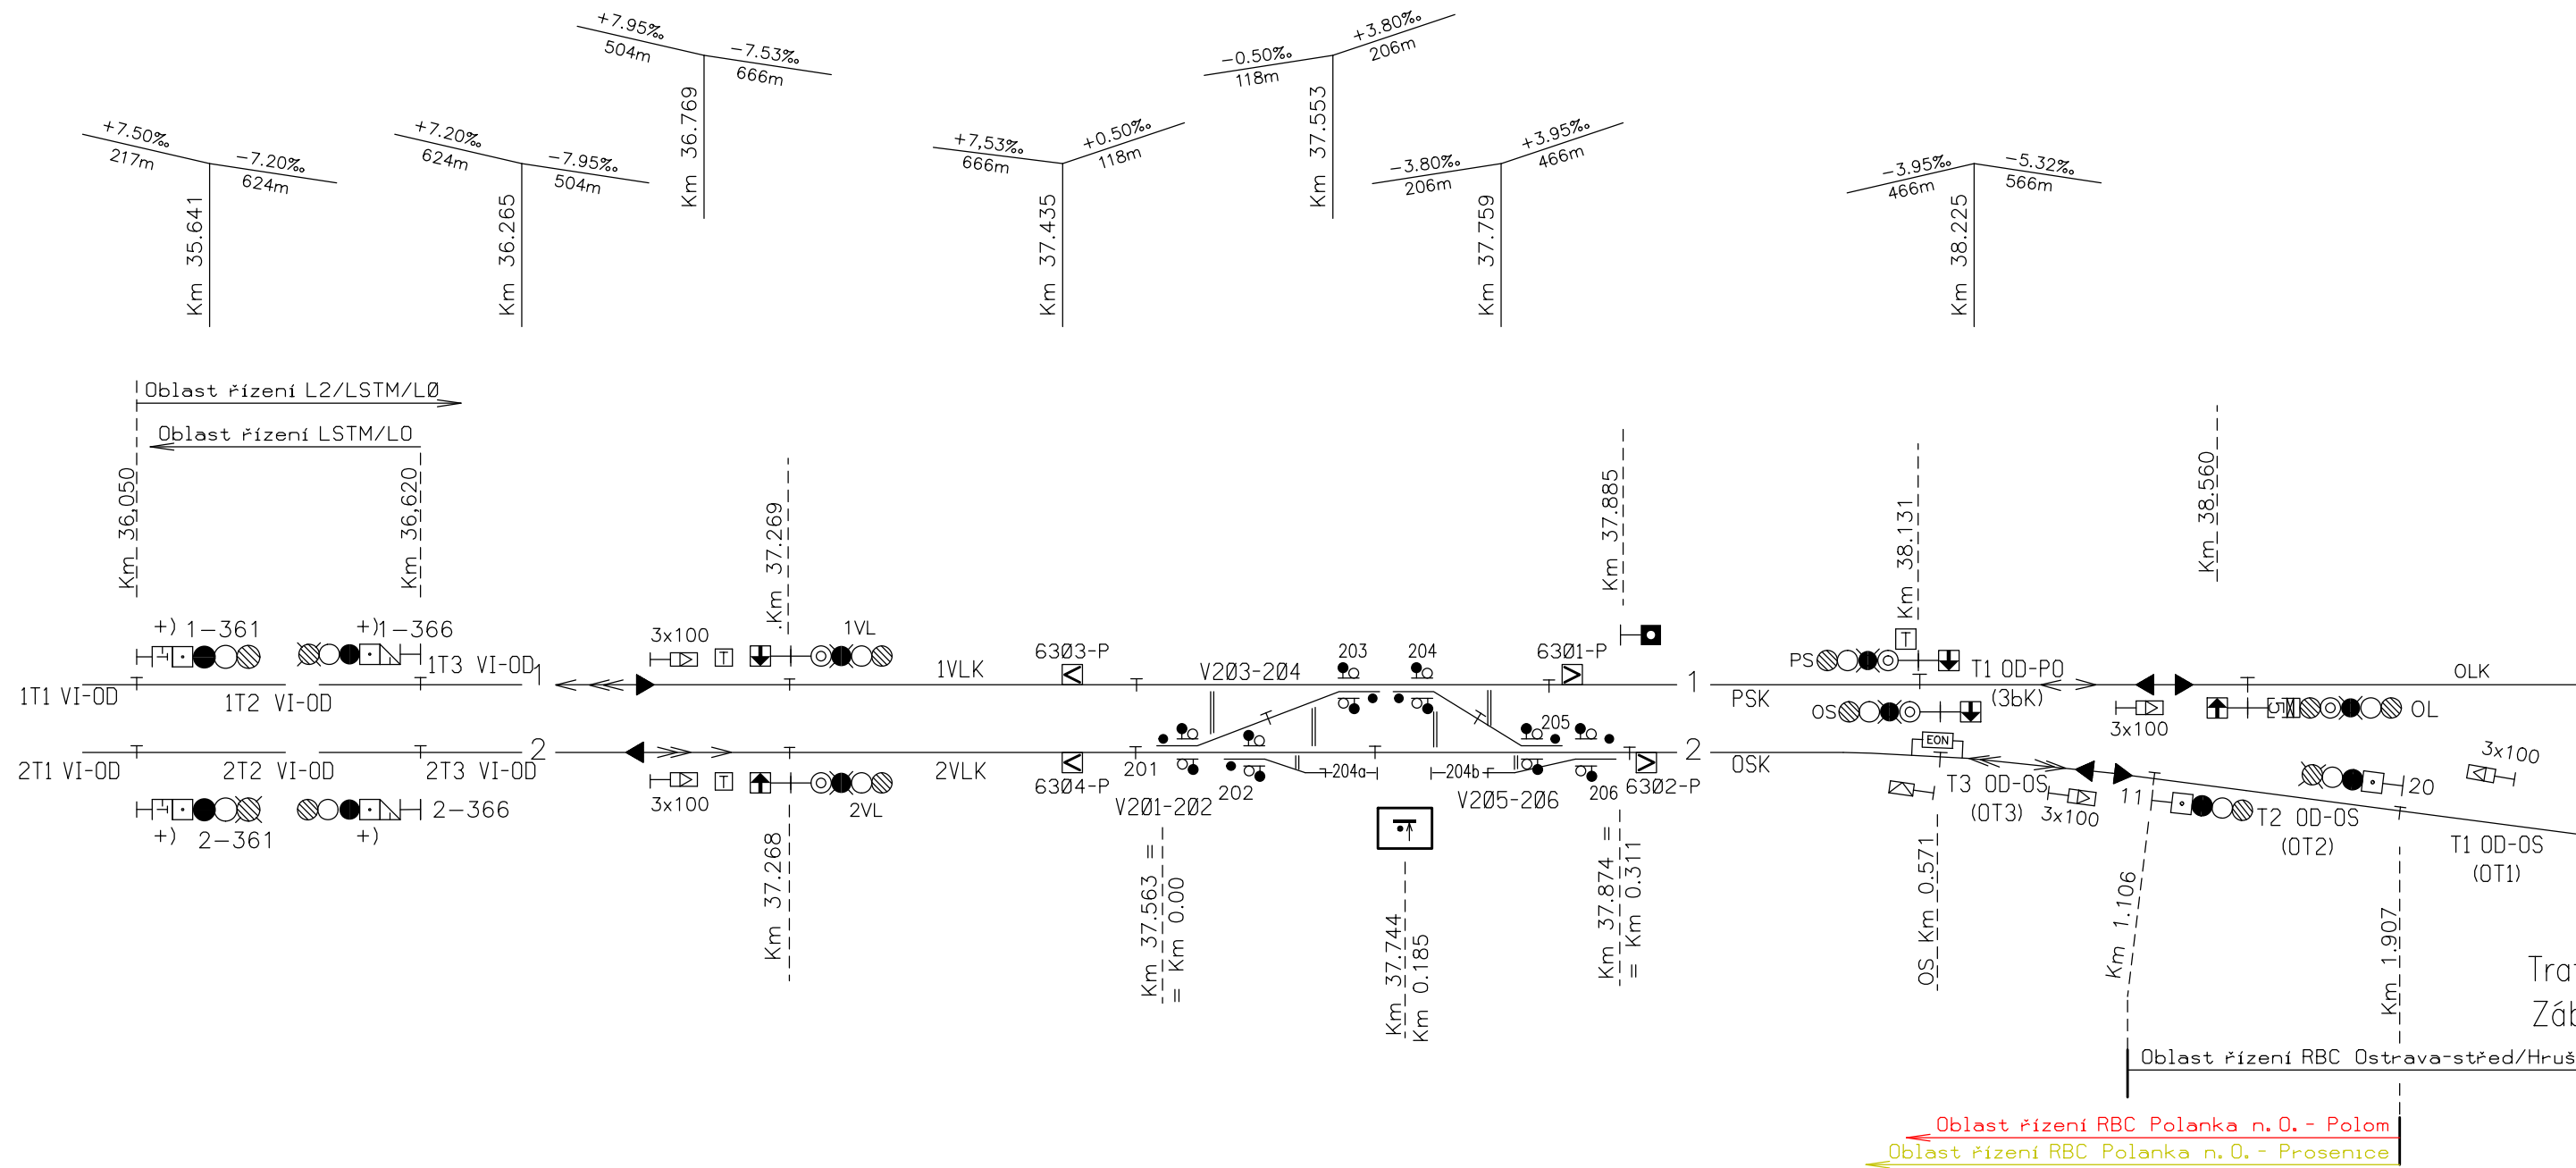

Traťová rychlost 80 km/h
Zábrzdňá vzdálenost 1000 m

Výhybna Polanka n.0.

Ostrava–Svinov

Traťová rychlost 80 km/h
Zábrzdňá vzdálenost 1000 m

Tabulka výhybek

Čís.	km	Druh	Soustava žel.zsrušky	Poměr	Směr	Poloha přest.	Druh pročůz	Závěr	Přestavník	Závorník
201	37.561	J	S49	1:14	L	p	dřevo	Č	elmot.	—
202	37.615	J	S49	1:7,50	P	p	dřevo	Č	elmot.	—
203	37.703	J	S49	1:14	L	p	dřevo	Č	elmot.	—
204	37.703	J	S49	1:14	P	p	dřevo	Č	elmot.	—
205	37.843	J	S49	1:14	P	p	dřevo	Č	elmot.	—
206	37.868	J	S49	1:7,50	L	p	dřevo	Č	elmot.	—

Tabulka rychlosti

Od/do O.Vřtkovic z/na	Rozhodné výhybky	Rychlost	
		Do/od Polanky n.O.	Do/od O.Svinova
1.TK		80	80
2.TK	201/203+	—	80
2.TK	201/203–	80	80

Datum: 23.5.2023

Vypracoval: Inq. Stanislav Pohl

Elektronické SZZ


Zpracováno kreslicím programem MicroStation

Poznámky:

+) ... návěst pro ETCS umístěna na návěstidle mimo obrys návěstidla
na rameni nezasahující do průjezdného průřezu

Jiná ověření:		Paré:
Orientační schéma:		Razítko oprávněné osoby:
		Podpis: _____ Datum: ____

Revize:	Datum:	Popis:	Kontroloval:
000	27.10.2023	Definitivní odevzdání dokumentace	Ing. Martin Raibr

Stavebník/Investor:	Správa železnic, státní organizace	
Adresa:	Dlážděná 1003/7, 110 00 Praha 1	
Zástupce investora:	Stavební správa východ	
Adresa:	Nerudova 773/1, 779 00 Olomouc	

Zhotovitel dila:	Společnost pro rozšíření CDP Přerov - nová budova	
Adresa:	MORAVIA CONSULT Olomouc a.s. Legionářská 1085/8, 779 00 Olomouc	
Kontakt:	T: +420 585 570 444 E: moravia@moravia.cz	 SUDOP PRAHA a.s. Ofšanská 1a, 130 00 Praha 3 tel.: +420 655 229 030 e-mail: praha@sudop.cz

Zhotovitel části/objektu:	SUDOP PRAHA a.s.	
Adresa:	Olšanská 1a, 130 00 Praha 3	
Kontakt:	T: +420 605 229 020 E: praha@sudop.cz	

Hlavní projektant (HIP):	Ing. Pavel Kučera	Specialista:	Ing. Martin Raibr
--------------------------	--------------------------	--------------	--------------------------

Název stavby/akce:	Rozšíření CDP Přerov - nová budova		Označení investora: 5621900065
Název části:	Zabezpečovací zařízení		Zakázka: 22-049-234-SR
Název objektu/díleč části:	Technologie DOZ pro CDP_2 Přerov		Označení části: D.1.1
Název přílohy:	Situační schéma Odbočka Odra		Označení objektu/komplexu: PS 11
Název díleč části přílohy:	-		Číslo přílohy (typ/pořadí): 2. 222
Odpovědný projektant: Ing. Martin Raibr	Zpracovatel přílohy: Ing. Stanislav Pohl	Měřítka: - Formáty: 4x44	Stupeň dokumentace: DSP+PDPS
Kraj: Olomoucký	Katastrální území: Přerov	TUDU:	Smluvní datum zpracování: 30.11.2023

Označení investora:										Stupeň dokumentace:					Část:				Objekt:				Podobjekt:				Příloha:				Revize:												
S	6	2	1	9	0	0	0	0	6	5	-	P	D	P	S	-	D	1	1	X	X	-	P	S	1	1	X	X	X	X	-	X	X	-	2	-	2	2	2	-	0	0	0