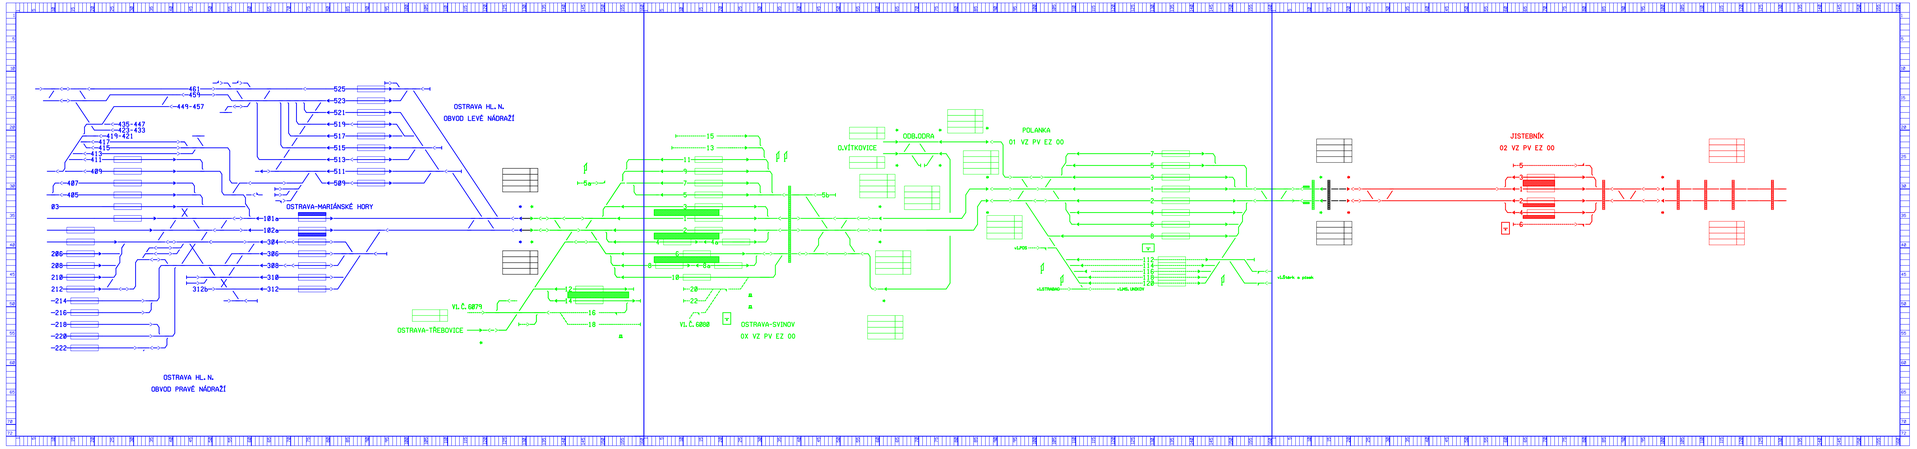


sfdi
Státní fond dopravní infrastruktury

Jiná ověření:

Paré:

Orientační schéma:

Razítko oprávněné osoby:

Podpis: Datum:

| Revize: | Datum: | Popis: | Kontroloval: |
|---|---|---|---|
| 000 | 27.10.2023 | Definitivní odevzdání dokumentace | Ing. Martin Raibr |
| | | | |
| | | | |
| | | | |

Stavebník/investor:
Správa železnic, státní organizace
Adresa:
Dlážděná 1003/7, 110 00 Praha 1
Zástupce investora:
Stavební správa východ
Adresa:
Nerudova 773/1, 779 00 Olomouc

SPRÁVA ŽELEZNIC

Zhotovitel díla:
Společnost pro rozšíření CDP Přerov - nová budova
Adresa:
MORAVIA CONSULT Olomouc a.s.
Legionářská 1085/9,
779 00 Olomouc
T: +420 585 570 444
E: moravia@moravia.cz
Kontakt:

SUDOP PRAHA a.s.
Olšanská 1a, 130 00 Praha 3
T: +420 585 570 444
E: email.praha@sudop.cz

Zhotovitel části/objektu:
SUDOP PRAHA a.s.
Adresa:
Olšanská 1a, 130 00 Praha 3
Kontakt:
T: +420 605 229 020
E: praha@sudop.cz
Hlavní projektant (HIP): Ing. Pavel Kučera
Specialista: Ing. Martin Raibr

| | | | |
|---|---|---|---|
| Název stavby/akce: | Rozšíření CDP Přerov - nová budova | Označení investora: | 0421900065 |
| | | Zakázka: | 23-049-234-SK |
| Název části: | Zabezpečovací zařízení | Označení části: | D.1.1 |
| Název objektu/dílčí části: | Technologie DOZ pro CDP_2 Přerov | Označení objektu/komplexu: | PS 11 |
| Název přílohy: | Pohled na monitory dispečera TD224 - Ostrava-Svinov - Polanka n.O. + Odb. Odra | Číslo přílohy (typ/pořadí): | 2. 624 |
| Název dílčí části přílohy: | | | |
| Odpovědný projektant: Ing. Martin Raibr | Zpracovatel přílohy: Ing. Stanislav Pohl | Měřítko: / Formáty: 6xA4 | Stupeň dokumentace: DSP+PDPS |
| Kraj: Olomoucký | Katastrální území: Přerov | TUDU: | Smluvní datum zpracování: 30.11.2023 |

Stupeň dokumentace: DSP, DSP+PDPS, PDPS, DOS, DUR, ZUR, ÚR, ÚR+PDPS, DOS+PDPS, DUR+PDPS, ZUR+PDPS, ÚR+DOS, ÚR+DUR, ÚR+ZUR, ÚR+DOS+PDPS, ÚR+DUR+PDPS, ÚR+ZUR+PDPS, DOS+DUR+PDPS, DOS+ZUR+PDPS, DUR+ZUR+PDPS, ÚR+DOS+DUR+PDPS, ÚR+DOS+ZUR+PDPS, ÚR+DUR+ZUR+PDPS, DOS+DUR+ZUR+PDPS, ÚR+DOS+DUR+ZUR+PDPS

DOKUMENT LZE UŽÍVAT POUZE VE SPOJITOSTI S PŘÍSLUŠNÝ SMLOUVY O DÍLO. ZNÁMÉ BUDOU ČÍSLY NEBO BY DLE ZÁKONA Č.121/2000 SB. NEPŘEKONÁVÁ NÁRAZ ÁNEBO NEJEDNÁVÁ. BEZ SOUHLASU PAŘIZOVATELE (ZÁKON) V PLATNÉ ZNĚ.