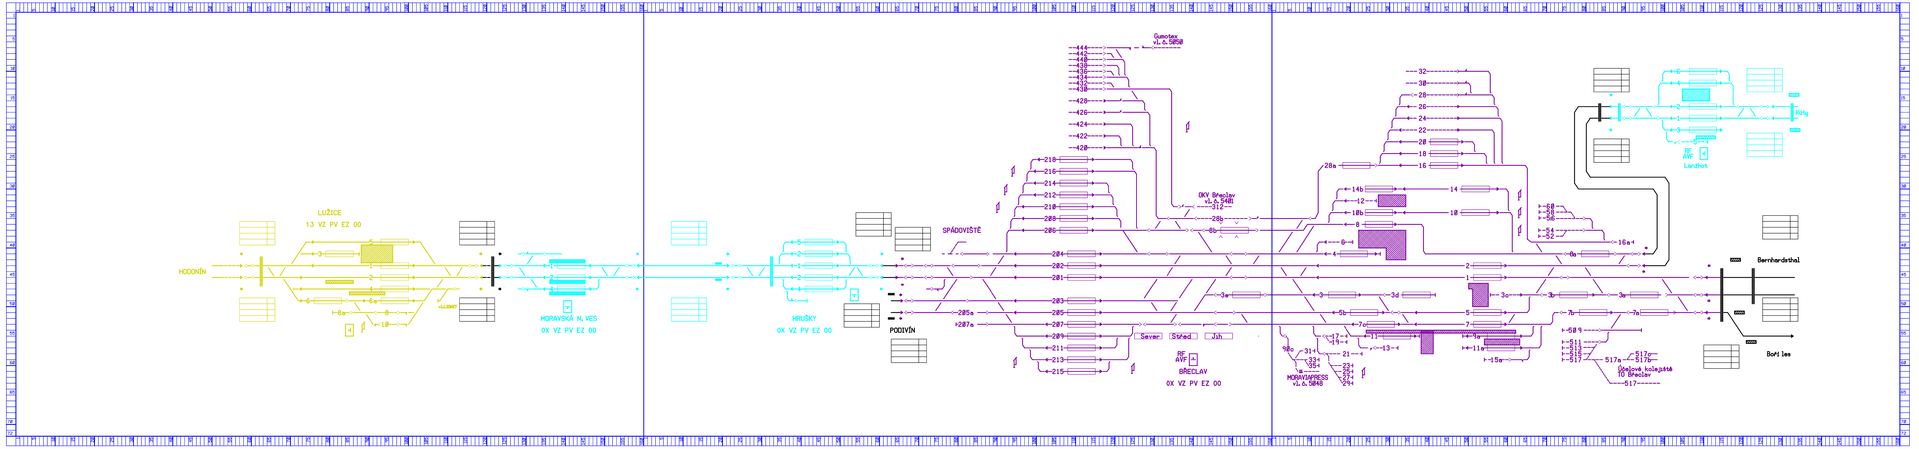

Jiná ověření:

Paré:

Orientační schéma:

Razítko oprávněné osoby:

Podpis:

Datum:

Revize:	Datum:	Popis:	Kontroloval:
000	27.10.2023	Definitivní odevzdání dokumentace	Ing. Martin Raibr

Stavebník/investor:
Adresa:
Zástupce investora:
Adresa:

Správa železnic, státní organizace
Dlážděná 1003/7, 110 00 Praha 1
Stavební správa východ
Nerudova 773/1, 779 00 Olomouc

SPRÁVA ŽELEZNIC

Zhotovitel díla:
Adresa:
Kontakt:

Společnost pro rozšíření CDP Přerov - nová budova
MORAVIA CONSULT Olomouc a.s.
Legionářská 1085/9,
779 00 Olomouc
T: +420 585 370 444
E: moravia@moravia.cz

MCO

SUDOP PRAHA a.s.
Olšanská 1a, 130 00 Praha 3
T: +420 605 229 020
e-mail: praha@sudop.cz

Zhotovitel části/objektu:
Adresa:
Kontakt:

SUDOP PRAHA a.s.
Olšanská 1a, 130 00 Praha 3
T: +420 605 229 020
E: praha@sudop.cz

SUDOP PRAHA

Hlavní projektant (HIP): **Ing. Pavel Kučera** Specialista: **Ing. Martin Raibr**

Název stavby/akce:	**Rozšíření CDP Přerov - nová budova**	Označení investora: **SŽ11900065** Zakázka: **23-049-234-SR**
Název části:	Zabezpečovací zařízení	Označení části: **D.1.1**
Název objektu/dílčí části:	**Technologie DOZ pro CDP_2 Přerov**	Označení objektu/komplexu: **PS 11**
Název přílohy: / Název dílčí části přílohy:	Pohled na monitory dispečera TD315 - Břeclav přednádraží	Číslo přílohy (typ/pořadí): **2. 630**
Odpovědný projektant: Ing. Martin Raibr	Zpracovatel přílohy: Ing. Stanislav Pohl	Měřítko: - Formáty: 6x4
Kraj: Olomoucký	Katastrální území: Přerov	TUDU: Stupeň dokumentace: **DSP+PDPS**
		Smluvní datum zpracování: **30.11.2023**

Číslo	Popis změny	Datum	Jméno	Podpis

VLASTNICTVÍ TOHOTO DÍLA JE CHRÁNĚNO PODLE ZÁKONA Č. 121/2000 SB. AUTORSKÉHO ZÁKONA, V PLATNÉM ZNĚNÍ. JAKÉKOLIV ZMĚNY NEBO ROZŠIŘOVÁNÍ BEZ SOUHLASU PROJEKTANTA JSOU ZAKÁZÁNY.