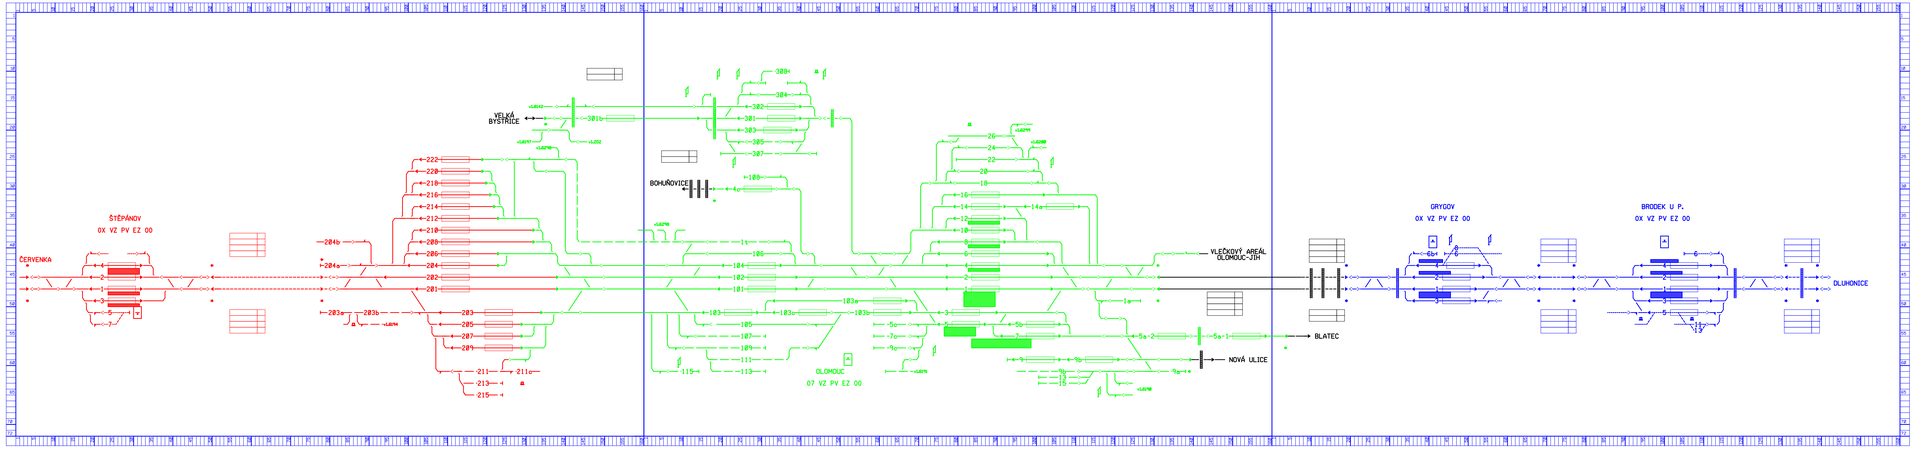

sfdi
Státní fond dopravní infrastruktury

Jiná ověření:

Paré:

Orientační schéma:

Razítko oprávněné osoby:

Podpis:

Datum:

Revize:	Datum:	Popis:	Kontroloval:
000	27.10.2023	Definitivní odevzdání dokumentace	Ing. Martin Raibr

Stavebník/investor:
Správa železnic, státní organizace
Adresa:
Dlážděná 1003/7, 110 00 Praha 1
Zástupce investora:
Stavební správa východ
Adresa:
Nerudova 773/1, 779 00 Olomouc

SPRÁVA ŽELEZNIC

Zhotovitel díla:
Společnost pro rozšíření CDP Přerov - nová budova
Adresa:
MORAVIA CONSULT Olomouc a.s.
Legionářská 1085/9,
779 00 Olomouc
T: +420 585 570 444
E: moravia@moravia.cz
Kontakt:

MCO

SUDOP PRAHA a.s.
Olšanská 1a, 130 00 Praha 3
T: +420 605 229 020
E: praha@sudop.cz

Zhotovitel části/objektu:
SUDOP PRAHA a.s.
Adresa:
Olšanská 1a, 130 00 Praha 3
Kontakt:
T: +420 605 229 020
E: praha@sudop.cz

SUDOP PRAHA

Hlavní projektant (HIP): Ing. Pavel Kučera
Specialista: Ing. Martin Raibr

Název stavby/akce:	Rozšíření CDP Přerov - nová budova		Označení investora: 0421900065 Zakázka: 23-049-234-SR
Název části:	Zabezpečovací zařízení		Označení části: D.1.1
Název objektu/dílčí části:	Technologie DOZ pro CDP_2 Přerov		Označení objektu/komplexu: PS 11
Název přílohy: Název dílčí části přílohy:	Pohled na monitory dispečera TD413 - Olomouc os. n.		Číslo přílohy (typ/pořadí): 2. 642
Odpovědný projektant: Ing. Martin Raibr	Zpracovatel přílohy: Ing. Stanislav Pohl	Měřítko: - Formáty: 6xA4	Stupeň dokumentace: DSP+PDPS
Kraj: Olomoucký	Katastrální území: Přerov	TUDU:	Smluvní datum zpracování: 30.11.2023

Seznam listů: B.2.1 | B.2.2 | B.2.3 | B.2.4 | B.2.5 | P.D.P.B. | O.I.I.K.V. | P.S.1 | P.S.2 | P.S.3 | P.S.4 | P.S.5 | P.S.6 | K.A.T. | I.K.A.T. | T.E.D.E.

DOKUMENT LZE SDÍLET POUZE SE SMYSLU PŘÍSLUŠNÉ SMLOUVY O DÍLO. ZNÁMÉ BYLY ČSÚ NEMĚŘ BYT ZDA ZNĚNÍ 1.11/2000 SB. NOPRÁVNÍMA NÁMI MAJÍ MAJÍSKÁMA. BEZ SOUHLASU MAJÍKOŽE ZÁSKLA T.Ú.D.E.