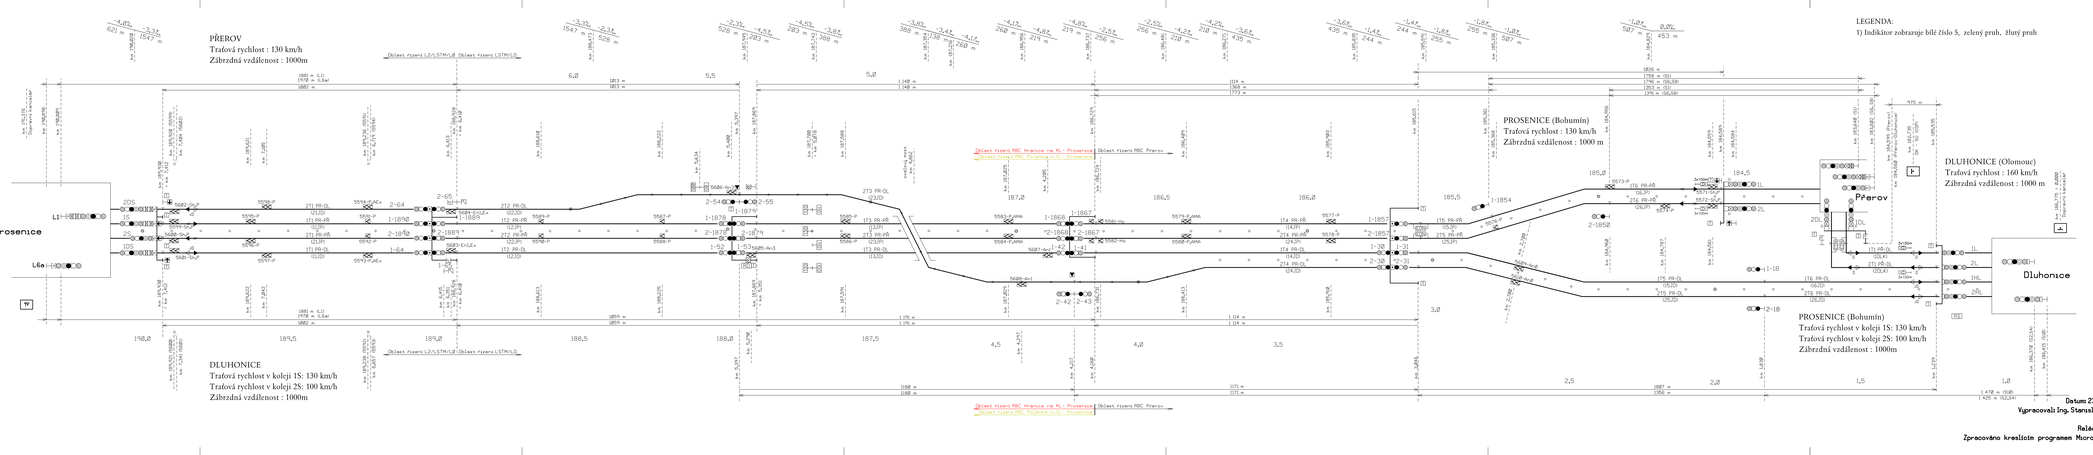

Jmá svěřenci:		Perón:	
Orientační schéma:		Rozhlas oprávněné osoby:	
		Podpis:	Datum:

Revize:	Datum:	Popis:	Kontroloval:
000	27.10.2023	Definitivní zakončení dokumentace	Ing. Martin Rašín

Zástupčík/investor:	**Správa železnic, státní organizace**
Adresa:	**Dlážděná 1003/7, 110 00 Praha 1**
Zástupčík investora:	**Stavební správa východ**
Adresa:	**Nerudova 773/1, 779 00 Olomouc**

Zhotovitel dle:	**Společnost pro realizaci CDP Přerov - nová budova**
Adresa:	**MOKOJA CONSULT Sterkova 142 Hulín (sdružení SUDOP PRAHA a.s. a MCO Hulín s.r.o.)**
Kontakt:	**T: +420 602 228 930 E: pohl@mcohulin.cz**
Zhotovitel části/objektu:	**SUDOP PRAHA a.s.**
Adresa:	**Olšanská 1a, 130 96 Praha 3**
Kontakt:	**T: +420 601 228 930 E: pohl@sudop.cz**
Hlavní projektant (HIP):	**Ing. Pavel Kučera** Specialista: **Ing. Martin Rašín**

Název stavby/akce:	**Realizační CDP Přerov - nová budova**	Označení investorské dokumentace:	**ES/STAVBA**
Název části:	**Železničovací zařízení**	Označení části:	**D.1.1**
Název objektu/SO části:	**Technologie DOZ pro CDP_2 Přerov**	Označení objektu/stavby:	**PS 11**
Název přílohy:	**Situační schéma Prosenice – Přerov, Prosenice – Dluhonice**	Číslo přílohy (listu/archu):	**2. 226**
Název úřídí části přílohy:			
Odpovědný projektant:	Ing. Martin Rašín	Zpracovatel přílohy:	Ing. Stanislav Pohl
Kraj:		Katastrální území:	
Okres:		Obec:	
Měřítko:	Formáty: A4x4	Stupeň dokumentace:	**DSP+PDPS**
TUDU:		Stiknuté datum dokončení:	**30.11.2023**

Dokument je chráněn autorským zákonem a jeho obsah nesmí být bez souhlasu autora kopírován ani jinak rozmnožován. Dokument nesmí být bez souhlasu autora poskytnut třetím osobám.