




Rastr VZJ - velký sál

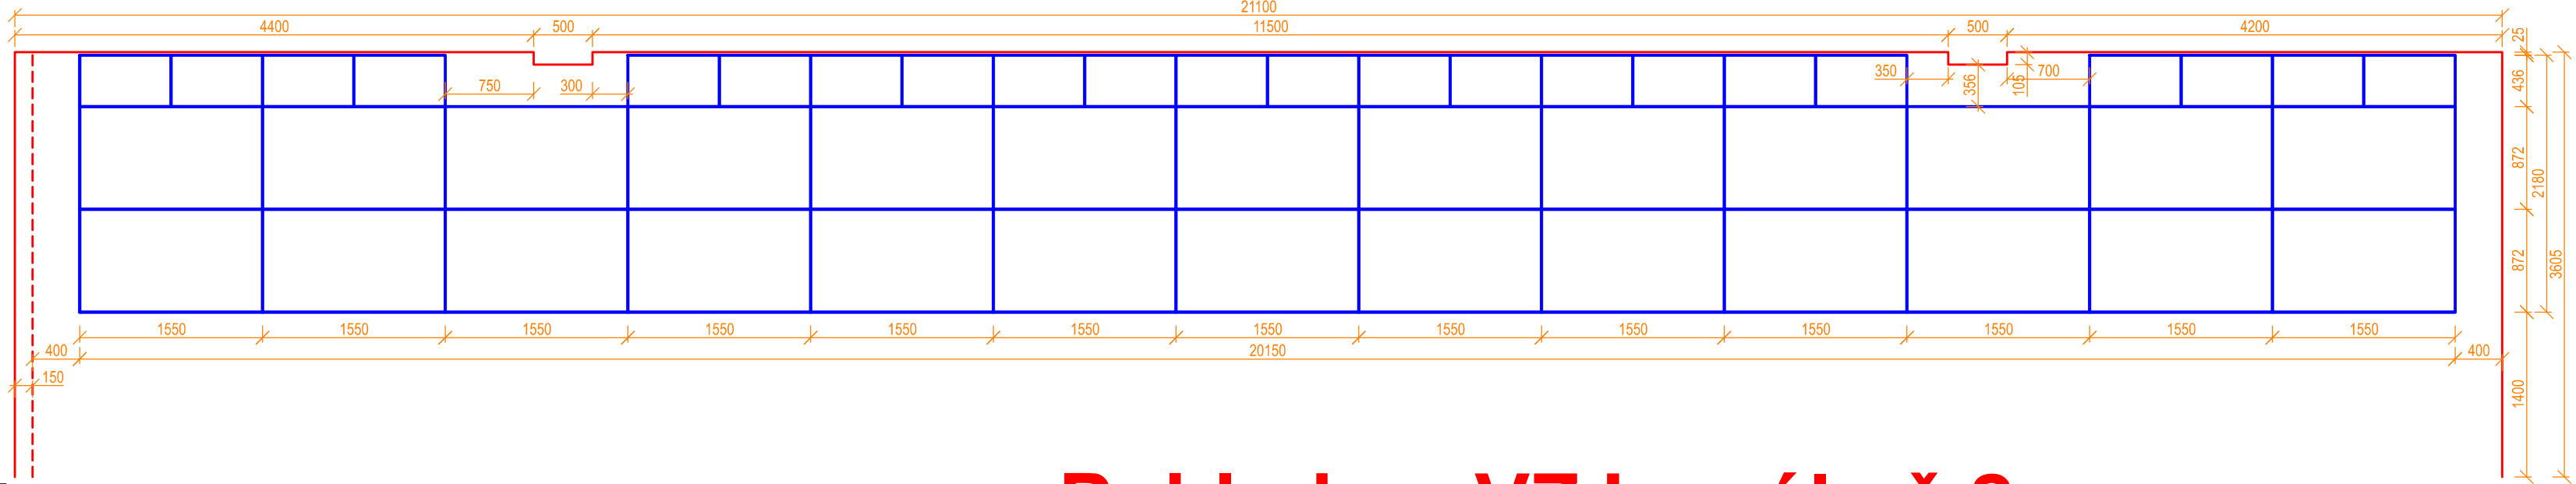


Pohled na VZJ v sále č.2

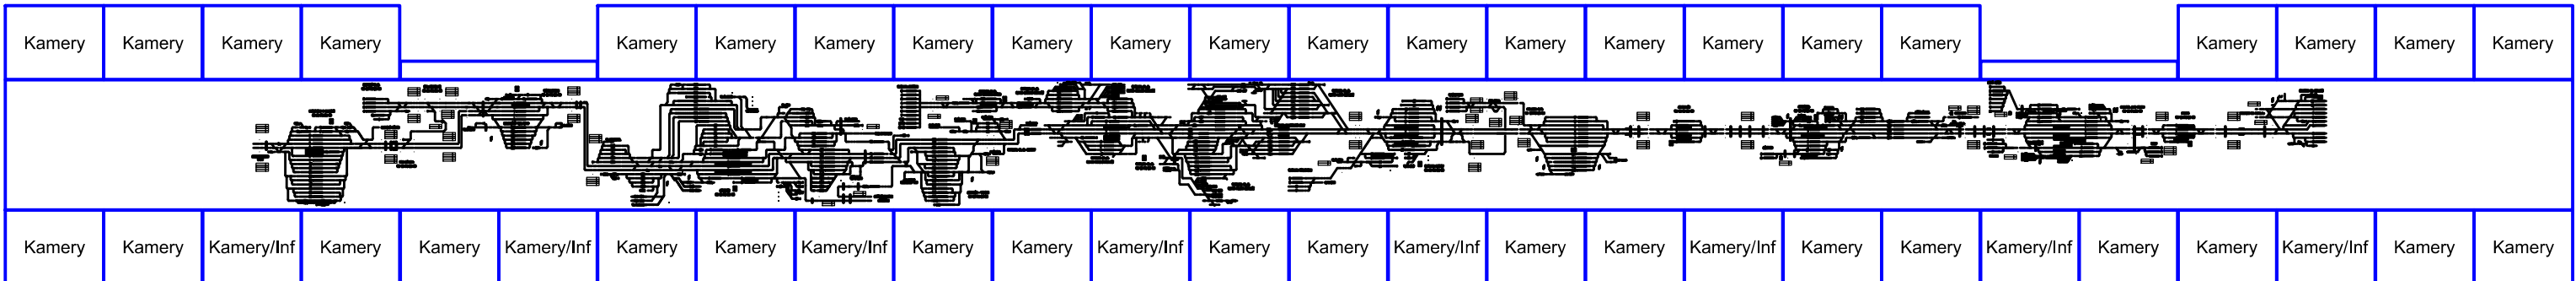


Pohled na VZJ v sále č.4

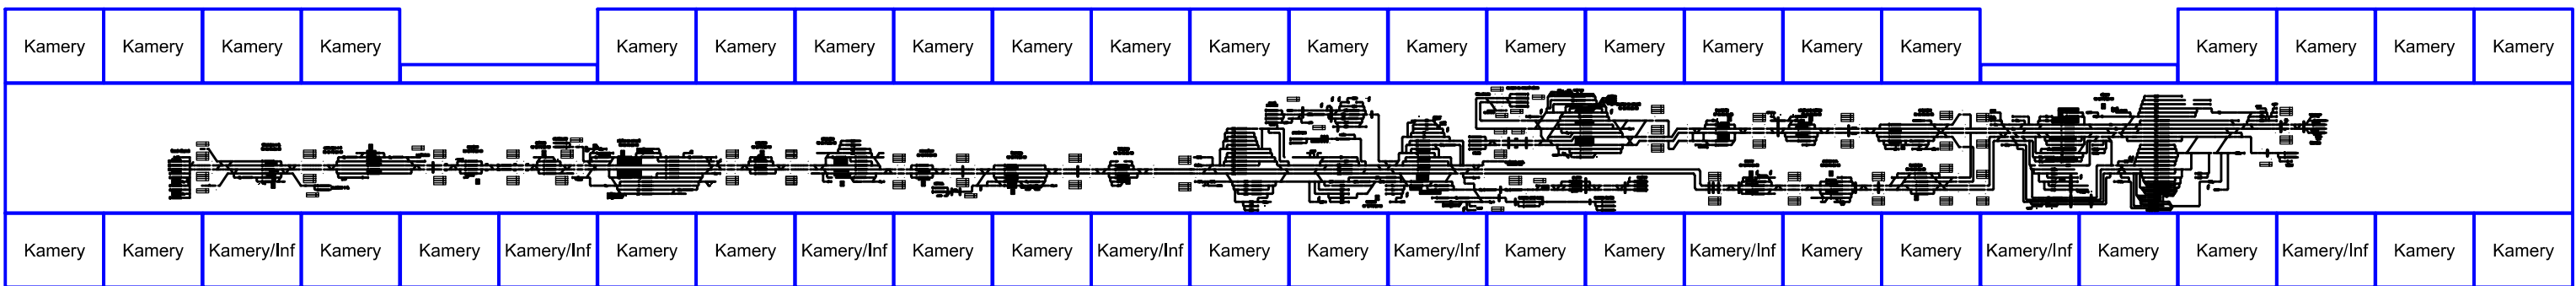


Pohled na VZJ v sále č.6

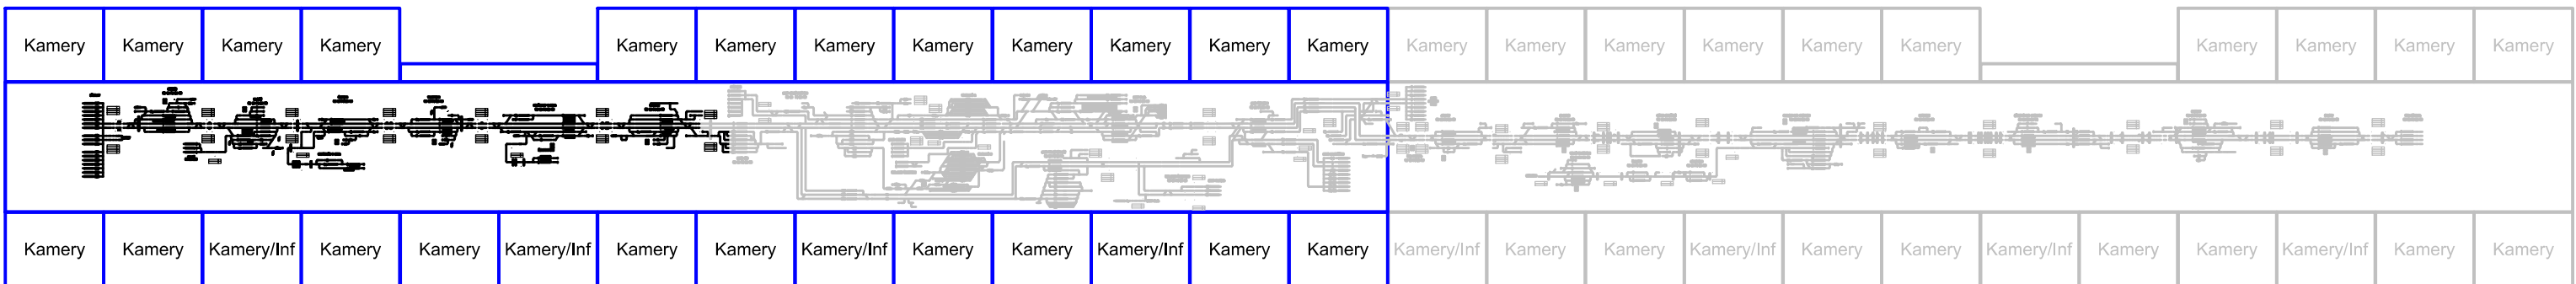


Rastr VZJ - malý sál

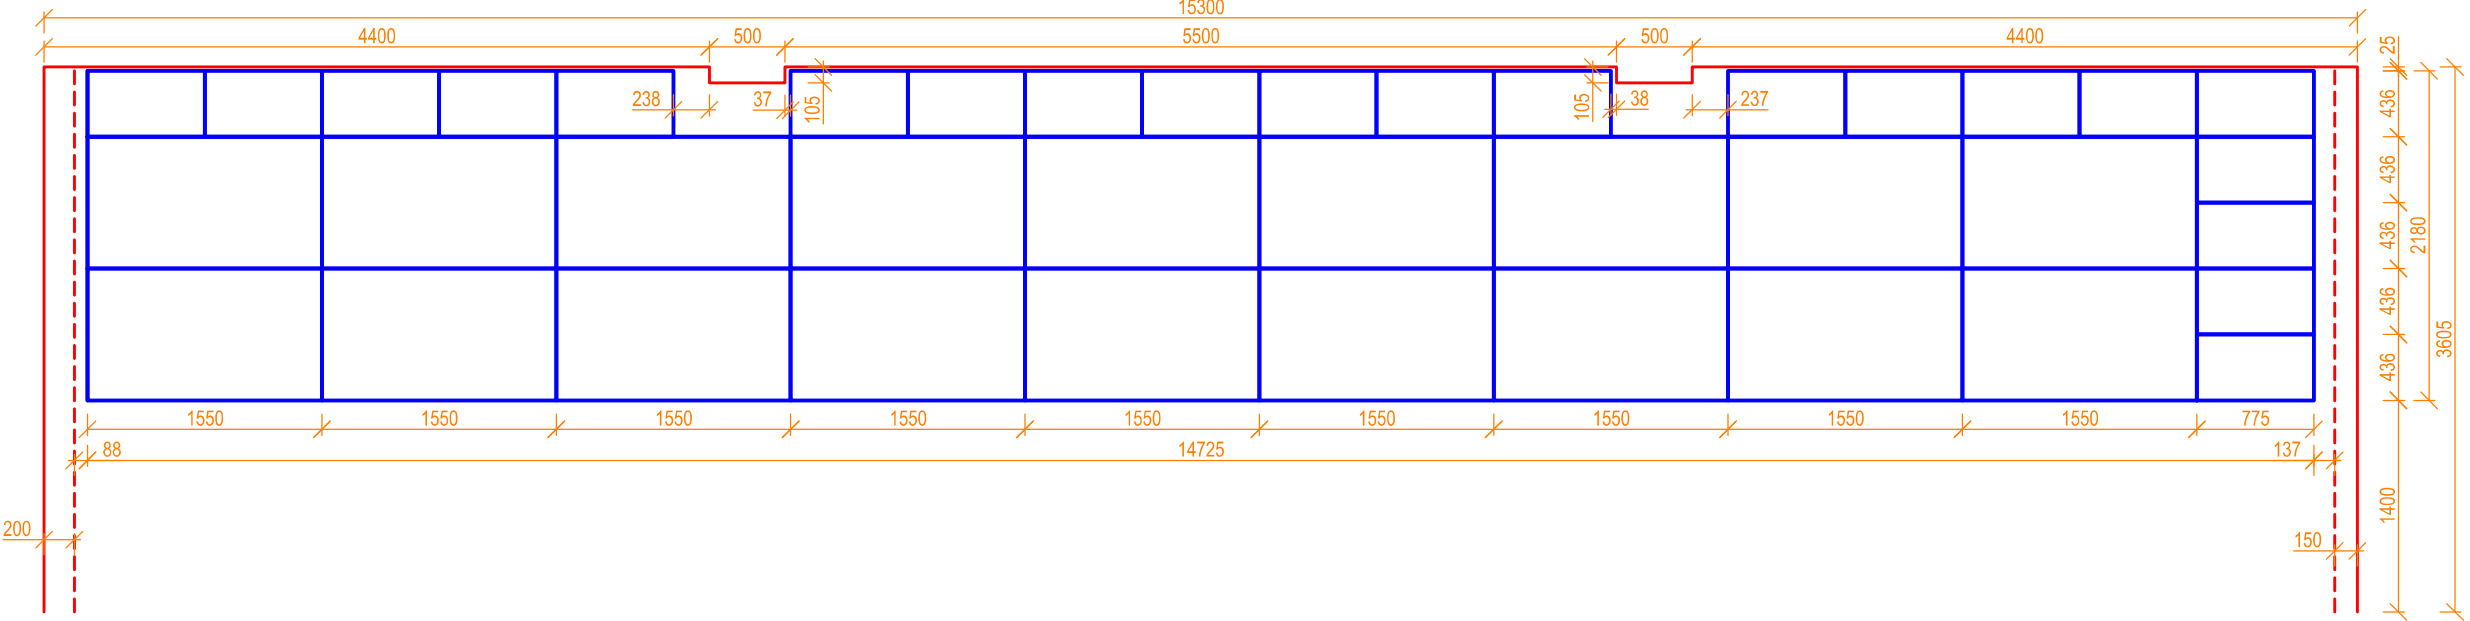


Pohled na VZJ v sále č.1

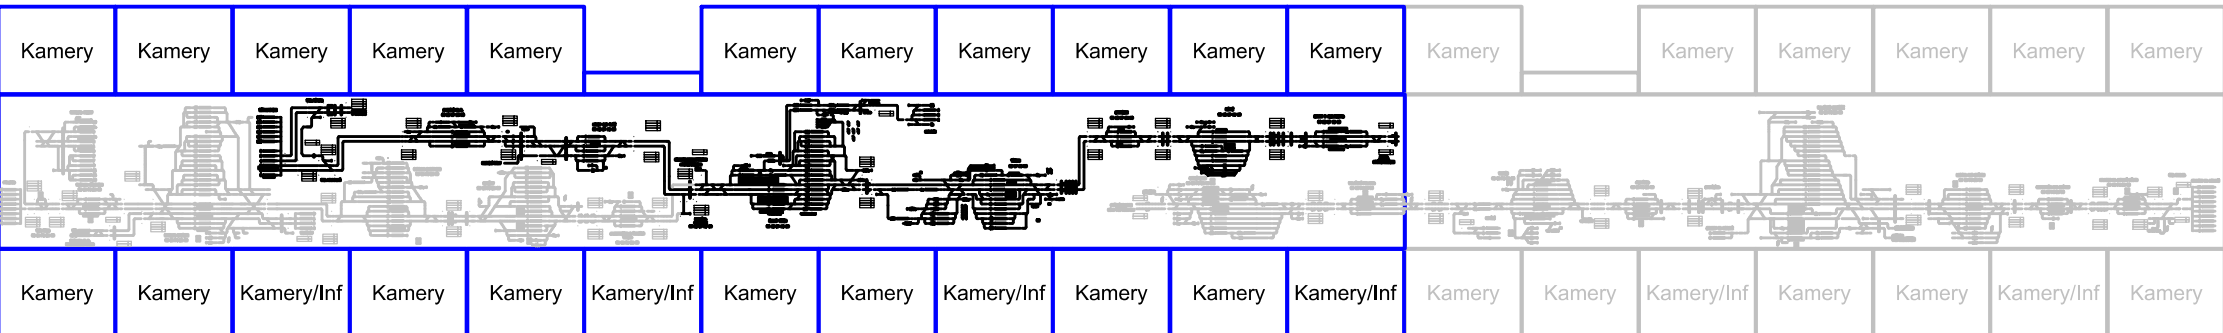


Pohled na VZJ v sále č.3

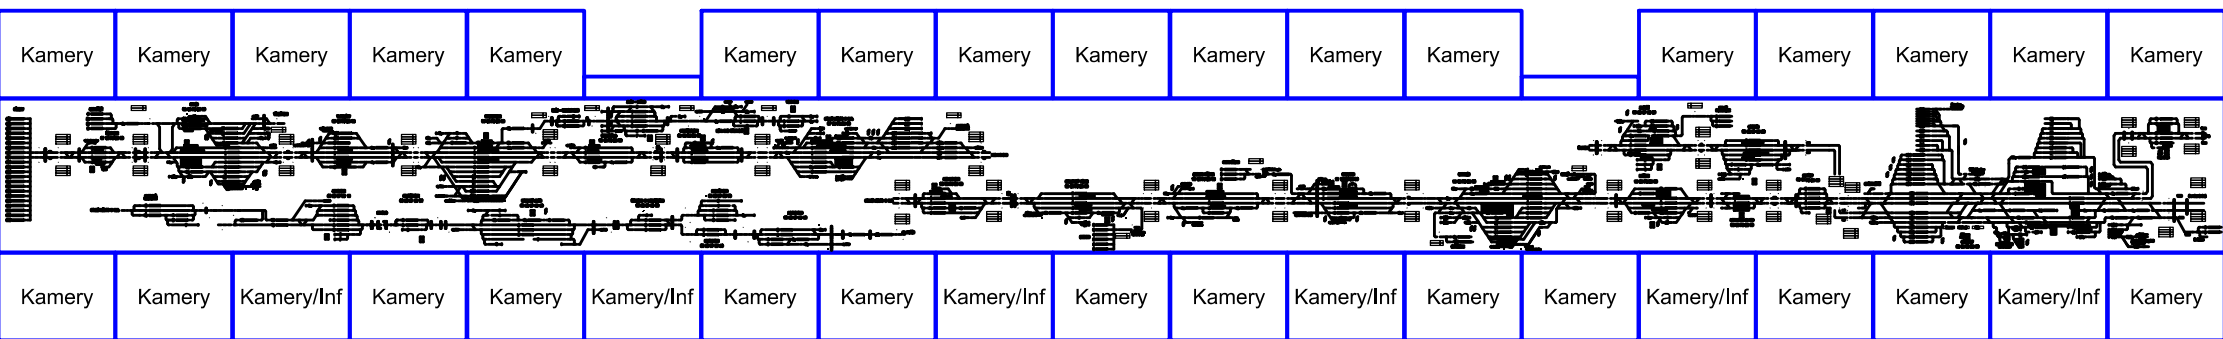

Pohled na VZJ v sále č.5

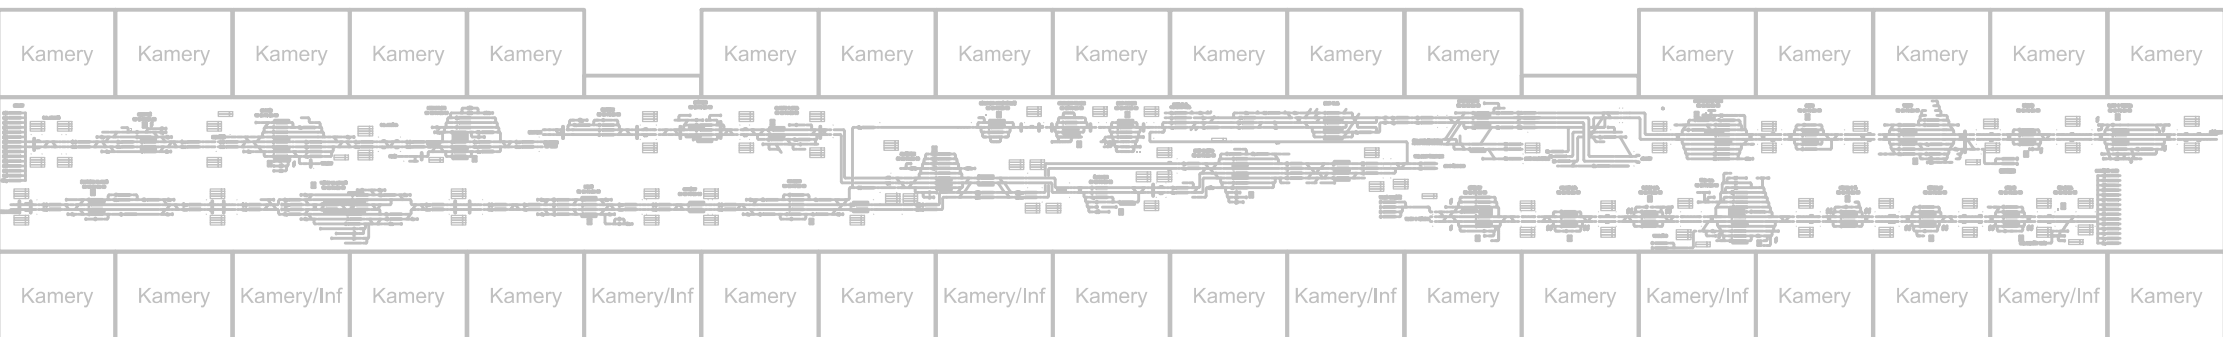

			
Jiná ověření:		Paré:	
Orientační schéma:		Razítko oprávněné osoby:	
Podpis:		Datum:	
Revize:	Datum:	Popis:	Kontroloval:
000	27.10.2023	Definitivní odevzdání dokumentace	Ing. Martin Raibr
Stavebník/Investor: Správa železnic, státní organizace			
Adresa: Diážděná 1003/7, 110 00 Praha 1			
Zástupce investora: Stavební správa východ			
Adresa: Nerudova 773/1, 779 00 Olomouc			
Zhotovitel díla:		Společnost pro rozšíření CDP Přerov - nová budova	
Adresa:		MORAVIA CONSULT Olomouc a.s.	
Kontakt:		Legionářská 1085/8, 779 00 Olomouc	
Zhotovitel části/objektu:		SUDOP PRAHA a.s.	
Adresa:		Olšanská 1a, 130 00 Praha 3	
Kontakt:		T: +420 605 229 020 E: praha@sudop.cz	
Hlavní projektant (HIP):		Ing. Pavel Kučera	
Specialista:		Ing. Martin Raibr	
Název stavby/akce:	Rozšíření CDP Přerov - nová budova	Označení investora:	5821900009
Název části:	Zabezpečovací zařízení	Zakázka:	22-949-234-SR
Název objektu/díle části:	Technologie DOZ pro CDP_2 Přerov	Označení části:	D.1.1
Název přílohy:	Pohled na realizovanou čelní stěnu	Označení objektu/komplexu:	PS 11
Název díle části přílohy:	-	Číslo přílohy (typ/pořadí):	2. 506
Odpovědný projektant:	Ing. Martin Raibr	Zpracovatel přílohy:	Ing. Stanislav Pohl
Kraj:	Olomoucký	Měřítko:	1:50
Objekt:	Přerov	Formáty:	10xA4
Stupeň dokumentace:	Čas	TUDU:	-
Objekt:	Přerov	Stupeň dokumentace:	Čas
Příloha:	-	Revize:	-
5 6 2 1 9 0 0 6 5 1 P D P S - 0 1 1 X X - P 1 1 1 X X X X - X X - 1 1 5 0 6 - 0 0 0			
DOCUMENT LZE UŽÍVAT POUZE VE SMYSLU PŘÍSLUŠNÉ SPECIFIKY O DÍLO. ŽÁDNÁ JINÁ ČÁST NEMŮŽE BÝT DLE ŽÁDANKY 1.121/2000 Sb. KOPÍROVÁNA NEBO JINAK ROZŠŮŘOVÁNA BEZ SOUHLASU MORAVIA CONSULT Olomouc a.s.			