




PŮDORYS 5.NP 1:100

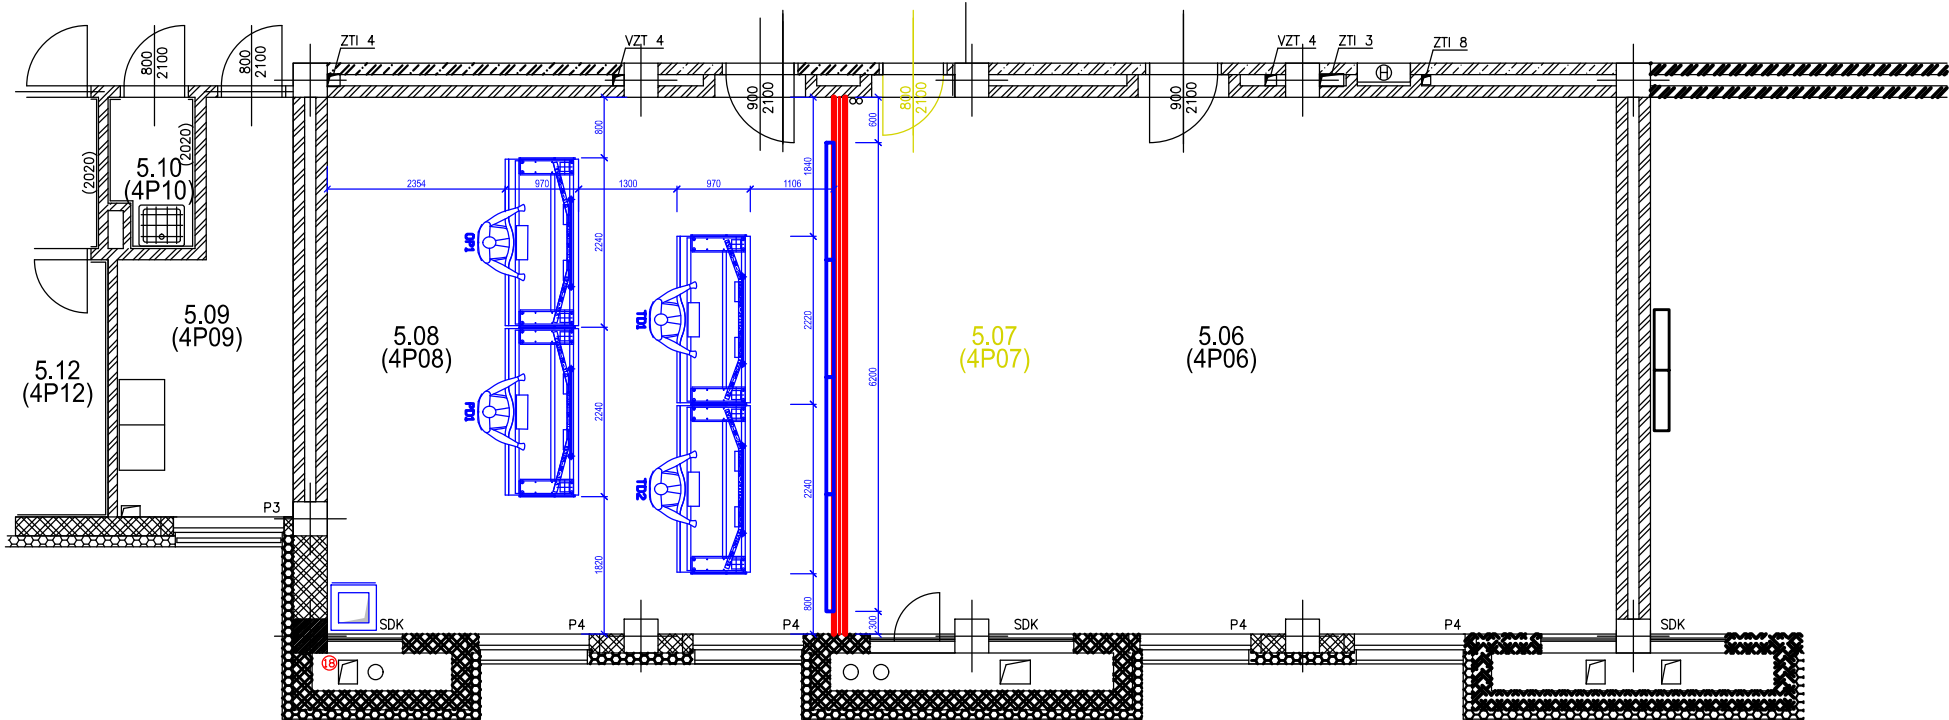

ŘEZ 5.NP 1:100

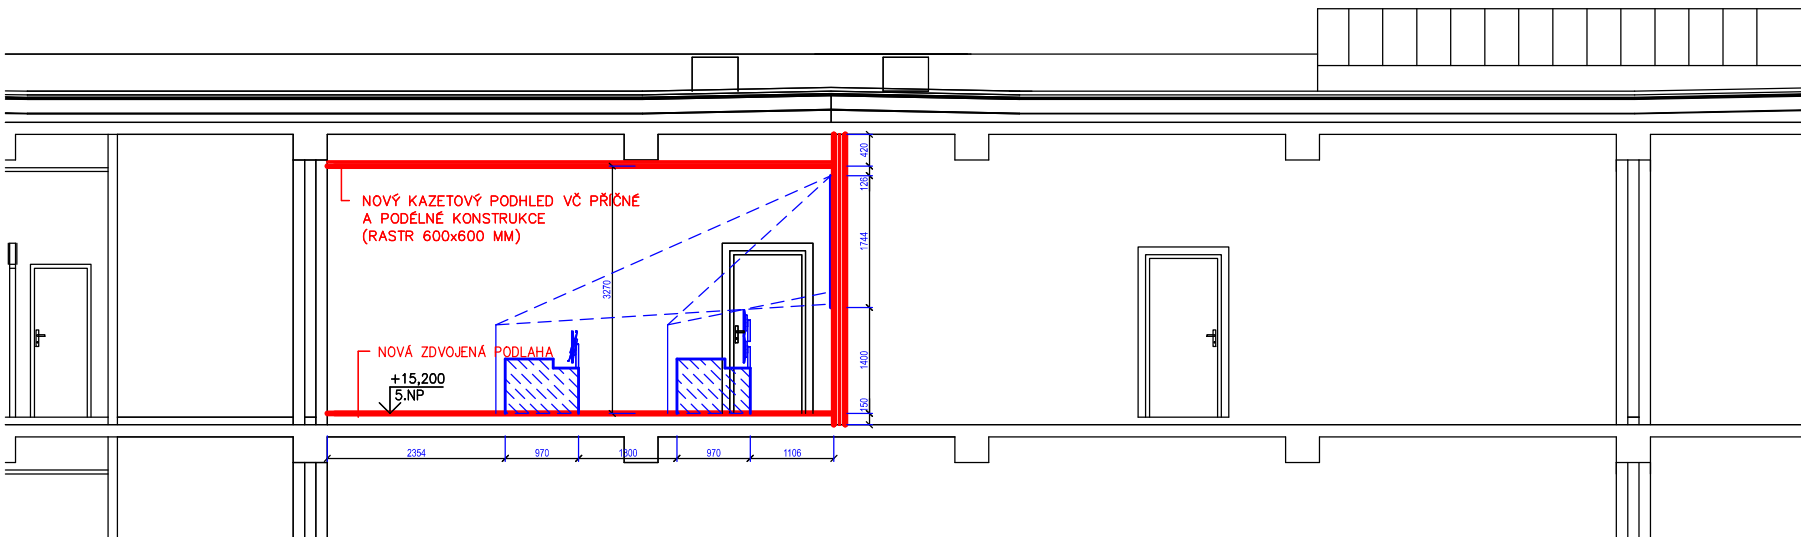



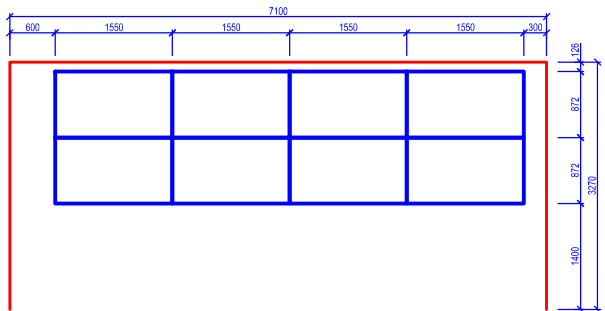

Rastr VZJ



- Demontáže
- Stavební úpravy
- Nové zabezpečovací zařízení

⑱ POŽÁRNÍ UCPÁVKY

			
Jiná ověření:		Paré:	
Orientační schéma:		Razítko oprávněné osoby:	
Podpis:		Datum:	
Revize:	Datum:	Popis:	Kontroloval:
000	27.10.2023	Definitivní odevzdání dokumentace	Ing. Martin Raibr
Stavebník/Investor:		Správa železnic, státní organizace	
Adresa:		Dlážděná 1003/7, 110 00 Praha 1	
Zástupce investora:		Stavební správa východ	
Adresa:		Nerudova 773/1, 779 00 Olomouc	
			
Zhotovitel díla:		Společnost pro rozšíření CDP Přerov - nová budova	
Adresa:		MORAVIA CONSULT Olomouc a.s. Legionářská 1085/8, 779 00 Olomouc T: +420 585 570 444 E: moravia@moravia.cz	
Kontakt:		  <small>SUDOP PRAHA a.s. Olšanská 1a, 130 00 Praha 3 tel.: +420 605 229 020 e-mail: praha@sudop.cz</small>	
Zhotovitel části/objektu:		SUDOP PRAHA a.s.	
Adresa:		Olšanská 1a, 130 00 Praha 3	
Kontakt:		T: +420 605 229 020 E: praha@sudop.cz	
Hlavní projektant (HIP):		Ing. Pavel Kučera	
Specialista:		Ing. Martin Raibr	
Název stavby/akce:		Rozšíření CDP Přerov - nová budova	
Název části:		Zabezpečovací zařízení	
Název objektu/díleč části:		Technologie DOZ pro CDP_2 Přerov	
Název přílohy:		Dispozice stávající budovy 5NP - Cvičný sál	
Název díleč části přílohy:		-	
Odpovědný projektant:		Zpracovatel přílohy:	
Ing. Martin Raibr		Ing. Stanislav Pohl	
Kraj:		Katastrální území:	
Olomoucký		Přerov	
Měřítko:		1:100	
Formáty:		3xA4	
TUDU:		-	
Stupeň dokumentace:		DSP+PDPS	
Smluvní datum zpracování:		30.11.2023	
Označení investora:: Stupeň dokumentace:: Část:: Objekt:: Podoba:: Příloha:: Revize::			
S 6 2 1 9 0 0 0 6 5 - P O P S - D I I X X - P S I I X X X X - X X - 2 - 5 2 4 - 0 0 0			
DOKUMENT LZE UŽÍVAT POUZE VE SMYSLU PŘÍSLUŠNÉ SMLOUVY O DÍLO. ŽÁDNÁ JEHO ČÁST NEMŮŽE BÝT DLE ZÁKONA č.121/2000 Sb. KOPÍROVÁNA NEBO JINAK ROZŠÍŘOVÁNA. BEZ SOUHLASU MORAVIA CONSULT Olomouc a.s.			