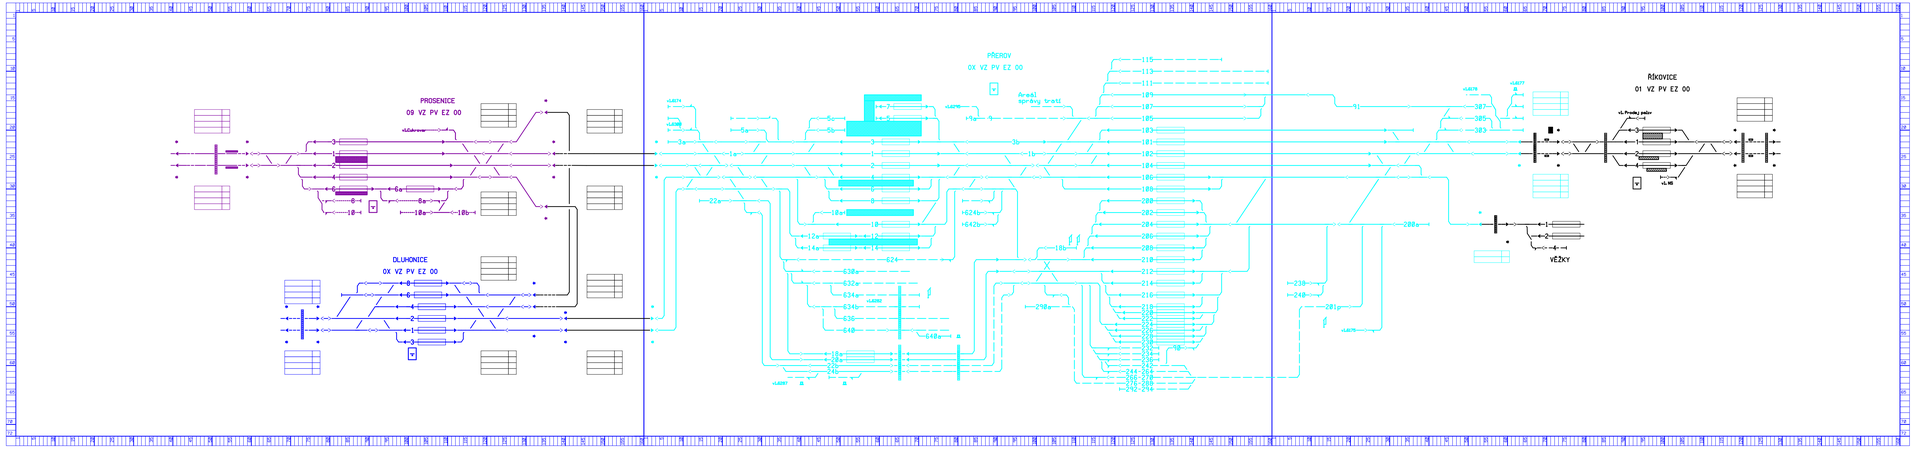

sfdi
státní fond dopravní infrastruktury

Jiná ověření:

Orientační schéma:

Paré:

Razítko oprávněné osoby:

Podpis: Datum:

Revize:	Datum:	Popis:	Kontroloval:
000	27.10.2023	Definitivní odevzdání dokumentace	Ing. Martin Raibr

Stavebník/investor:
Správa železnic, státní organizace
Adresa:
Dlážděná 1003/7, 110 00 Praha 1
Zástupce investora:
Stavební správa východ
Adresa:
Nerudova 773/1, 779 00 Olomouc

SPRÁVA ŽELEZNIC

Zhotovitel díla:
Společnost pro rozšíření CDP Přerov - nová budova
Adresa:
MORAVIA CONSULT Olomouc a.s.
Legionářská 1085/9,
779 00 Olomouc
T: +420 585 570 444
E: moravia@moravia.cz
Kontakt:

MCO

Zhotovitel části/objektu:
SUDOP PRAHA a.s.
Adresa:
Olšanská 1a, 130 00 Praha 3
Kontakt:
T: +420 605 229 020
E: praha@sudop.cz

SUDOP PRAHA

SUDOP PRAHA a.s.
Olšanská 1a, 130 00 Praha 3
T: +420 605 229 020
e-mail: praha@sudop.cz

Hlavní projektant (HIP): Ing. Pavel Kučera
Specialista: Ing. Martin Raibr

Název stavby/akce:	Rozšíření CDP Přerov - nová budova		Označení investora: 0611900065
			Zakázka: 23-049-234-SR
Název části:	Zabezpečovací zařízení		Označení části: D.1.1
Název objektu/dílčí části:	Technologie DOZ pro CDP_2 Přerov		Označení objektu/komplexu: PS 11
Název přílohy:	Pohled na monitory dispečera TD416 - Přerov střed		Číslo přílohy (typ/pořadí): 2. 644
Název dílčí části přílohy:			
Odpovědný projektant: Ing. Martin Raibr	Zpracovatel přílohy: Ing. Stanislav Pohl	Měřítko: - Formáty: 6x A4	Stupeň dokumentace: DSP+PDPS
Kraj: Olomoucký	Katastrální území: Přerov	TUDU:	Smluvní datum zpracování: 30.11.2023

Revize	Popis změny	Datum	Autor	Podpis	Kontr.	Schválil	Datum
000	Definitivní odevzdání dokumentace	27.10.2023	Ing. Stanislav Pohl		Ing. Martin Raibr		

DOKUMENT LZE UŽÍVAT POUZE VE SMYSLU PŘÍSLUŠNÉ SMLOUVY O DÍLO. ZNÁMÉ BRNO ČSKT NEMŮŽE BÝT ZDÁ ZNÁMA V LISTOPADU SE. NEPŘEKONÁNA NEBO ZNÁMÉ NEJEDNÁNÍM. BEZ SOUHLASU PODNIKU ZÁKAZ V ZNÁMÉ A.S.