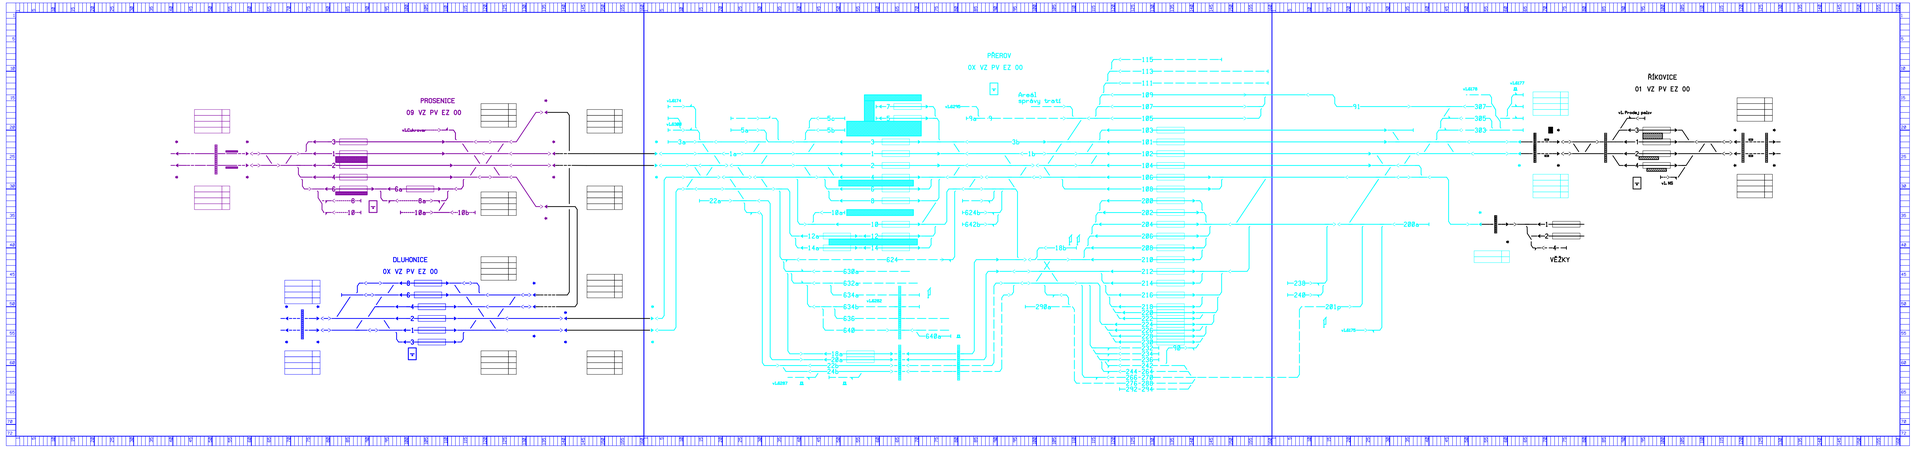

Jiná ověření:

Poznámky:

Orientační schéma:

Razítko oprávněné osoby:

Podpis: Datum:

Revize:	Datum:	Popis:	Kontroloval:
000	27.10.2023	Definitivní odevzdání dokumentace	Ing. Martin Raibr

Stavebník/investor:
Správa železnic, státní organizace
Adresa:
Dlážděná 1003/7, 110 00 Praha 1
Zástupce investora:
Stavební správa východ
Adresa:
Nerudova 773/1, 779 00 Olomouc

Zhotovitel díla:
Společnost pro rozšíření CDP Přerov - nová budova
MORAVIA CONSULT Olomouc a.s.
Legionářská 1085/9,
779 00 Olomouc
T: +420 585 570 444
E: moravia@moravia.cz

Zhotovitel části/objektu:
SUDOP PRAHA a.s.
Olšanská 1a, 130 00 Praha 3
Adresa:
Kontakt:
T: +420 605 229 020
E: praha@sudop.cz

Hlavní projektant (HIP): Ing. Pavel Kučera | Specialista: Ing. Martin Raibr

SUDOP PRAHA a.s.
Olšanská 1a, 130 00 Praha 3
T: +420 283 070 111
e-mail: praha@sudop.cz

Název stavby/akce:	Rozšíření CDP Přerov - nová budova	Označení investora: 0611900065
		Zakázka: 23-049-234-SK
Název části:	Zabezpečovací zařízení	Označení části: D.1.1
Název objektu/dílčí části:	Technologie DOZ pro CDP_2 Přerov	Označení objektu/komplexu: PS 11
Název přílohy:	Pohled na monitory dispečera TD417 - Přerov pravé předhradí	Číslo přílohy (typ/pořadí): 2. 645
Název dílčí části přílohy:		
Odpovědný projektant: Ing. Martin Raibr	Zpracovatel přílohy: Ing. Stanislav Pohl	Měřítko: - Formáty: 6x A4
Kraj: Olomoucký	Katastrální území: Přerov	TUDU:
		Smluvní datum zpracování: 30.11.2023

Stupeň dokumentace: DSP+PDPS

Revize	Popis změny	Datum	Počet listů	Počet příloh	Podpis
000	Definitivní odevzdání dokumentace	27.10.2023	1	0	

DOKUMENT JE SOUČÁSTÍ PROJEKTU VE SMYSLU PŘÍSLUŠNÉ SMLOUVY O DÍLO. ZNÁMÁ BUDOU ČÍSLY NEBO BY ZVÁ ZÁKONA č.121/2000 SB. NEPŘEKONÁNA NEBO ZNÁMÁ NEJSOU/BUDOU PODROBNÉ ZÁSOBY PŘEDMĚT A.S.