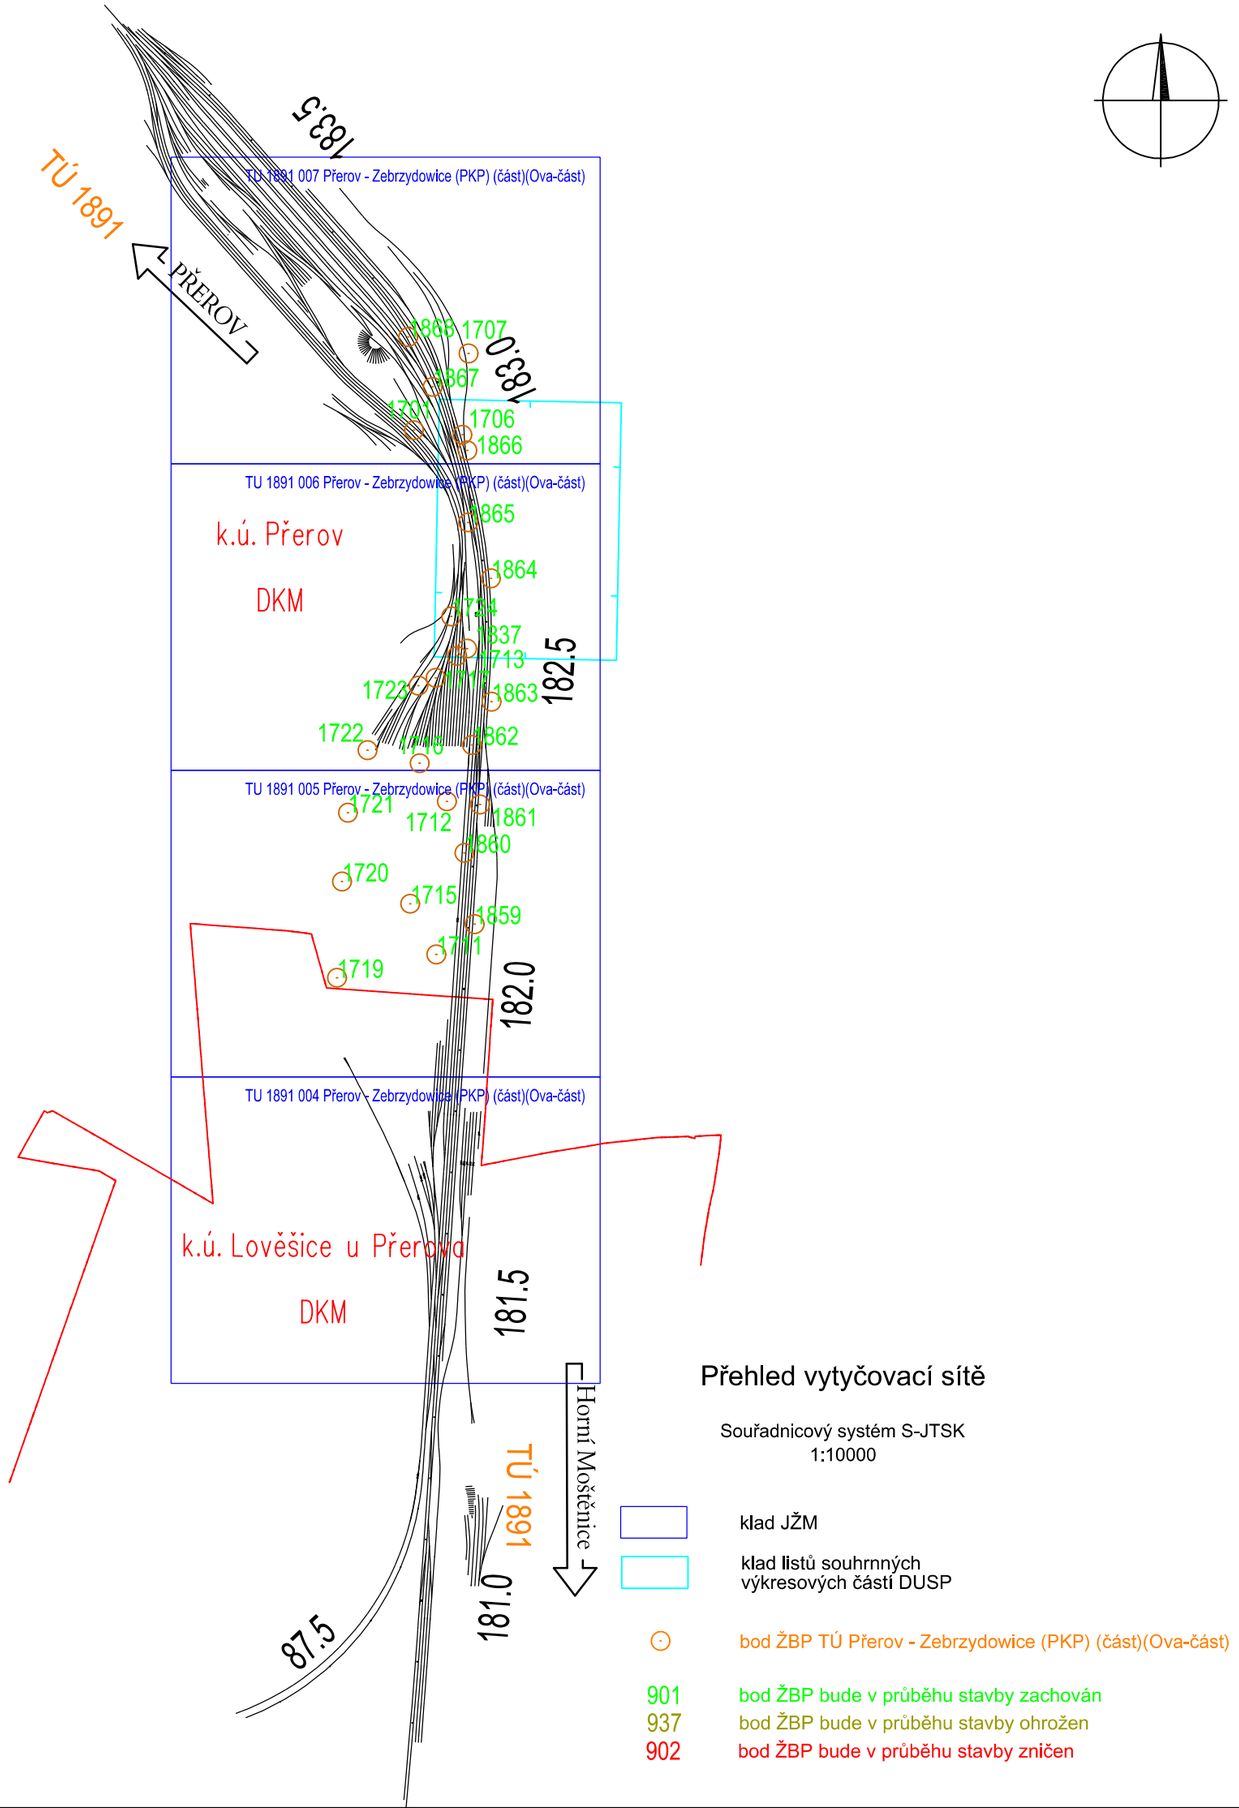

sfdi
STÁTNÍ FOND DOPRAVNÍ INFRASTRUKTURY

Jiná ověření:	Paré:
Orientační schéma:	Razítko oprávněné osoby:
	Podpis: Datum:

Revize:	Datum:	Popis:	Kontroloval:
000	27.10.2023	Definitivní odevzdání dokumentace	Ing. Josef Bohuslav

Stavebník/Investor:	**Správa železnic, státní organizace**
Adresa:	**Dlážděná 1003/7, 110 00 Praha 1**
Zástupce investora:	**Stavební správa východ**
Adresa:	**Nerudova 773/1, 779 00 Olomouc**

SPRÁVA ŽELEZNIC

Zhotovitel díla:	**Společnost pro rozšíření CDP Přerov - nová budova**
Adresa:	**MORAVIA CONSULT Olomouc a.s.** Legionářská 1085/8, 779 00 Olomouc
Kontakt:	T: +420 585 570 444 E: moravia@moravia.cz

SUDOP PRAHA a.s. Olšanská 1a, 130 00 Praha 3 tel.: +420 267 094 111 e-mail: praha@sudop.cz

Zhotovitel části/objektu:	**MORAVIA CONSULT Olomouc a.s.**
Adresa:	**Legionářská 1085/8, 779 00 Olomouc**
Kontakt:	T: +420 585 570 444 E: moravia@moravia.cz
Hlavní projektant (HIP):	**Ing. Pavel Kučera**
Specialista:	**Ing. Zdeněk Dohnal**

Název stavby/akce:	**Rozšíření CDP Přerov - nová budova**		Označení investora: **S621900065**
			Zakázka: **22-049-234-SR**
Název části:	Návrh vytyčovací sítě		Označení části: **E.5.3.2**
Název objektu/dílčí části:	**Přehled vytyčovací sítě**		Označení objektu/komplexu: **-**
Název přílohy:	-		Číslo přílohy (typ/pořadí): **2. 001**
Název dílčí části přílohy:	-		
Odpovědný projektant: Ing. Zdeněk Dohnal	Zpracovatel přílohy: Ing. Zdeněk Dohnal	Měřítko: 1: 10 000 Formáty: A3	Stupeň dokumentace: **DSP+PDPS**
Kraj: Olomoucký	Katastrální území: Přerov, Lověšice u Přerova	TUDU:	Smluvní datum zpracování: **30.11.2023**

Označení investora::										Stupeň dokumentace:		Část:						Objekt:								Podobjekt:		Příloha:				Revize:		
S	6	2	1	9	0	0	0	6	5	–	P	D	P	S	–	E	5	3	2	X	–	X	X	X	X	X	X	X	–	X	X	–	2	–	0	0	1	–	0	0	0

DOKUMENT LZE UŽÍVAT POUZE VE SMYSLU PŘÍSLUŠNÉ SMLOUVY O DÍLO. ŽÁDNÁ JEHO ČÁST NEMŮŽE BÝT DLE ZÁKONA č.121/2000 Sb. KOPÍROVÁNA NEBO JINAK ROZŠÍŘOVÁNA BEZ SOUHLASU MORAVIA CONSULT Olomouc a.s.