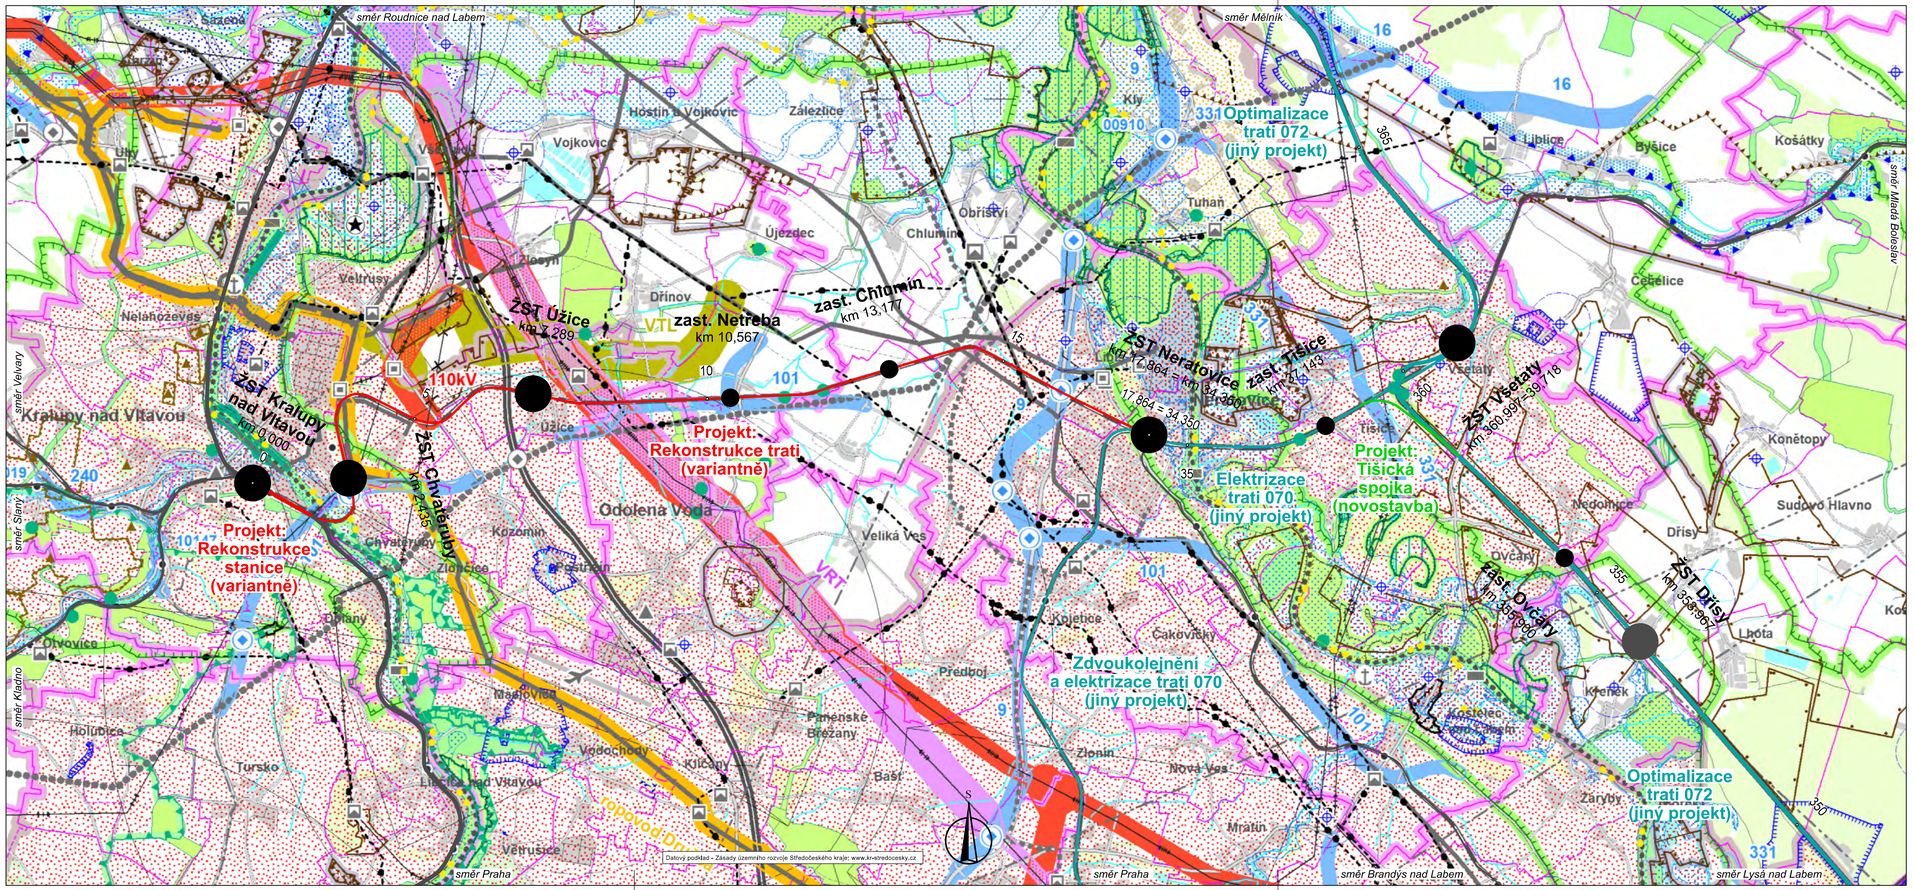

VÝŠKOVÝ SYSTÉM Bpv SOUŘADNICOVÝ SYSTÉM S-JTSK

Číslo změny:	Obsah změny:	Datum změny:
01	-	-
02	-	-
03	-	-

Investor:	Objednatel:
SPRÁVA ŽELEZNIC Správa železnic, státní organizace Dlážděná 1003/7 110 00 Praha 1	SPRÁVA ŽELEZNIC Správa železnic, státní organizace Dlážděná 1003/7 110 00 Praha 1

Generální projektant:	Hlavní inženýr projektu:
SUDOP PRAHA SUDOP PRAHA a.s. Olšanská 1a, 130 80 Praha 3 tel.: +420 267 094 111 e-mail: praha@sudop.cz	ING, MARTIN VACHTL Garant profese: -

Středisko:			
KONCEPCE DOPRAVY			
Vedoucí střediska:	Odpovědný projektant SO, IO, PS:	Vypracoval:	Kontroloval:
ING, ANDREA PLÍŠKOVÁ	ING, MARTIN VACHTL	JAN HETZER	ING, MATĚJ MAREŠ

Název akce:	Číslo smlouvy:	
Studie proveditelnosti trati Kralupy nad Vltavou - Neratovice - Dřísy	20-297.205	
	Projektový stupeň: Studie proveditelnosti	
Část:	Datum: 02/2021	
C Grafická část	Číslo části: C	
Název přílohy:	Měřítko: 1:50 000	Počet formátů: 4 x A4
Oborový výkres, zákres tras do ZÚR; stávající stav	Číslo přílohy: **C.5.1.1**	

DOKUMENT LZE UŽÍVAT POUZE VE SMYSLU PŘÍSLUŠNÉ SMLOUVY O DÍLO, ŽÁDNÁ JEHO ČÁST NEMŮŽE BÝT DLE ZÁKONA Č.121/2000 Sb, KOPÍROVÁNA NEBO JINÝM ZPŮSOBEM ROZŠÍŘOVÁNA. BEZ SOUHLASU SUDOP PRAHA a.s.