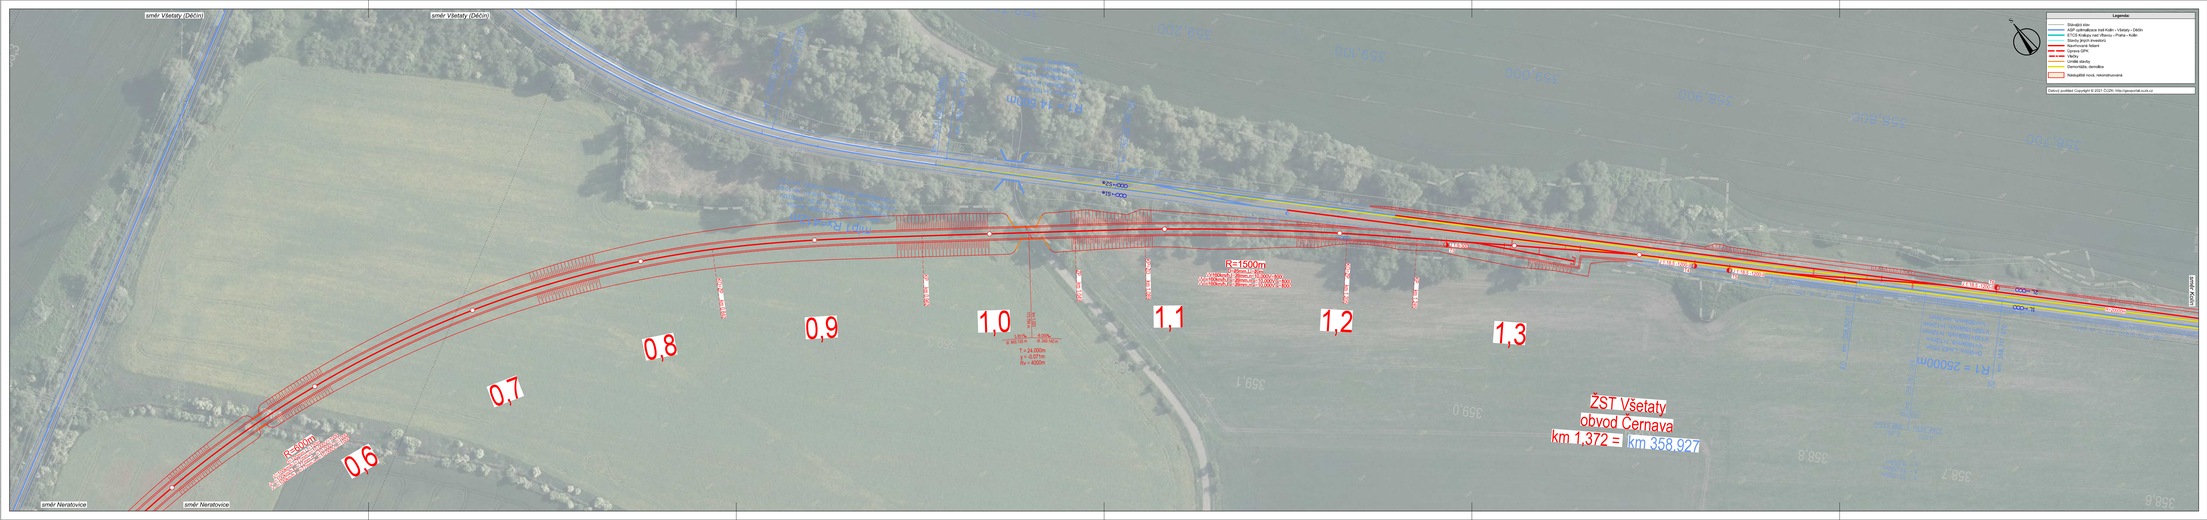

VÝŠKOVÝ SYSTÉM Bpv SOUŘADNICOVÝ SYSTÉM S-JTSK

Číslo změny:	Obsah změny:	Datum změny:
01	-	-
02	-	-
03	-	-

Investor:	Objednatel:
SPRÁVA ŽELEZNIC Správa železnic, státní organizace Dlážděná 1003/7 110 00 Praha 1	SPRÁVA ŽELEZNIC Správa železnic, státní organizace Dlážděná 1003/7 110 00 Praha 1

Generální projektant:	Hlavní inženýr projektu:
SUDOP PRAHA a.s. Olšanská 54, 130 80 Praha 3 tel.: +420 267 094 111 e-mail: praha@sudop.cz	ING. TOMÁŠ NĚMEC Garant profese: -

Středisko:
KONCEPCE DOPRAVY

Vedoucí střediska:	Odpovědný projektant SO, IO, PS:	Vypracoval:	Kontroloval:
ING. ANDREA PLÍŠKOVÁ	ING. MATĚJ MAREŠ	JAN HETZER	ING. ANDREA PLÍŠKOVÁ

Název akce:	Číslo smlouvy:
Studie proveditelnosti trati Kralupy nad Vltavou - Neratovice - Dřísy	20-297.205
Část:	Projektový stupeň: Studie proveditelnosti
C Grafická část	Datum: 11/2021
Název přílohy:	Číslo části: C
Situace dopraven; varianta V1, ŽST Všetaty obvod Černava	Měřítko: 1:1 000 / Počet formátů: 7 x A4
	Číslo přílohy: **C.4.1.6**

DOKUMENT JE ÚŘEDNÍ POSUDEK VE SMYSLU PŘÍSLUŠNÉ SML.O DÍLO, DLOUHÁ ZÁVĚTNÁ NEMUSÍ BÝT ULOŽENOVÁNA V LISTOVÉ SBĚ, KOPÍROVÁNÍ NEBO JINÝM ZPŮSOBEM REPRODUKOVÁNÍ BEZ SOUHLASU SUDOP PRAHA A.S.