





Jiná ověření:		Paré:	
Orientační schéma:		Razítko oprávněné osoby:	
		Podpis: _____ Datum: _____	
Revize:	Datum:	Popis:	Kontroloval:
000	16.04.2024	Definitivní odevzdání dokumentace	Ing. Petr Vrábek

Stavebník/Investor:	Správa železnic, státní organizace	 SPRÁVA ŽELEZNIC
Adresa:	Dlážděná 1003/7, 110 00 Praha 1	
Zástupce investora:	Stavební správa východ	
Adresa:	Nerudova 773/1, 779 00 Olomouc	


Zhotovitel díla:	SP + SEU_HK-Pardubice-Chrudim_2.st_ŽST Hradec Králové		
Adresa:	Olšanská 2643/1a, 130 00 Praha 3	 	
Kontakt:	T: +420 605 229 020 E: praha@sudop.cz		
Zhotovitel části/objektu:	SUDOP PRAHA a.s. Projektové středisko Hradec Králové		
Adresa:	Horova 1767/26, 500 02 Hradec Králové		
Kontakt:	T: +420 498 655 928 E: hradec@sudop.cz		
Hlavní projektant (HIP):	ING. DANIEL FILIP	Specialista: ING. JAROSLAV DYTRYCH	

Název stavby/akce:	MODERNIZACE TRATI HRADEC KRÁLOVÉ - PARDUBICE - CHRUDIM, 2. STAVBA, ZDVOUKOLEJNĚNÍ OPATOVICE NAD LABEM - HRADEC KRÁLOVÉ, 1. ETAPA, ŽST HRADEC KRÁLOVÉ HL. N.	Označení investora: S621900133
		Zakázka: 19-254.250
Název části:	Staniční zabezpečovací zařízení	Označení části: D.1.1.1
Název objektu/dílní části:	ŽST Hradec Králové hl.n., SZZ část 02 - provizorní úpravy SZZ	Označení objektu/komplexu: PS 22-01-11.02
Název přílohy:	Pohled na JOP - SW MPZZ v postupech	Číslo přílohy (typ/pořadí): 2. 699
Název dílní části přílohy:		
Odpovědný projektant:	Zpracovatel přílohy:	Měřítko:
Ing. Jaroslav Dytrych	Ing. Jaroslav Dytrych	Formáty:
Kraj:	Katastrální území:	TUDU: 130240, 1302F1, 130242, 1302U1, 130212, 161206, 160102, 1302FA, 1302FB, 163102
Královéhradecký	viz textová část	
		Stupeň dokumentace: DUSP + PDPS
		Smluvní datum zpracování: 16.04.2024


Označení investora:	Stupeň dokumentace:	Část:	Objekt:	Podobjekt:	Příloha:	Revize:
S 6 2 1 9 0 0 1 3 3	- P D P S	- D 1 1 0 1	- P S 2 2 0 1 1 1	- 0 2	- 2 - 6 9 9	- 0 0 0

[Prostor pro další informace]

HRADEC KRÁLOVÉ HL.N.

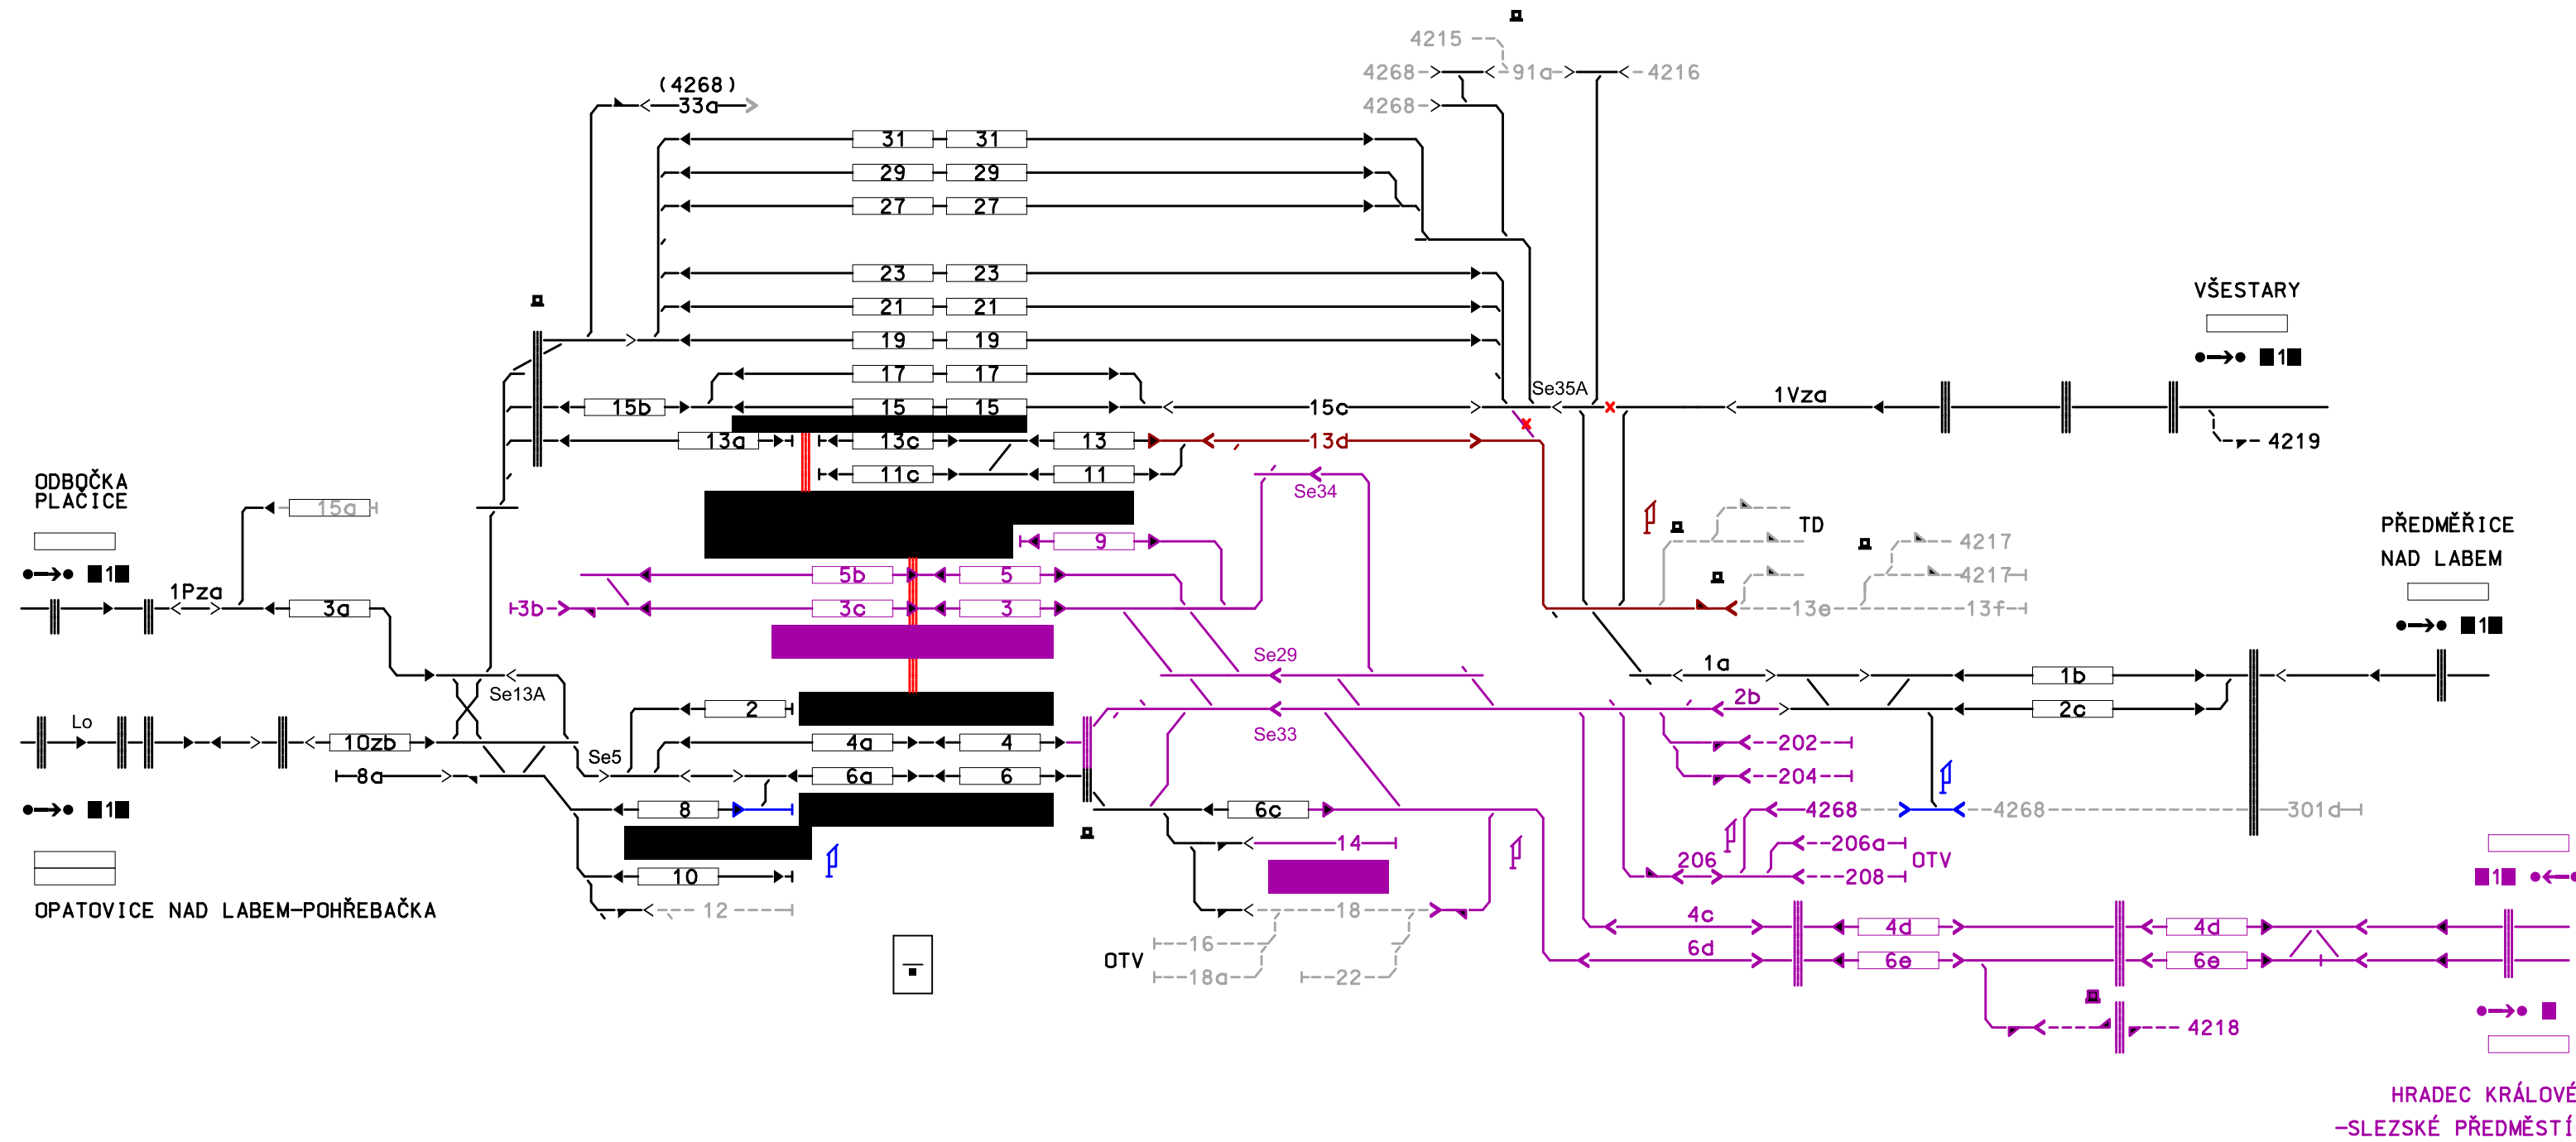


konfigurace zaznamenaná fialovou barvou je ve výstavbě

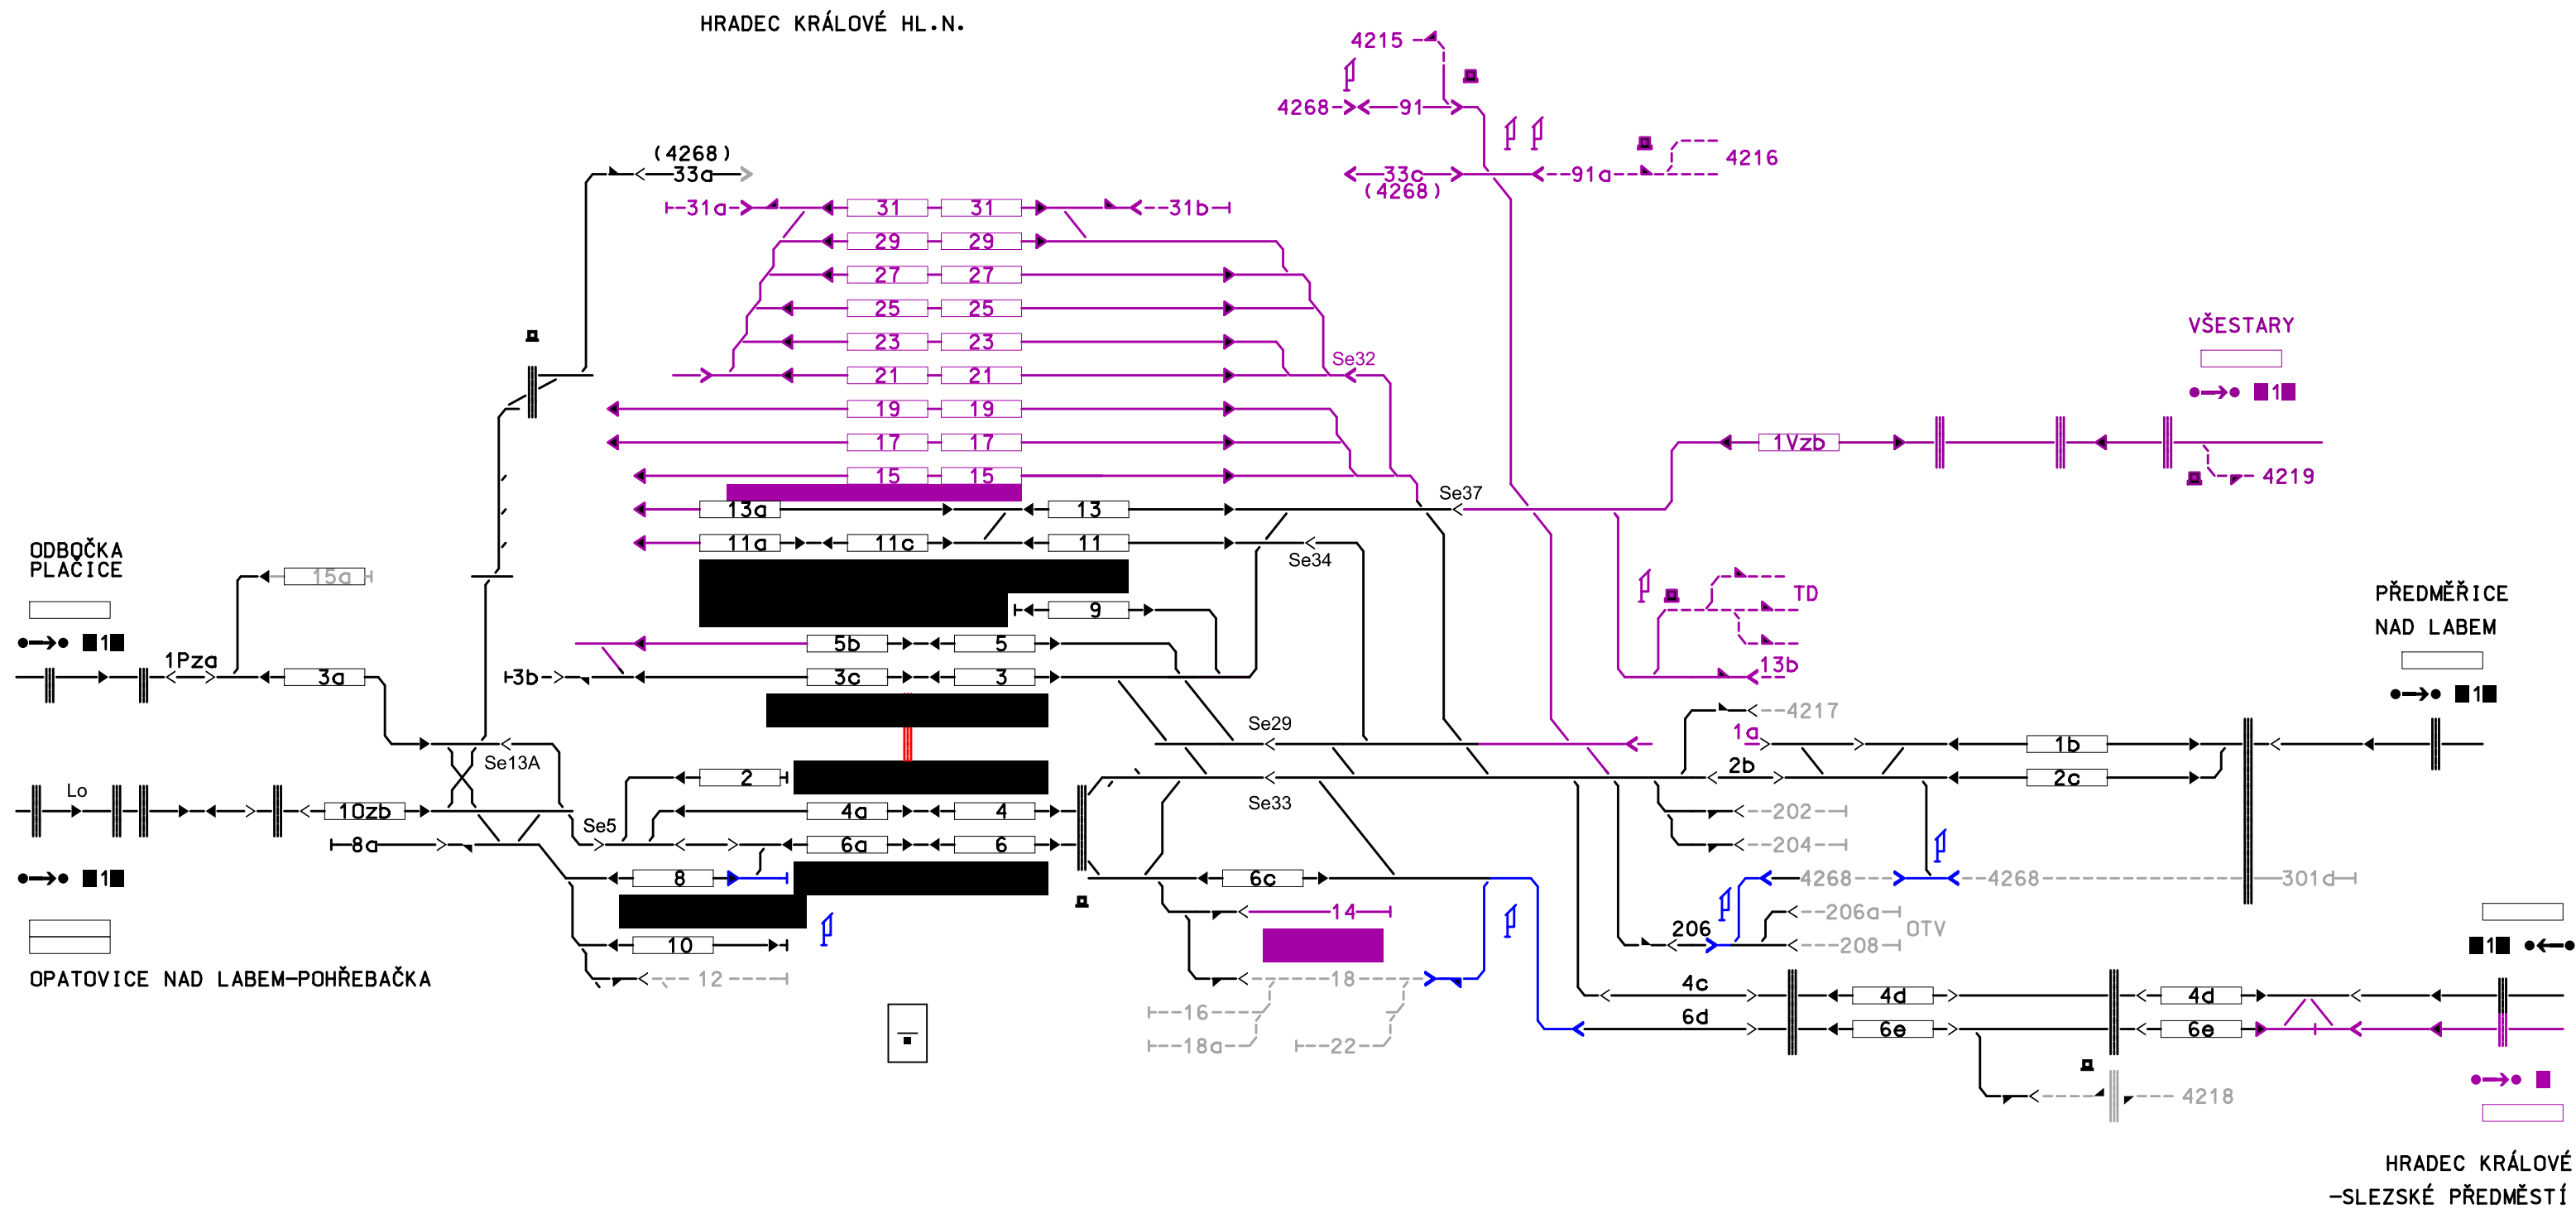

konfigurace zaznamenaná fialovou barvou je ve výstavbě


Lom stavebních postup 3 a 4
(bez změny konfigurace kolejiště - jen výluky)
v.č. 2.699 - Pohled na JOP - SW v postupech - list 3

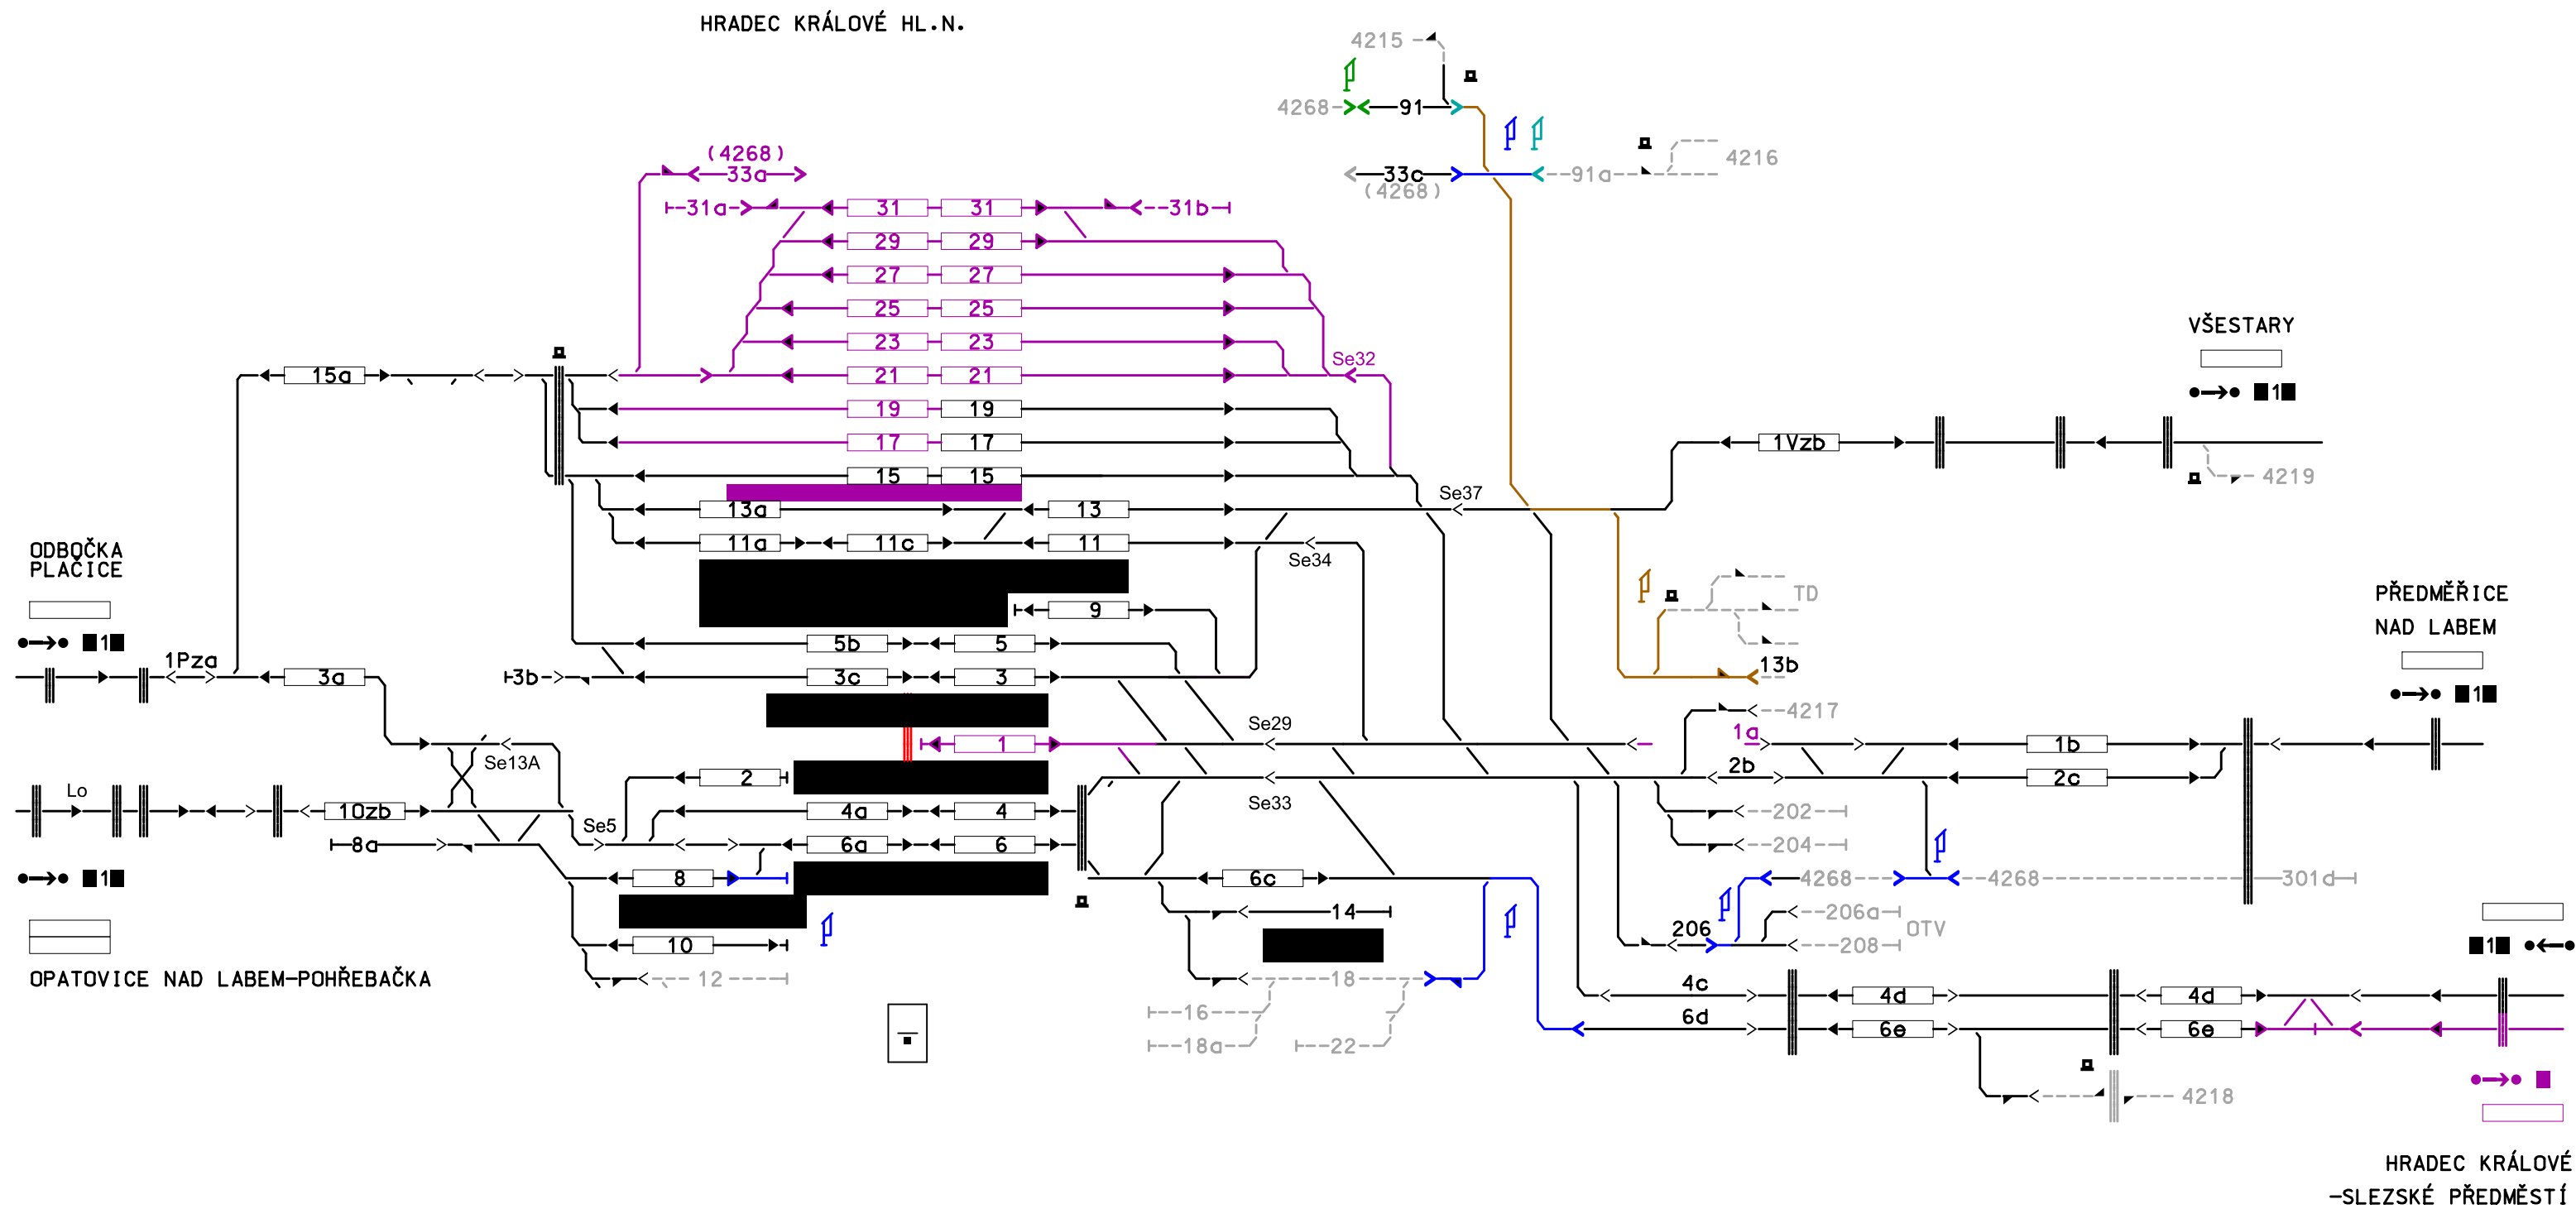

konfigurace zaznamenaná fialovou barvou je ve výstavbě


**Lom stavebních postupů 5 a 6
(bez změny konfigurace kolejiště)**

v.č. 2.699 - Pohled na JOP - SW v postupech - list 5

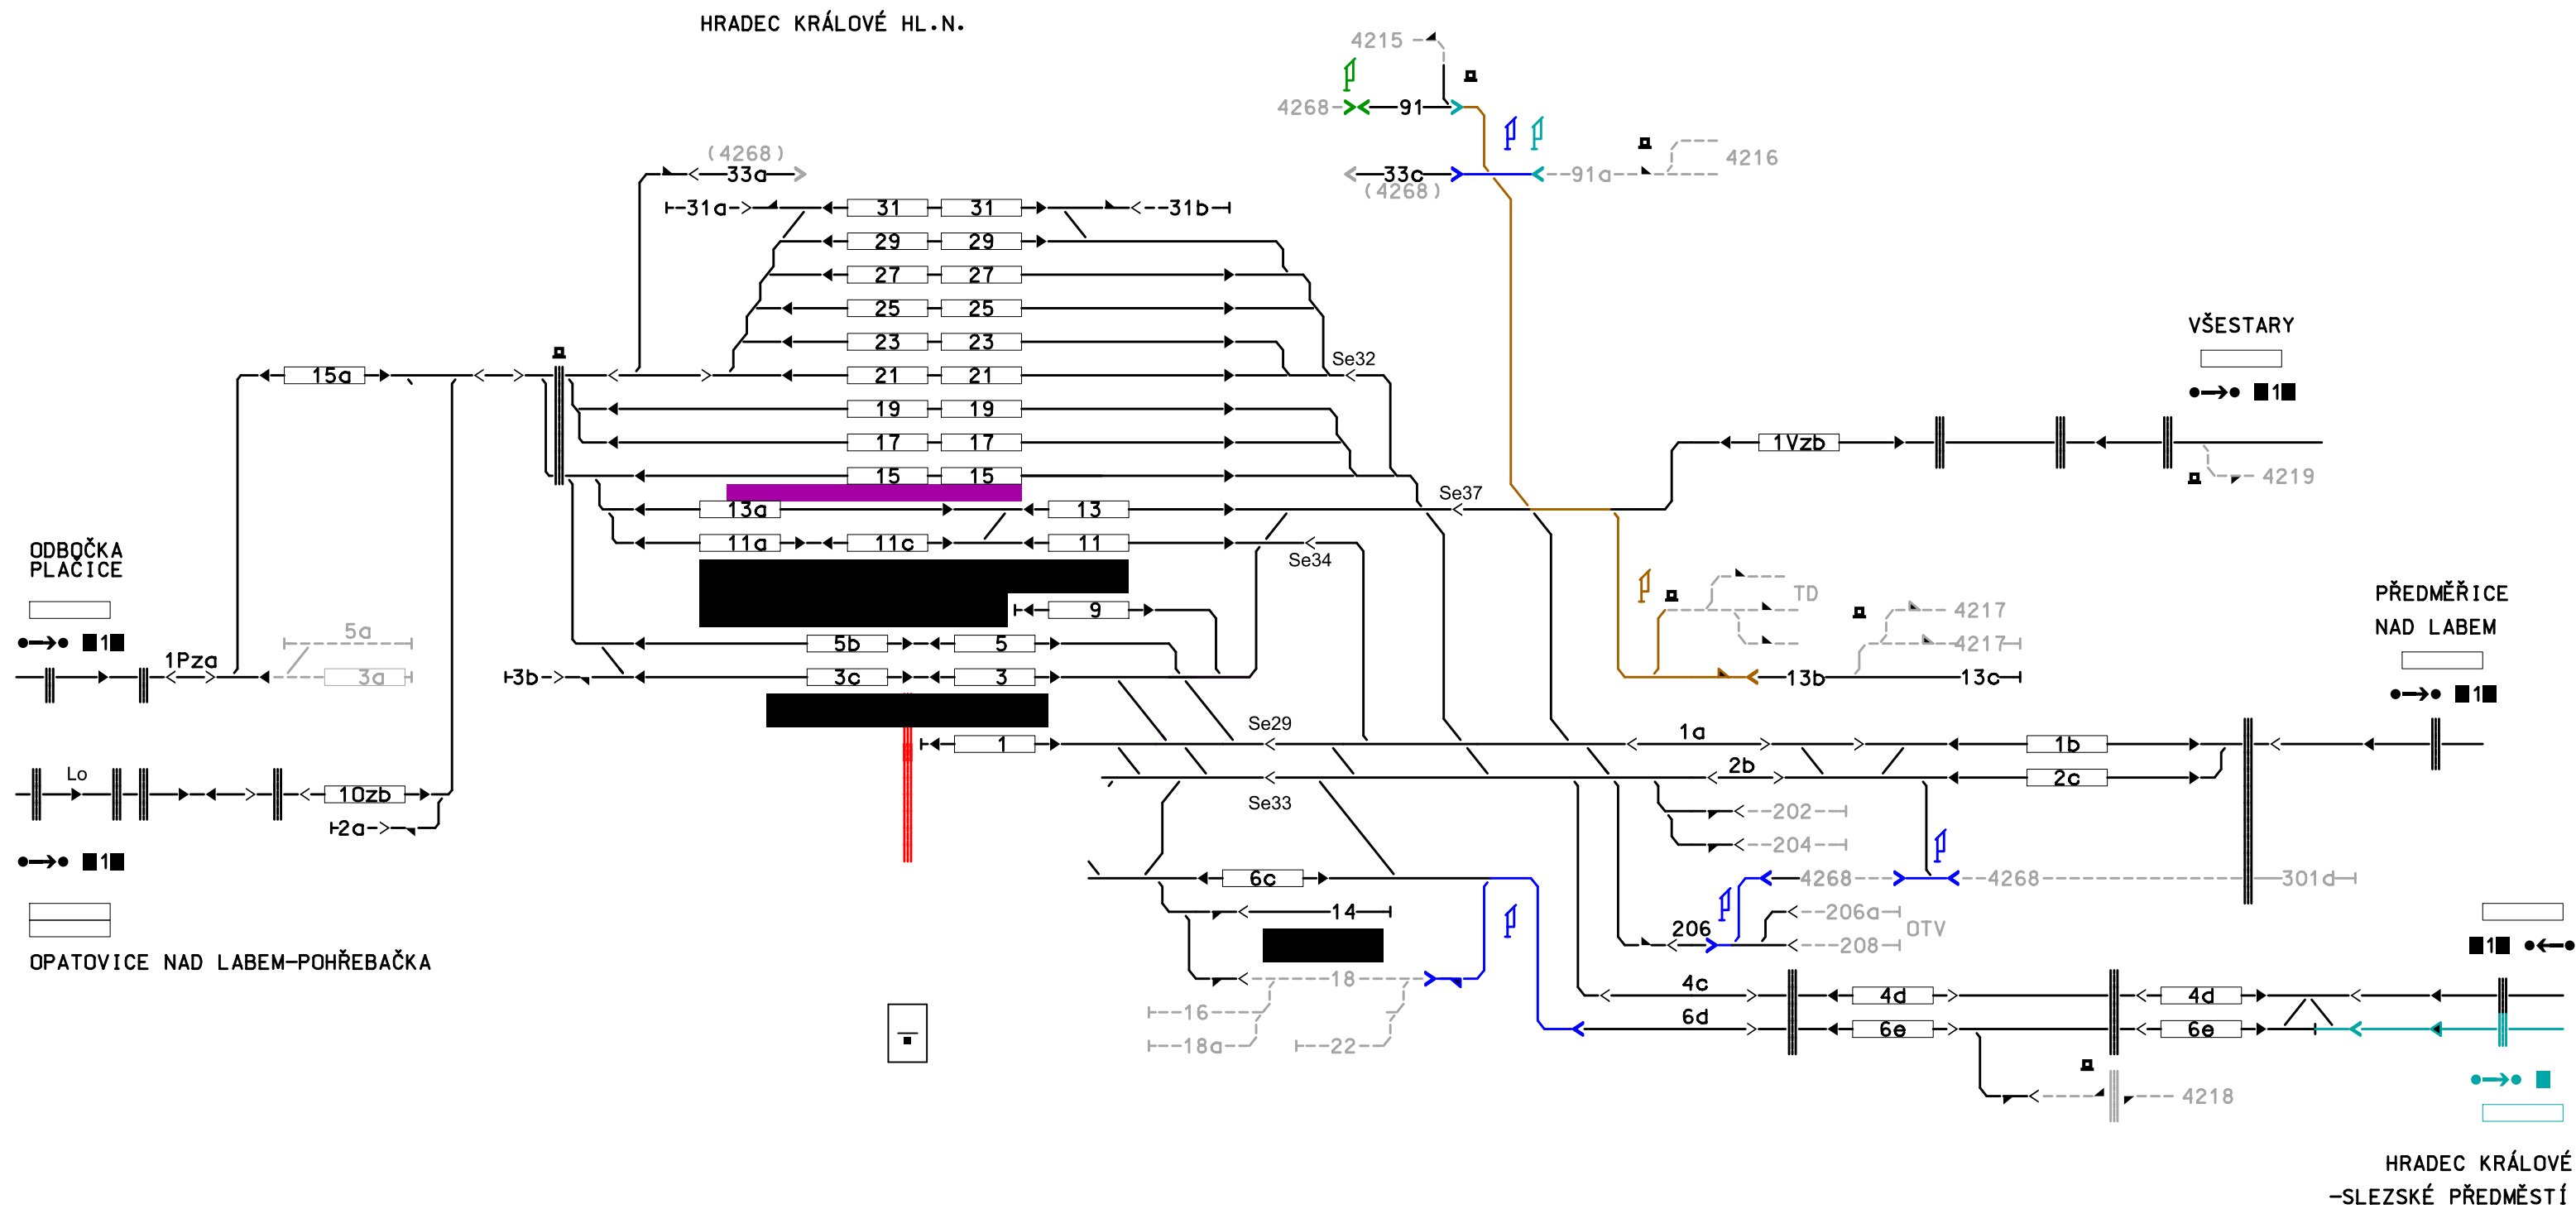


konfigurace zaznamenaná fialovou barvou je ve výstavbě

Stavební postup 10
(bez změny konfigurace kolejiště - jen výluky)
v.č. 2.699 - Pohled na JOP - SW v postupech - list 7

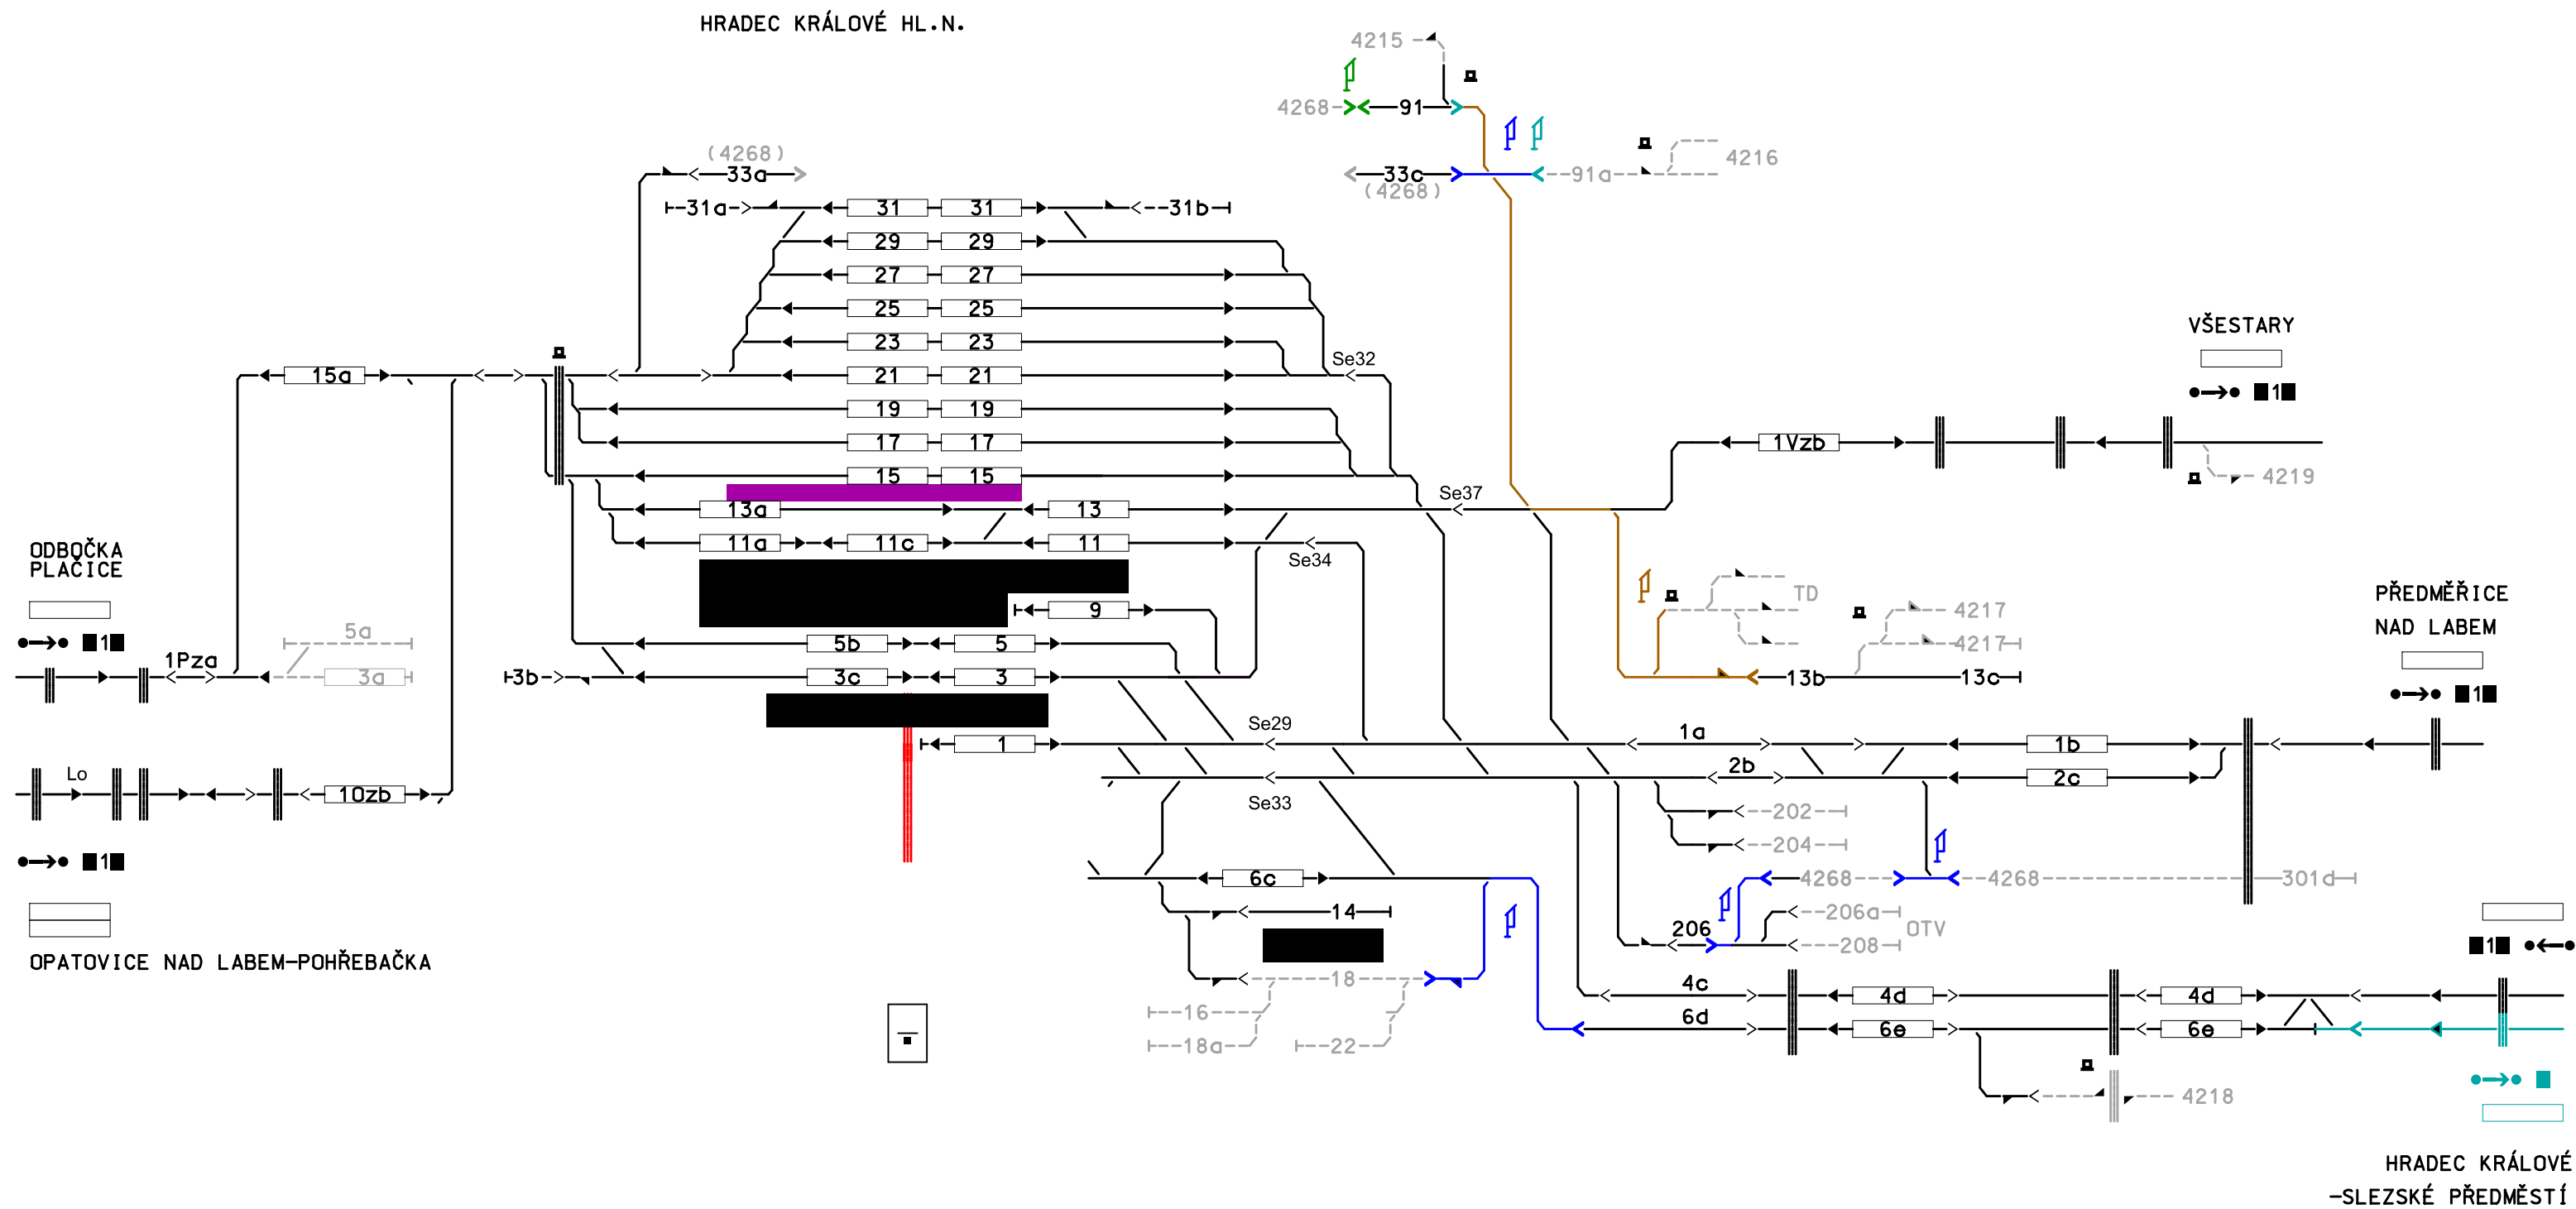

konfigurace zaznamenaná fialovou barvou je ve výstavbě


Stavební postup 11
(bez změny konfigurace kolejiště - jen výluky)
v.č. 2.699 - Pohled na JOP - SW v postupech - list 8

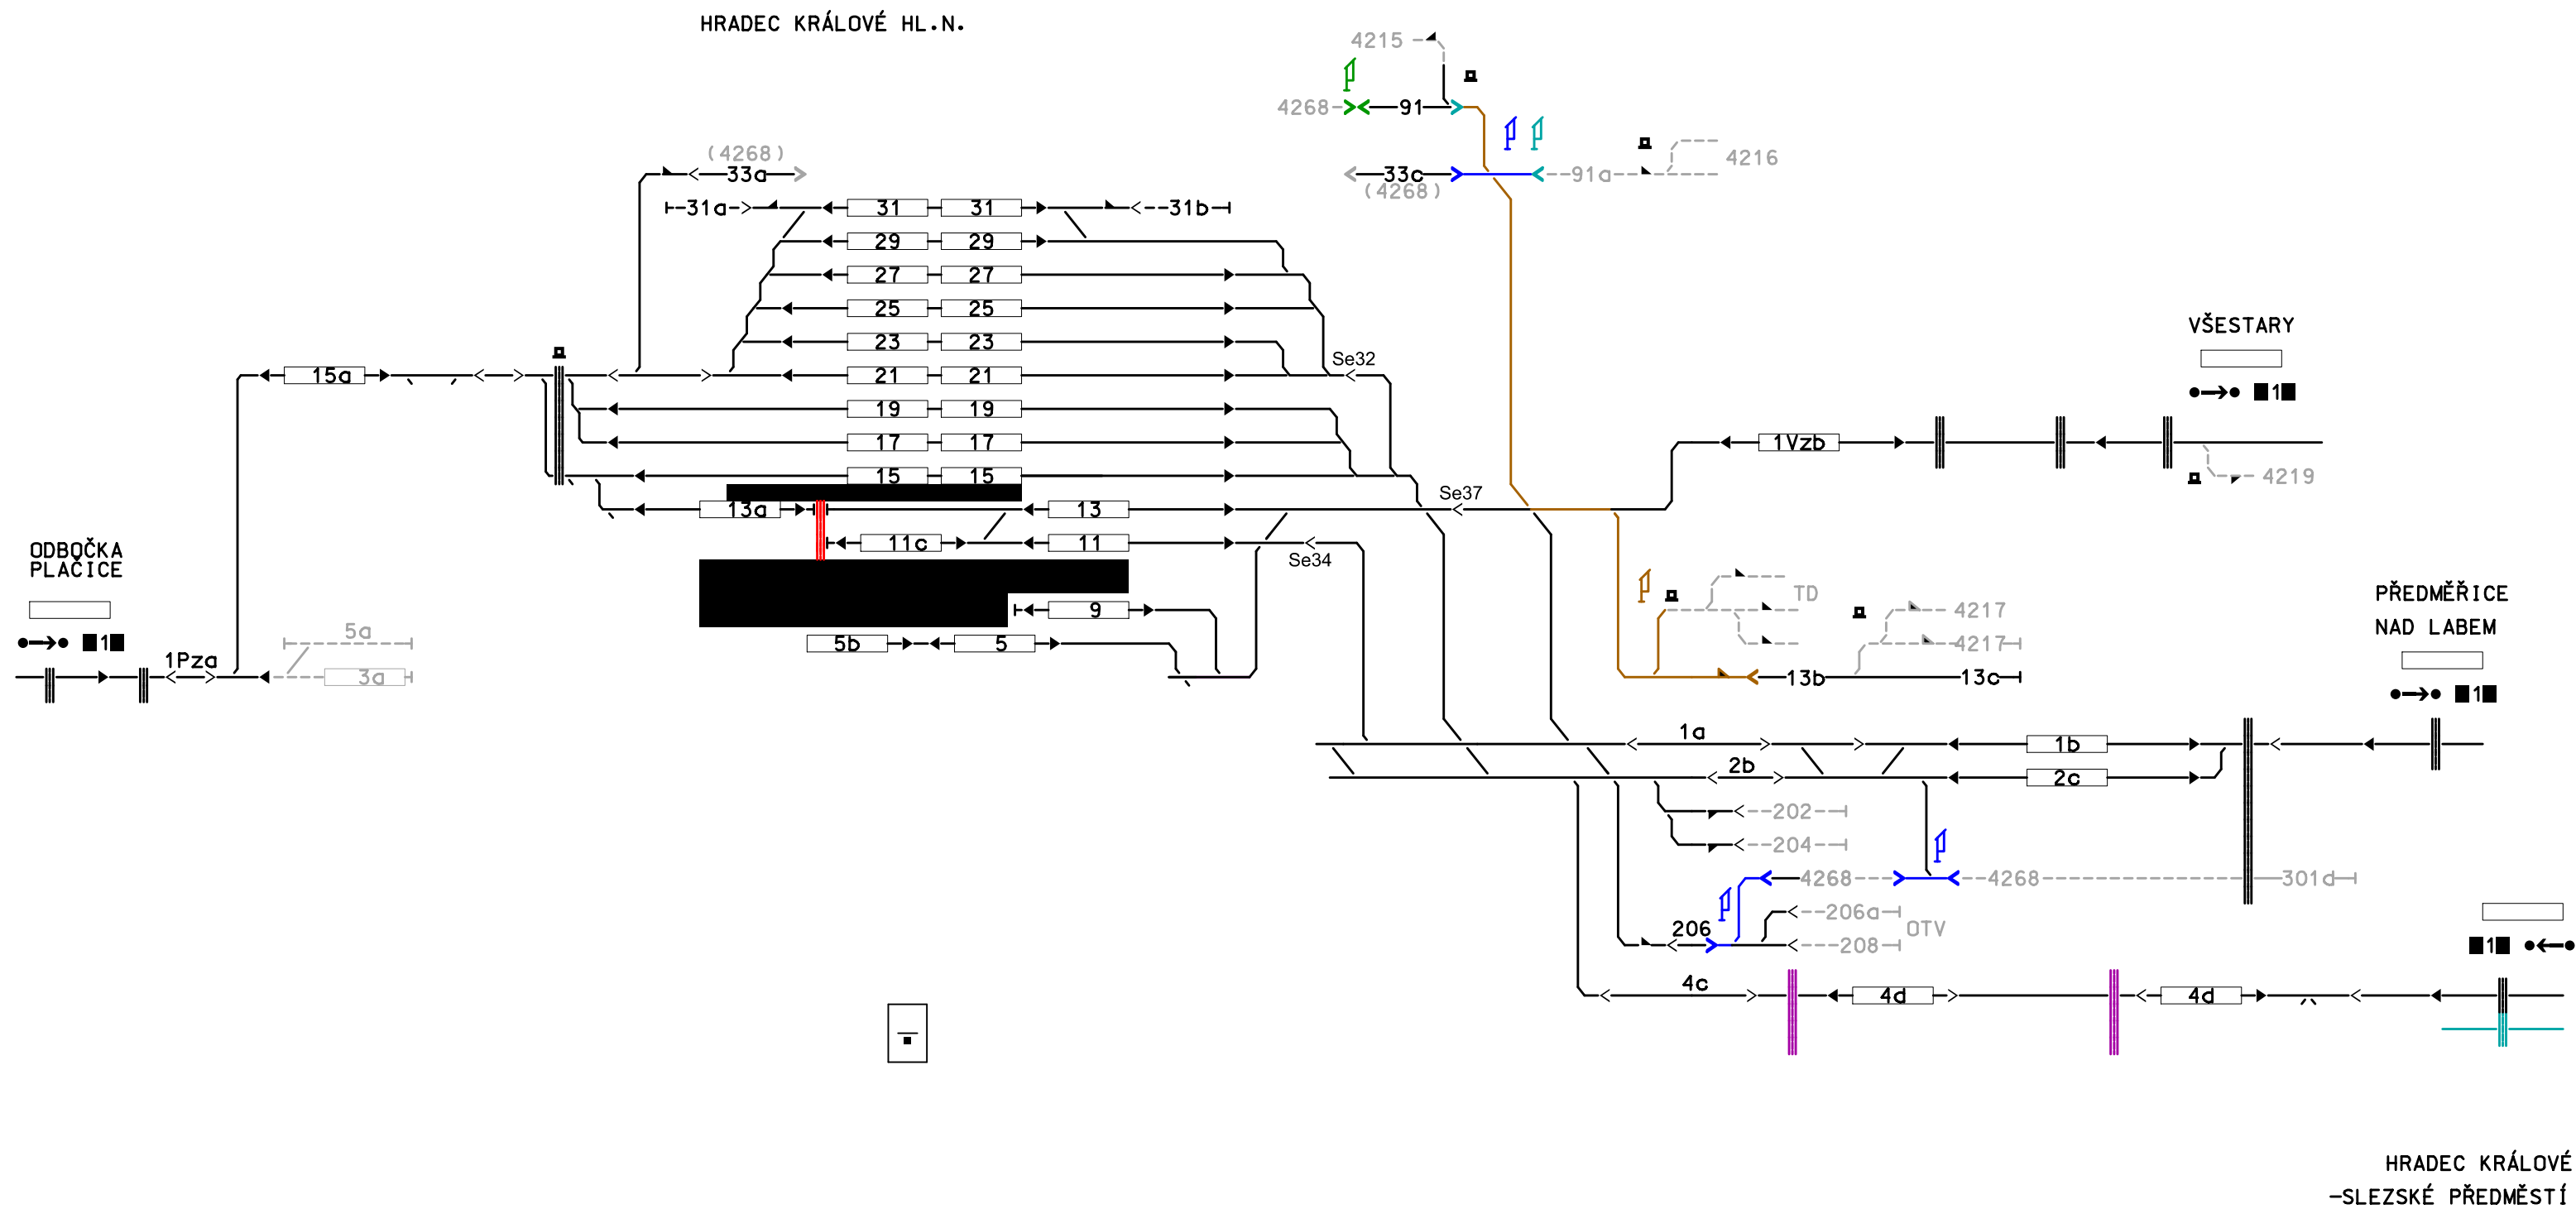

konfigurace zaznamenaná fialovou barvou je ve výluce

Lom stavebních postupů 12b a 13
= fáze 1 + 1A aktivace definitivního SZZ
v.č. 2.699 - Pohled na JOP - SW v postupech - list 9

HRADEC KRÁLOVÉ HL.N.

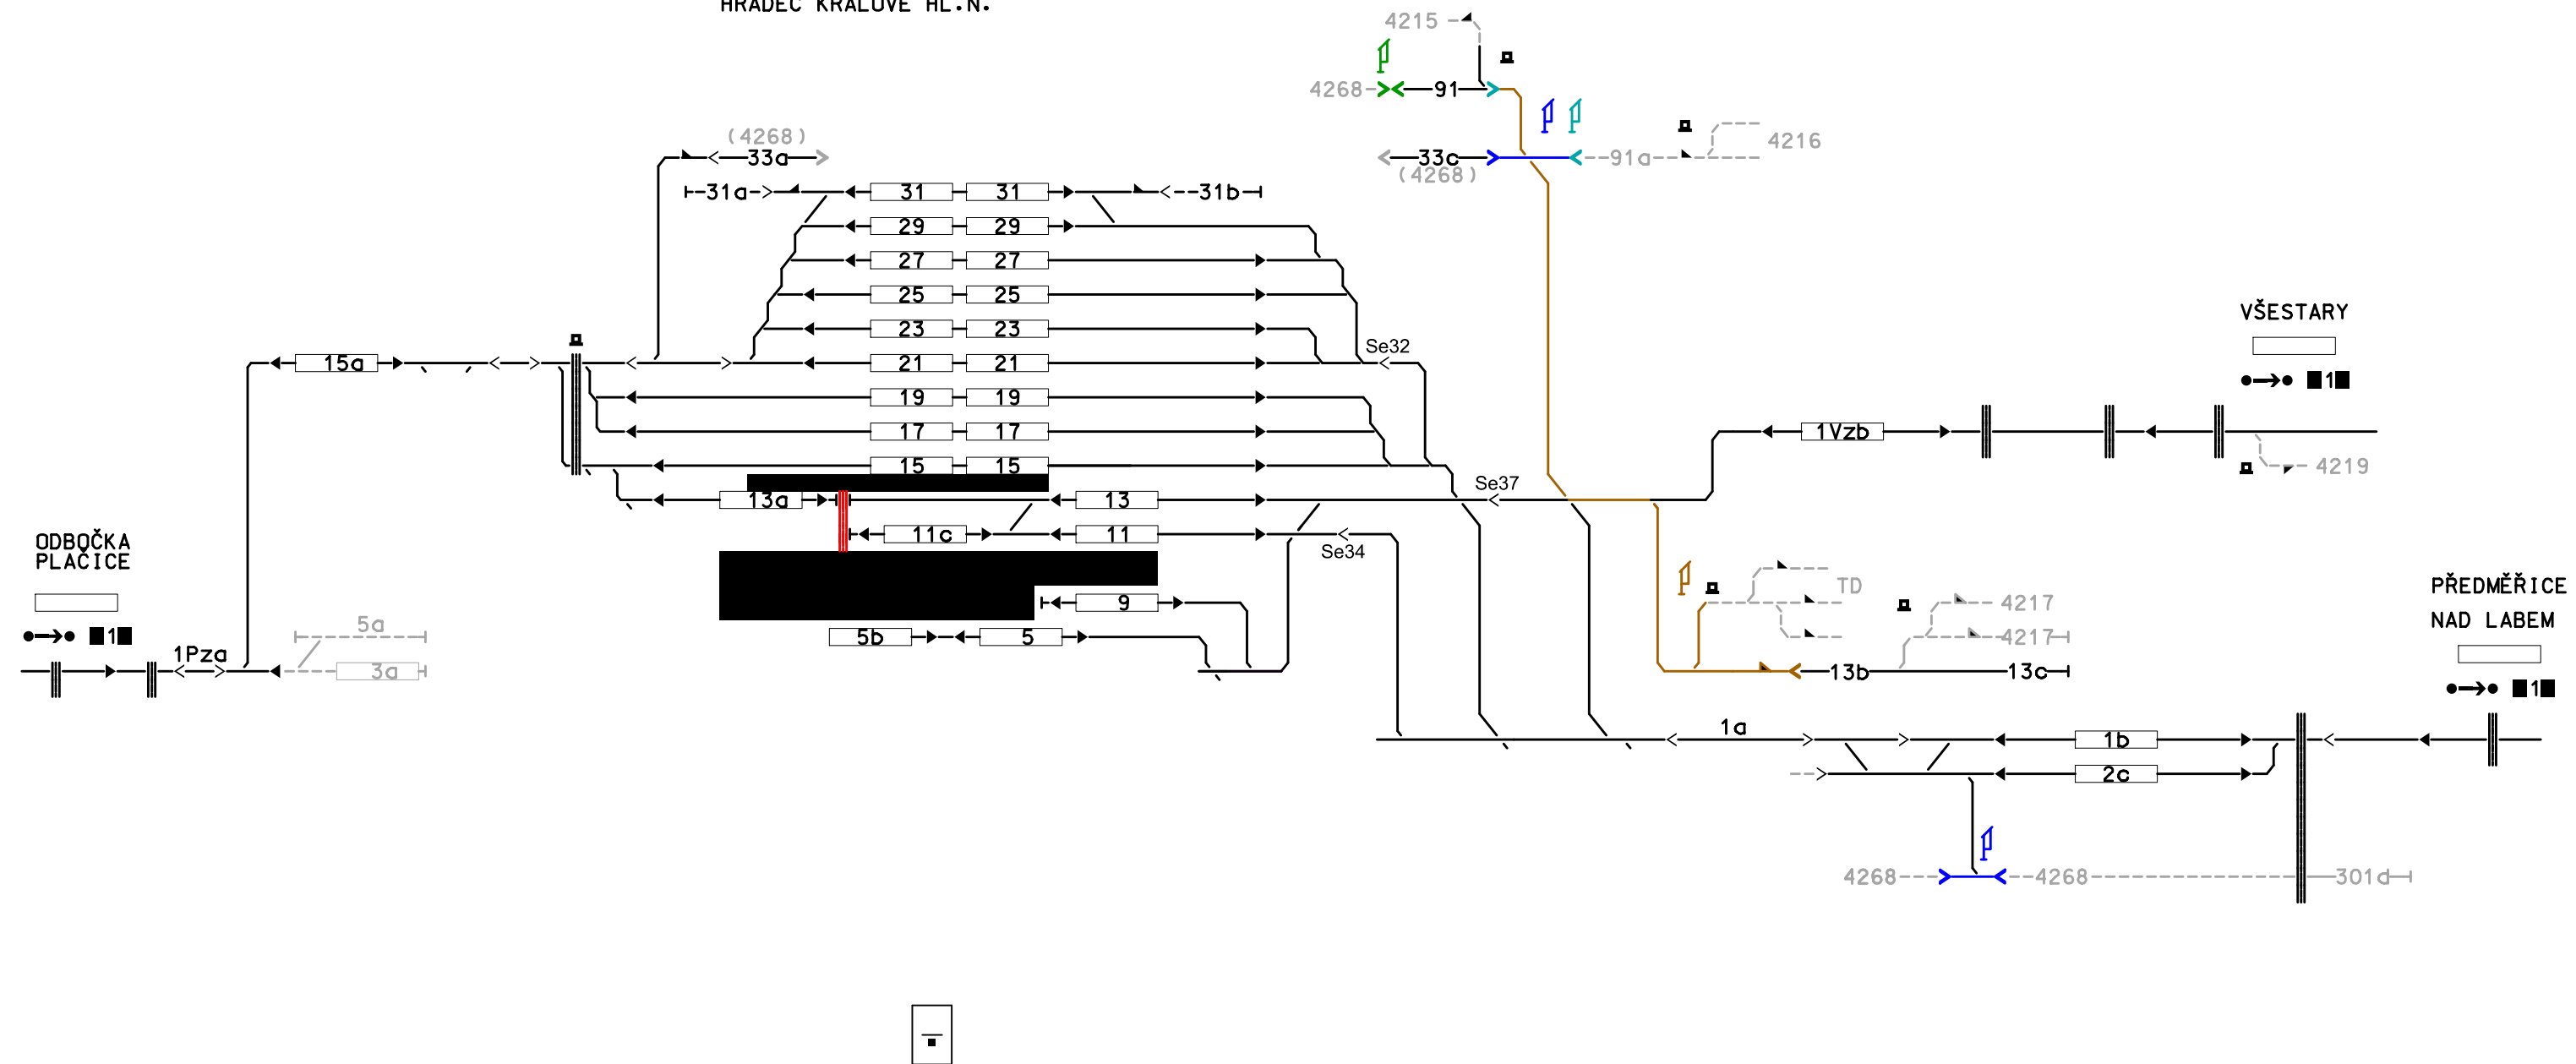

konfigurace zaznamenaná fialovou barvou je ve výluce

Stavební postup 13
= fáze 2 aktivace definitivního SZZ
v.č. 2.699 - Pohled na JOP - SW v postupech - list 10

HRDEC KRALUVE HL.N.

4215
4268-91
33c (4268)
91a
4216

31 31
29 29
27 27
25 25
23 23
21 21
19
17
15
13
11c 11
9
5b 5

Se32
Se37
Se34

1Vzb
13b
13c
1a
1b
4219
4217
4217
301d
4268

VŠESTARY
PŘEDMĚŘICE NAD LABEM

**První část stavebního postupu 14
= fáze 2A aktivace definitivního SZS
v.č. 2.699 - Pohled na JOP - SW v postupech - list 11**

[illegible]

**Druhá část stavebního postupu 14
= fáze 3 aktivace definitivního SZS
v.č. 2.699 - Pohled na JOP - SW v postupech - list 12**