


SESTAVENÍ MATICE MONITORŮ

101.4	101.5	101.6
101.2	101.2	101.3

301

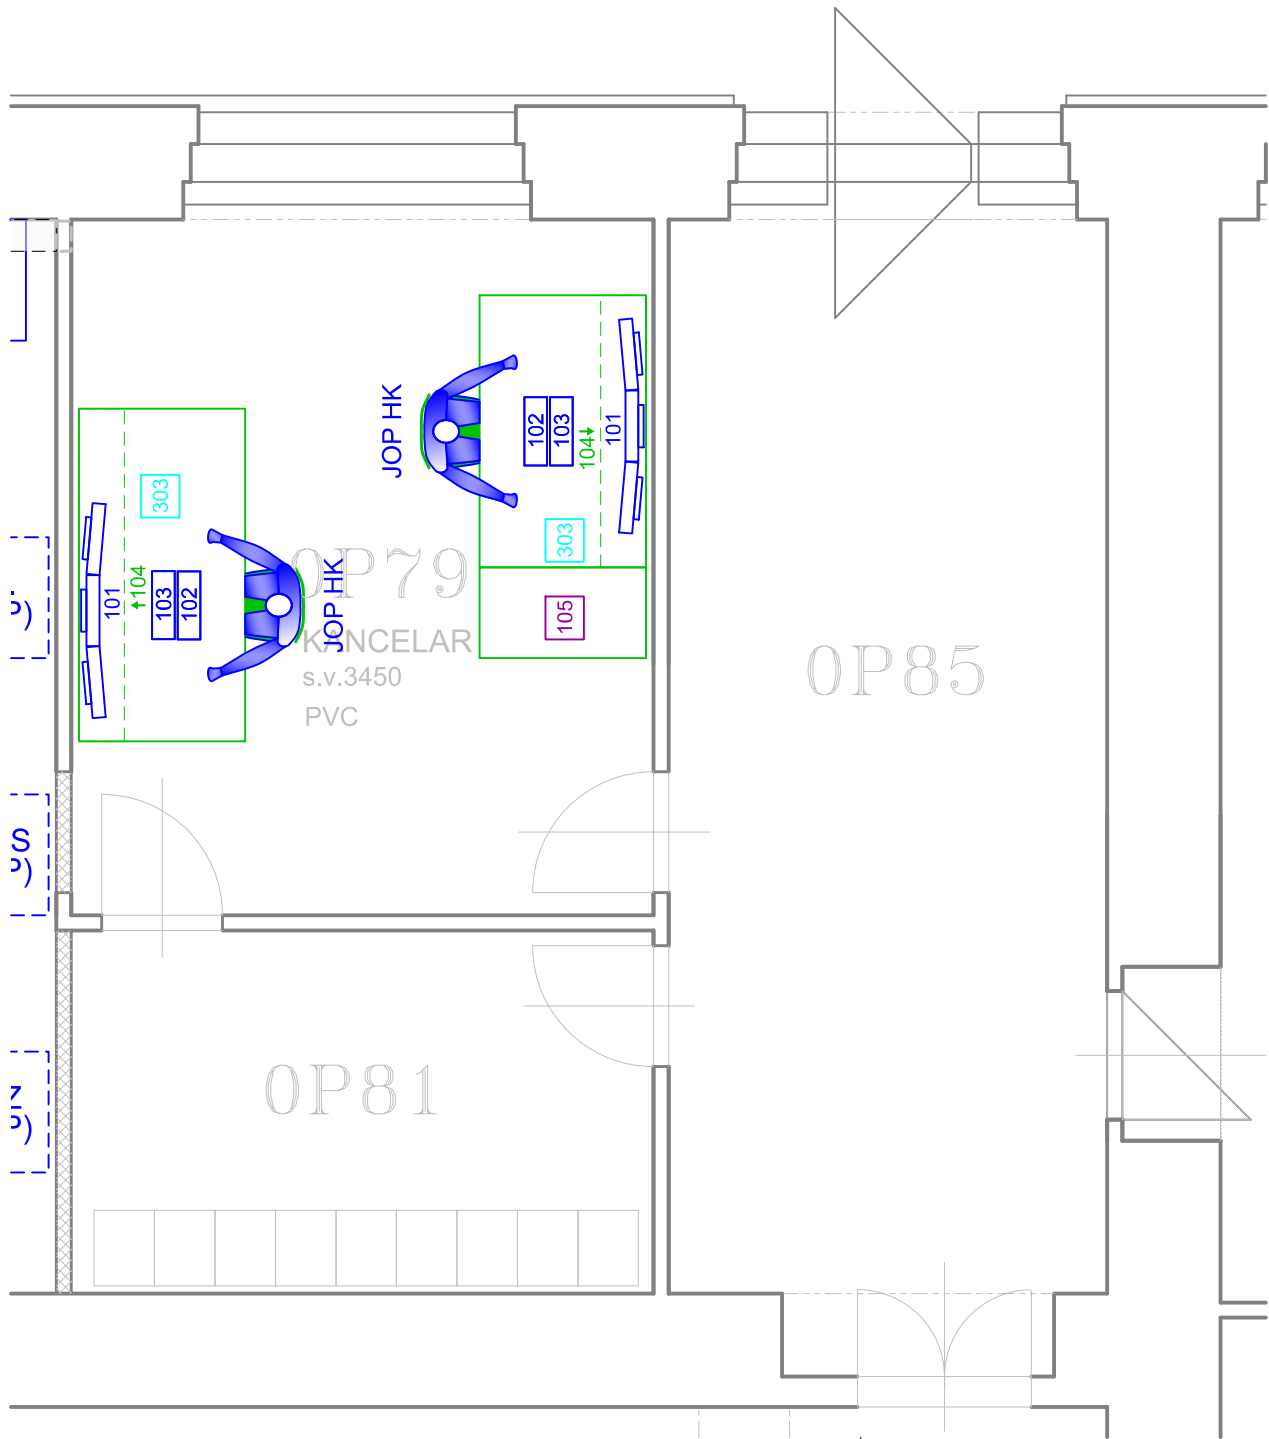


LEGENDA:


- ... Nábytek a zařízení zřízené v rámci tohoto PS
- ... Nábytek a zařízení zřízené v rámci PS 22-01-13.1
- ... Zařízení zřízené v rámci PS sdělovacího zařízení
- ... Zařízení dodané OŘ
- 101 ... Monitory v matici 3x2:
 - 101.2 ... Monitor reliéfu JOP
 - 101.3 ... Monitor PAVZZ
 - 101.4 ... Monitor počítače OŘ
 - 101.5 ... Monitor kamerového systému
 - 101.6 ... Monitor informačního systému
- 102 ... Klávesnice + myš (JOP)
- 103 ... Klávesnice + myš (ostatní technologie v matici prostřednictvím inteligentního slučovače periferií)
- 104 ... Výškově stavitelný stůl se skříní pro umístění zadávacích počítačů
- 105 ... Tiskárna (dodá OŘ)
- 301 ... Dotykový terminál telefonního zapojovače
- 303 ... IP telefon
- Nevyobrazená zařízení PS sdělovacího zařízení umístěná ve stole:
 - ... Náhradní telefonní zapojovač
 - ... Počítače kamerový systém, informační systém, ISOŘ, DDTS ŽDC

Pozn.: Rozmístění zařízení vč. počtu skříní je navrženo pro potřeby návrhu a určení plochy technologických a provozních místností, skutečné rozmístění a počty odpovídající konkrétnímu realizovanému zařízení bude součástí dalšího stupně dokumentace.

Jiná ověření:	Paré:
Orientační schéma:	Razítko oprávněné osoby:
Podpis:	Datum:

Revize:	Datum:	Popis:	Kontroloval:
000	16.04.2024	Definitivní odevzdání dokumentace	Ing. Jaroslav Dytrych

Stavebník/Investor:	Správa železnic, státní organizace	
Adresa:	Dlážděná 1003/7, 110 00 Praha 1	
Zástupce investora:	Stavební správa východ	
Adresa:	Nerudova 773/1, 779 00 Olomouc	

Zhotovitel díla:	SP + SEU_HK-Pardubice-Chrudim_2.st_ŽST Hradec Králové	
Adresa:	Olšanská 2643/1a, 130 00 Praha 3	
Kontakt:	T: +420 605 229 020 E: praha@sudop.cz	

Zhotovitel části/objektu:	SUDOP PRAHA a.s. Projektové středisko Hradec Králové	
Adresa:	Horova 1767/26, 500 02 Hradec Králové	
Kontakt:	T: +420 498 655 928 E: hradec@sudop.cz	

Hlavní projektant (HIP):	ING. DANIEL FILIP	Specialista: ING. JAROSLAV DYTRYCH
--------------------------	--------------------------	---

Název stavby/akce:	MODERNIZACE TRATI HRADEC KRÁLOVÉ - PARDUBICE - CHRUDIM, 2. STAVBA, ZDVOUKOLEJNĚNÍ OPATOVICE NAD LABEM - HRADEC KRÁLOVÉ, 1. ETAPA, ŽST HRADEC KRÁLOVÉ HL. N.	Označení investora: S621900133
		Zakázka: 19-254.250
Název části:	Staniční zabezpečovací zařízení	Označení části: D.1.1. 1
Název objektu/dílčí části:	ŽST Hradec Králové hl.n., SZZ část 01 - MPZZ	Označení objektu/komplexu: PS 22-01-11.01
Název přílohy:	Dispozice DK - aktivace MPZZ	Číslo přílohy (typ/pořadí): 2. 502
Název dílčí části přílohy:		
Odpovědný projektant:	Zpracovatel přílohy: Mgr. Věra Kalousková	Měřítko: 1 : 50
Kraj:	Katastrální území: TUDU : 130240, 1302F1, 130242, 1302U1, 130212, 161206, 160102, 1302FA, 1302FB, 163102	Formáty: 3 x A4
Královéhradecký	viz textová část	Stupeň dokumentace: DUSP + PDPS
		Smluvní datum zpracování: 16.04.2024

Označení investora:..	Stupeň dokumentace: Část:	Objekt:	Podobjekt:	Příloha:	Revize:
S 6 2 1 9 0 0 1 3 3	- P O P S - D 1 1 0 1	- P S 2 2 0 1 1	- 0 1	- 2 - 5 0 2	- 0 0 0
[Prostor pro další informace]					