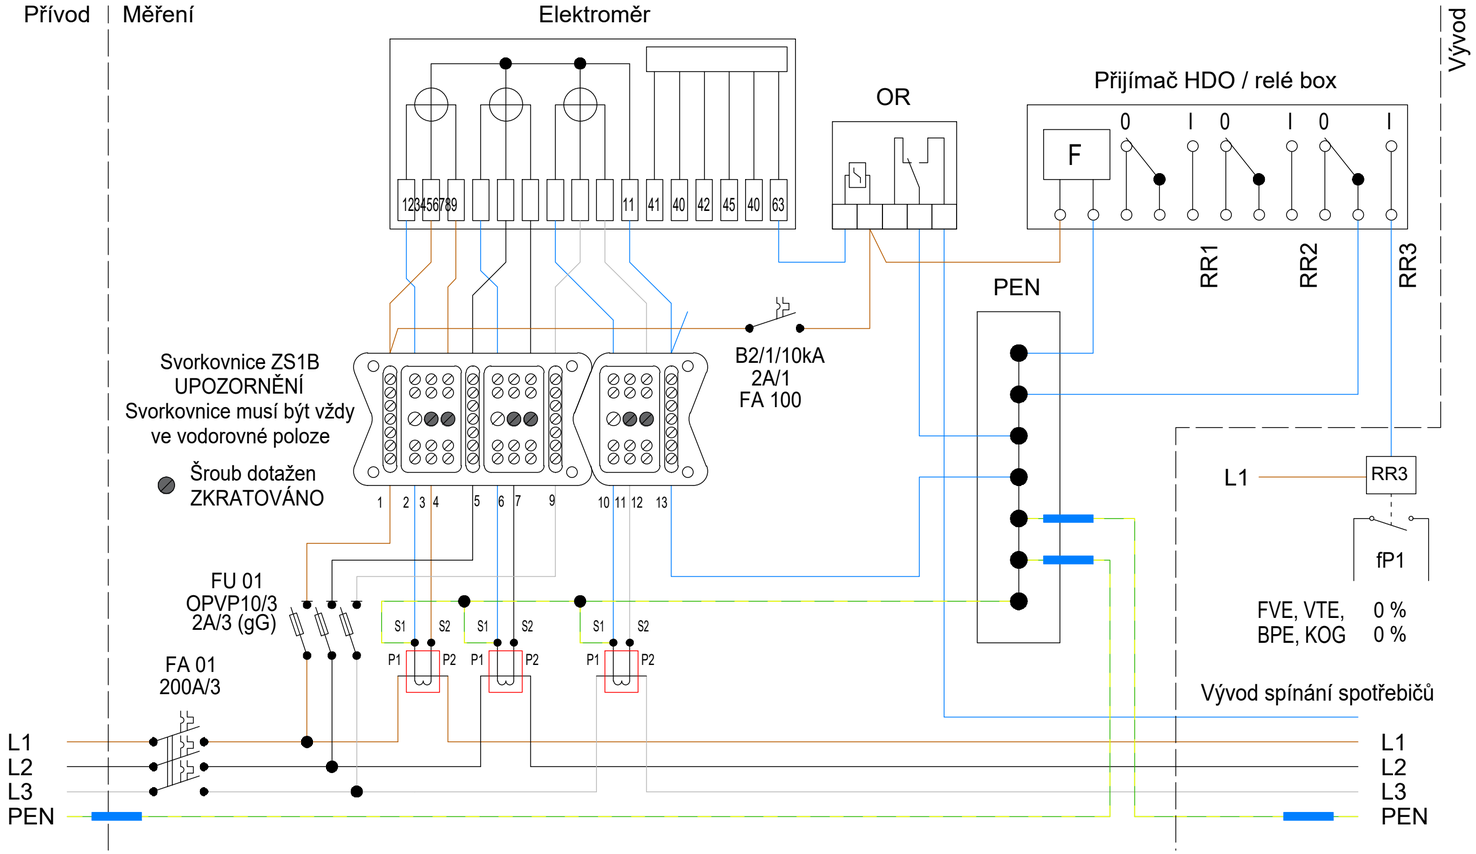

!!! NEJEDNÁ SE O VÝROBNÍ DOKUMENTACI ROZVADĚČE

Převzato z PŘIPOJOVACÍCH PODMÍNEK NN - EG.D A.S.

VNĚJŠÍ VLIVY - DLE ČSN 33 2000-5-51-AB7, AD3

Venkovní prostory nechráněné před atmosférickými vlivy s nízkými i vysokými teplotami.

ROZVODNÁ SOUSTAVA:

3 PEN AC 50Hz, 230/400V, TN-C

Jiná ověření: | Paré:

Orientační schéma: | Razítko oprávněné osoby:

Podpis: Datum:

Revize:	Datum:	Popis:	Kontroloval:
V00		Vytvoření výkresu	Ing. Pavel Kopačka
V01		Úprava dle připomínek, schéma pro OZE	Ing. Pavel Kopačka

Stavebník/Investor:	**Správa železnic, státní organizace**
Adresa:	**Dlážděná 1003/7, 110 00 Praha 1**
Zástupce investora:	**Martina Lískovcová Janáčová**
Adresa:	**Sušická 1168/23, 326 00 Plzeň**

Zhotovitel díla:	**SEEN Consulting, s.r.o**
Adresa:	Olšanská 2643/1A, 130 00 Praha
Kontakt:	T: +420 777 305 008 E: jan.bergler@sudop-seen.cz
Zhotovitel části/objektu:	**EKV Project s.r.o.**
Adresa:	Papírnická 2809/16, 326 00 Plzeň
Kontakt:	T: +420 702 105 105 E: info@ekvproject.cz
Hlavní projektant (HIP):	**Ing. Pavel Kopačka**
Specialista:	**Ing. Jan Kopačka**

Název stavby/akce:	**Výstavba nových fotovoltaických zdrojů v lokalitě Vimperk – remíza, technologická budova, výpravní budova**		Označení investora: **S632400178** Zakázka: **OP-24-233**
Název části:	**Fotovoltaické systémy**		Označení části: **D.1.4.5**
Název objektu/dílčí části:	**Fotovoltaická elektrárna**		Označení objektu/komplexu: PS 730-09-01
Název přílohy: Název dílčí části přílohy:	zapojení RE -		Číslo přílohy (typ/pořadí): **2. 303**
Odpovědný projektant: Ing. Pavel Kopačka	Zpracovatel přílohy: Ing. Jan Kopačka	Měřítko: - Formáty: 3 x A4	Stupeň dokumentace: **PDPS**
Kraj: Jihočeský	Katastrální území: Vimperk [782084]	TUDU: 0401R1	Smluvní datum zpracování: **10.04.2025**

Označení investora:	Stupeň dokumentace:	Část:	Objekt:	Podobjekt:	Příloha:	Revize:
S 6 3 2 4 0 0 1 7 8	_ P D P S	_ D 1 4 0 5	_ X X X X X X X X	_ X X	_ 2	_ V 0 1

[Prostor pro další informace]