


POHLED A

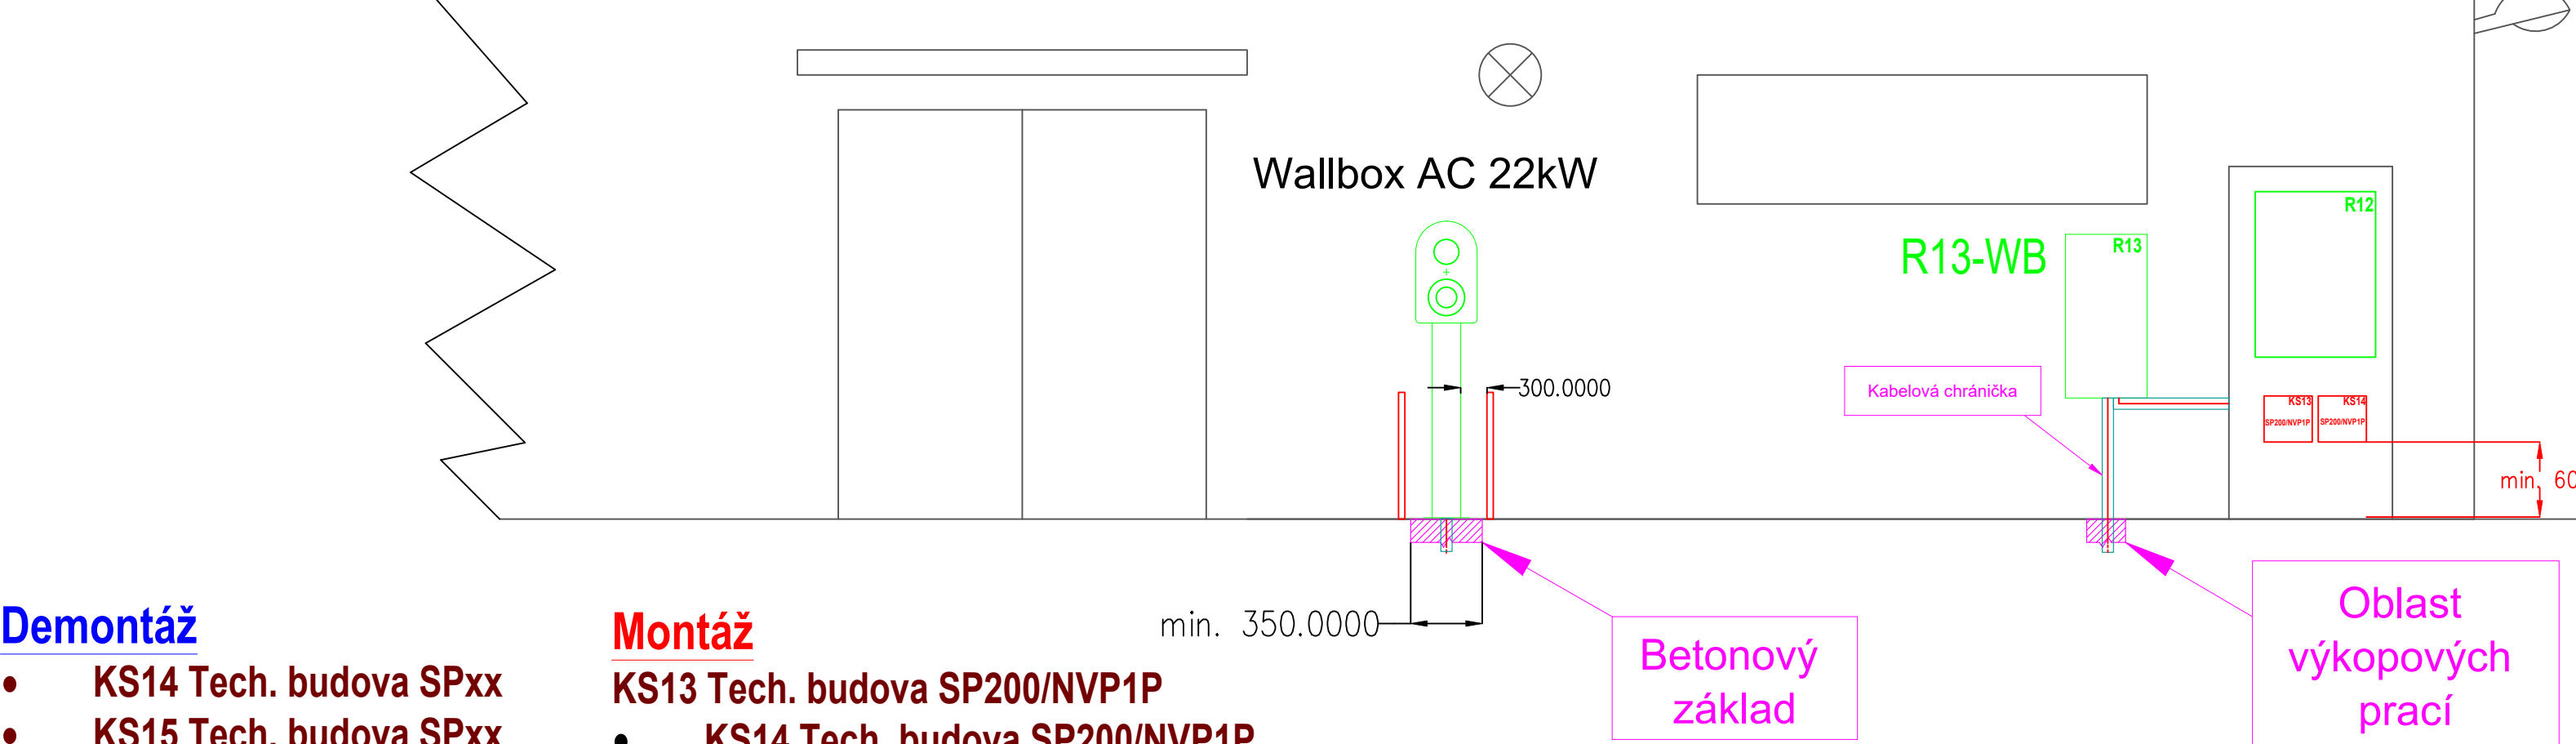


Demontáž

- KS14 Tech. budova SPxx
- KS15 Tech. budova SPxx


Montáž

- KS13 Tech. budova SP200/NVP1P
- KS14 Tech. budova SP200/NVP1P

ROZMĚRY PRO UPEVNĚNÍ ZÁKLADNY WALLBOXU

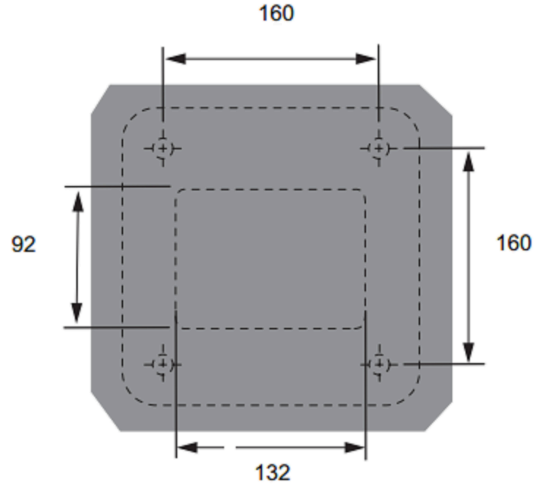

Uložení kabelů NN ve volném terénu. ČSN 73 6005

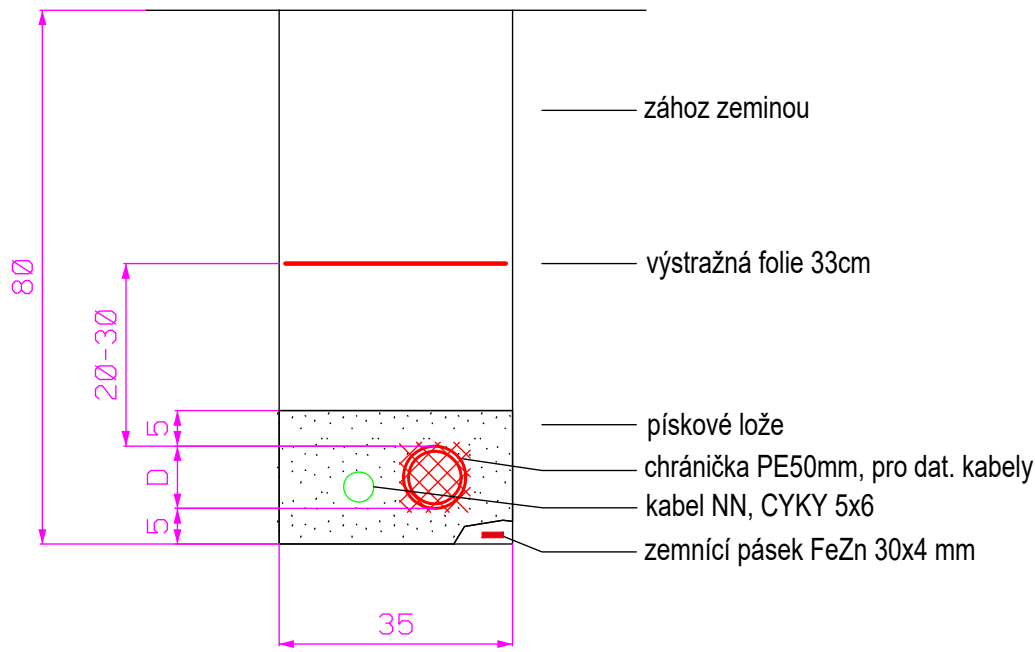

LEGENDA:

- Oblast výkopových prací a nového betonového základu RE-CHARGER
- 1-CYKY-J 5x6
1x CAT6 UTP PE
2 xCYA H07V-K 16
- Kabelová chránička
- Ochranný ocelový sloupek průměr >76 mm

VNĚJŠÍ VLIVY - DLE ČSN 33 2000-5-51-AB7,AD3
(Venkovní prostory nechráněné před atmosférickými vlivy s nízkými i vysokými teplotami)

ROZVODNÁ SOUSTAVA:
2DC 1000V/IT
3 PEN AC 50Hz, 230/400V, TN-C

Jiná ověření:		Paré:	
Orientační schéma:		Razítko oprávněné osoby:	
Revize:		Datum:	
V00	Vytvoření výkresu	Kontroloval:	
V01	Úpravy pozice WB, dodání bezpečnostních zábran, výměna KS	Ing. Pavel Kopačka	
Podpis:		Datum:	
Stavebník/Investor:		Správa železnic, státní organizace	
Adresa:		Dlážděná 1003/7, 110 00 Praha 1	
Zástupce investora:		Martina Lískovcová Janáčová	
Adresa:		Sušická 1168/23, 326 00 Plzeň	
Zhotovitel díla:		SEEN Consulting, s.r.o.	
Adresa:		Olšanská 2643/1A, 130 00 Praha	
Kontakt:		T: +420 777 305 008 E: jan.bergler@sudop-seen.cz	
Zhotovitel části/objektu:		EKV Project s.r.o.	
Adresa:		Papírnická 2809/16, 326 00 Plzeň	
Kontakt:		T: +420 702 105 105 E: info@ekvproject.cz	
Hlavní projektant (HIP):		Ing. Pavel Kopačka	
Specialista:		Ing. Jan Kopačka	
Název stavby/akce:		Výstavba nových fotovoltaických zdrojů v lokalitě Vimperk – remíza, technologická budova, výpravní budova	
Název části:		Dobíjecí stanice pro elektromobily	
Název objektu/díle části:		Dobíjecí stanice pro elektromobily	
Název přílohy:		Situace WB	
Název díle části přílohy:		-	
Odpovědný projektant:		Zpracovatel přílohy:	
Ing. Pavel Kopačka		Ing. Jan Kopačka	
Kraj:		Měřítko:	
Jihočeský		Formáty: 4 x A4	
Katastrální území:		TUDU:	
Vimperk [782084]		0401R1	
Označení investora:		Stupeň dokumentace:	
S 6 3 2 4 0 0 1 7 8		Část:	
[Prostor pro další informace]		Objekt:	
		Podoblast:	
		Příloha:	
		Revize:	
		10.04.2025	