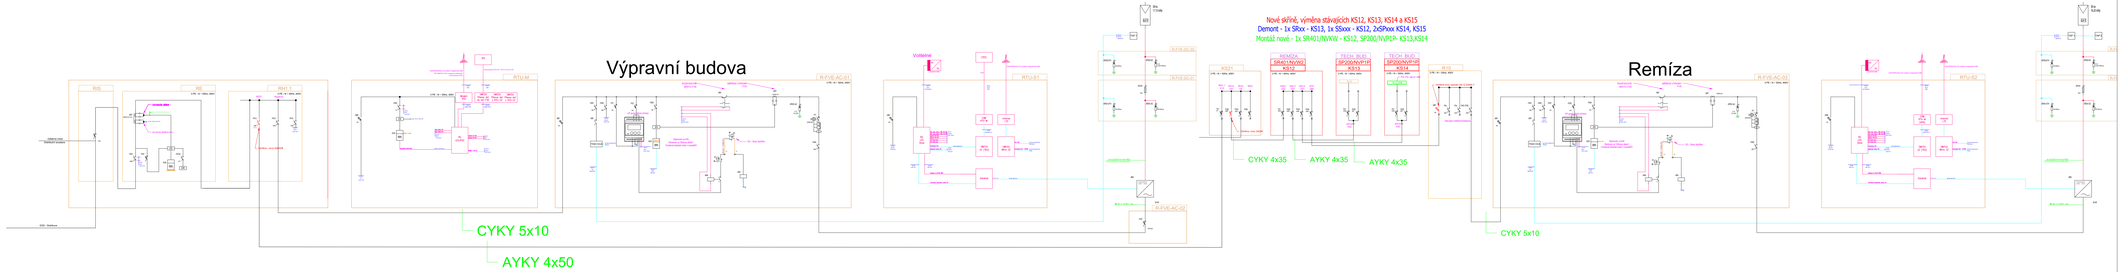

Úpravy stávající instalace:

- RH1.1 V13 - výměna jističe za nový typu 3x80A char. B
- KS21 - výměna pojistek za nové 3x63A
- R10 - výměna vypínače za nový min Q 3x40A

Demontáž

- KS13 Remíza SRxx
- KS12 Remíza SSxx
- KS14 Tech. budova SPxx
- KS15 Tech. budova SPxx

Montáž

- KS12 Remíza SR401/NVKW
- KS13 Tech. budova SP200/NVP1P
- KS14 Tech. budova SP200/NVP1P

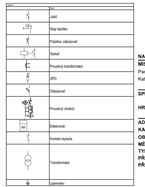

NAPĚŤOVÁ HLADINA NN:

MÍSTO PŘIPOJENÍ K DS:	Stávající přípojková skříň na hranici parcely
Parcela č.:	2621
Katastrální území:	Vimperk [782084]
SPÍNACÍ PRVEK DS:	Jistící prvek v přípojkové skříni
HRANICE VLASTNICTVÍ:	Pojistkové spodky v přípojkové skříni
ADRESA ODBĚRNÉHO MÍSTA:	Špalírova 422/, 385 01 Vimperk
KATASTRÁLNÍ ÚZEMÍ:	Vimperk [782084]
OBEC:	Vimperk [550647]
MĚSÍČNÍ MÍSTO:	Uvnitř NN rozvodny (příslušné pro PDS)
TYP MĚŘENÍ:	B
PŘEVOD MTP:	2005 A, 10VA třída přesnosti 0,5 S
PŘEVOD MTN:	-

ČÍSLO SMLOUVY O PŘÍPOJENÍ:	9002316603
TYP:	
DRUH VÝROBNY:	Fotovoltaická na objektu
ZPŮSOB PROVOZU VÝROBNY:	Bez přetoku
OSTROVNÍ PROVOZ:	NE
EAN:	859182400100295875 - Spotřeba 859182400101461995 - Výroba
PARAMETRY VÝROBNY:	Fotoělánkový se střídačem
Povolený instalovaný výkon (kWp):	56,200
Skutečný instalovaný výkon (kWp):	33,300
Povolený rezervovaný výkon (kW):	**19,200**
Rezervovaný příkon (A):	3x200
Napěťová hladina (kV):	NN
STUPNĚ OMEZOVÁNÍ VÝKONU:	0, 30, 60 a 100 % - Řízeno Dispečerským řízením (RTU).
ČÍSLO SMLOUVY O PŘÍPOJENÍ:	9002316603

NASTAVENÍ OCHRAN

Parametr	Maximální vypínací čas (s)	Nastavení pro vypnutí
Nadpětí 3. stupeň	0,1s (okamžitá hodnota)	U>>=1,2*Un
Nadpětí 2. stupeň	5 s (okamžitá hodnota)	U>=1,15*Un
Nadpětí 1. stupeň	0 s (okamžitá hodnota)	U>=1,11*Un
Podpětí 1.stupeň	2,7s (okamžitá hodnota)	U<0,7*Un
Podpětí 2.stupeň	0,2s (okamžitá hodnota)	U<<0,45*Un
Nad frekvence	0,1s	f>51,5 Hz
Pod frekvence	0,1s	f<47,5 Hz

VNĚJŠÍ VLIVY - DLE ČSN 33 2000-5-51-AB7, AD3
Venkovní prostory nechráněné před atmosférickými vlivy s nízkými i vysokými teplotami.

ROZVODNÁ SOUSTAVA:
2DC 1000V/
3 PEN AC 50Hz, 230/400V, TN-C

Jiná ověření: | Paré:

Orientační schéma: | Razítko oprávněné osoby:

Podpis: | Datum:

Revize:	Datum:	Popis:	Kontroloval:
VE0		Vytvoření výkresu	Ing. Pavel Kopačka
VE1		Úprava dle připomínek, výměna KS	Ing. Pavel Kopačka

Stavebník/Investor:	**Správa železnic, státní organizace**
Adresa:	**Dlážděná 1003/7, 110 00 Praha 1**
Zástupce investora:	**Martina Liskovcová Janáčová**
Adresa:	**Sušická 1168/23, 326 00 Plzeň**

Zhotovitel díla:	**SEEN Consulting, s.r.o**
Adresa:	Olšanská 2643/1A, 130 00 Praha
Kontakt:	T: +420 777 305 008 E: jan.zerzan@studio-seen.cz
Zhotovitel části/objektu:	**EKV Project s.r.o.**
Adresa:	Papírnická 2809/16, 326 00 Plzeň
Kontakt:	T: +420 702 105 105 E: info@ekvprojekt.cz
Hlavní projektant (HIP):	**Ing. Pavel Kopačka** Specialista: **Ing. Jan Kopačka**

Název stavby/akce:	**Výstavba nových fotovoltaických zdrojů v lokalitě Vimperk – remíza, technologická budova, výpravní budova**
Název části:	**Fotovoltaické systémy**
Název objektu/dílčí části:	**Fotovoltaická elektrárna**
Název přílohy:	Jednopolové schéma
Název dílčí části přílohy:	-

Označení investora:	**S6324400178**
Zakázka:	**OP-24-233**
Označení části:	**D.1.4.5**
Označení objektu/komplexu:	PS 730-09-01
Číslo přílohy (listu/celkem):	**2. 203**
Stupeň dokumentace:	**PDPS**
Smluvní datum zpracování:	**10.04.2025**

Odpovědný projektant:	Zpracovatel přílohy:	Měřítko:	Stupeň dokumentace:
Ing. Pavel Kopačka	Ing. Jan Kopačka	Formáty: 7 x A4	
Kraj:	Katastrální území:	TUDU:	
Jihočeský	Vimperk [782084]	6401/61	

© Tento dokument je chráněn autorským zákonem. Kopírování, šíření nebo jiné použití bez souhlasu autora je zakázáno.
(Protect you work informed)