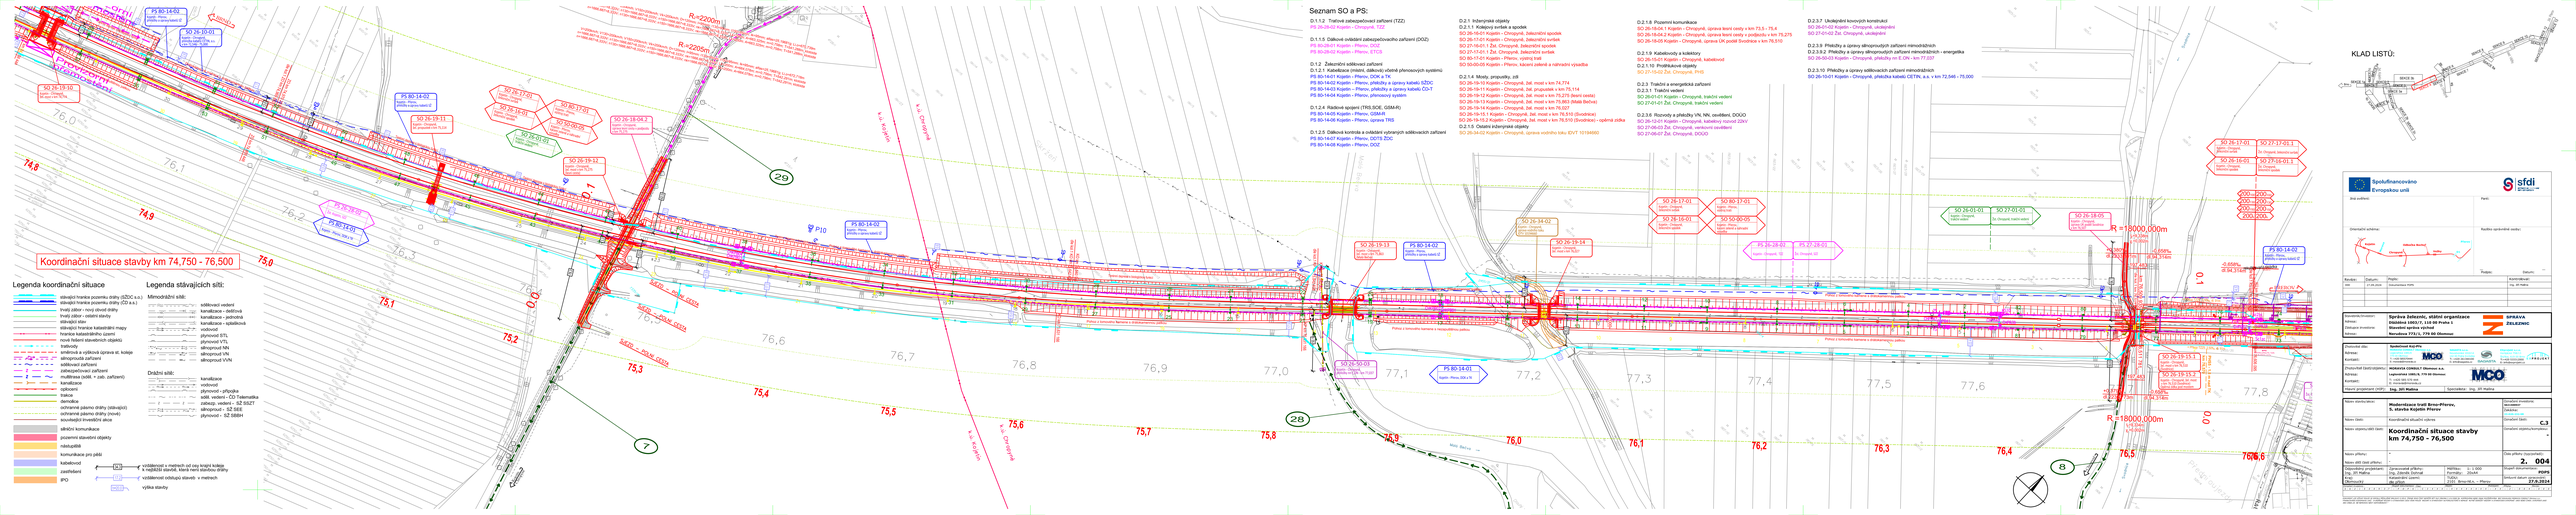
Koordinační situace stavby km 74,750 - 76,500
Seznam SO a PS:
D.1.1.2 Trativé zabezpečovací zařízení (TZZ)
PS 29-04-02 Kojetín - Chropyně, TZZ
D.1.1.5 Dálkové ovládání zabezpečovacího zařízení (DOZ)
PS 80-28-01 Kojetín - Přerov, DOZ
PS 80-29-01 Kojetín - Přerov, ETCS
D.1.2 Železniční sdělovací zařízení
D.1.2.1 Kabelizace (metalic, sdělovací) včetně přenosových systémů
PS 80-14-01 Kojetín - Přerov, DOK a TK
PS 80-14-02 Kojetín - Přerov, přeložky a úpravy kabelů SZDC
PS 80-14-03 Kojetín - Přerov, přeložky a úpravy kabelů CD-T
PS 80-14-04 Kojetín - Přerov, přenosový systém
D.1.2.4 Radiová spojení (TRS,SOE, GSM-R)
PS 80-14-05 Kojetín - Přerov, GSM-R
PS 80-14-06 Kojetín - Přerov, úprava TRS
D.1.2.5 Dálková kontrola a ovládání vybraných sdělovacích zařízení
PS 80-14-07 Kojetín - Přerov, DOTS ŘDC
PS 80-14-08 Kojetín - Přerov, DOZ
D.2.1 Inženýrské objekty
D.2.1.1 Kolejový svršek a spodek
SO 26-16-01 Kojetín - Chropyně, železniční spodek
SO 26-17-01 Kojetín - Chropyně, železniční svršek
SO 27-16-01.1 Žst. Chropyně, železniční spodek
SO 27-17-01.1 Žst. Chropyně, železniční svršek
SO 80-17-01 Kojetín - Přerov, výstroj trati
SO 80-00-05 Kojetín - Přerov, kácení zeleně a náhradní výsadba
D.2.1.4 Mosty, propustky, zdi
SO 26-19-10 Kojetín - Chropyně, žel. most v km 74,774
SO 26-19-11 Kojetín - Chropyně, žel. propustek v km 75,114
SO 26-19-12 Kojetín - Chropyně, žel. most v km 75,276 (kamí cesta)
SO 26-19-13 Kojetín - Chropyně, žel. most v km 75,863 (Malá Bečva)
SO 26-19-14 Kojetín - Chropyně, žel. most v km 76,027
SO 26-19-15.1 Kojetín - Chropyně, žel. most v km 76,510 (Dvořiska)
SO 26-19-15.2 Kojetín - Chropyně, žel. most v km 76,510 (Dvořiska) – opěrná zídka
D.2.1.5 Ostatní inženýrské objekty
SO 26-04-03 Kojetín - Chropyně, úprava vodního toku IDVT 10194660
D.2.1.6 Pozemní komunikace
SO 26-18-04.1 Kojetín - Chropyně, úprava lesní cesty v podjezdu v km 75,275
SO 26-18-04.2 Kojetín - Chropyně, úprava lesní cesty v podjezdu v km 76,510
SO 26-18-05 Kojetín - Chropyně, úprava UK pod Svodnicí v km 76,510
D.2.1.9 Kabelovody a kolektory
SO 26-15-01 Kojetín - Chropyně, kabelovod
D.2.1.10 Protihlukové objekty
SO 27-15-02 Žst. Chropyně, PHS
D.2.2 Trakční a energetická zařízení
D.2.2.1 Trakční vedení
SO 26-01-01 Kojetín - Chropyně, trakční vedení
SO 27-01-01 Žst. Chropyně, trakční vedení
D.2.2.6 Rozvody a přívody VN, NN, osvětlení, DOGO
SO 26-14-01 Kojetín Zlatých Hor, kabelový rozvod DOGO
SO 27-06-03 Žst. Chropyně, venkovní osvětlení
SO 27-06-07 Žst. Chropyně, DOGO
D.2.3.7 Uzavřené kovových konstrukcí
SO 26-04-02 Kojetín - Chropyně, uzavření
SO 27-01-02 Žst. Chropyně, uzavření
D.2.3.9 Přeložky a úpravy silnoproudých zařízení mimodrážních
D.2.3.9.2 Přeložky a úpravy silnoproudých zařízení mimodrážních - energetika
SO 26-06-03 Kojetín - Chropyně, přeložky vn E.ON - km 77,037
D.2.3.10 Přeložky a úpravy sdělovacích zařízení mimodrážních
SO 26-19-01 Kojetín - Chropyně, přeložka kabelu CETIN, a.s. v km 72,546 - 75,000
Legenda koordinační situace
stávající hranice pozemku dráhy (SZDC a.s.)
stávající hranice pozemku dráhy (ČD a.s.)
trvalý zábor - nový obvod dráhy
trvalý zábor - ostatní stavby
zrušení
stávající hranice katastrální mapy
hranice katastrálního území
nové řešení stavebních objektů
trolejový
směrová a výšková úprava st. koleje
silnoproudá zařízení
sdělovací zařízení
telekomunikační zařízení
multiráže (vždy + zab. zařízení)
kanalizace
opěrami
trakce
demolice
ochranné pásmo dráhy (stávající)
ochranné pásmo dráhy (nové)
souvislejší investiční akce
silniční komunikace
pozemní stavební objekty
nástupiště
komunikace pro pěší
kabelovod
zastřešení
IPO
Legenda stávajících sítí:
Mimodrážní sítě:
sdělovací vedení
kanalizace - dešťová
kanalizace - jednotná
kanalizace - splašková
plynovod
plynovod STL
plynovod VTL
silnoproud NN
silnoproud VN
silnoproud VVN
Drážní sítě:
kanalizace
vodovod
plynovod - přípojka
sdělz. vedení - ČD Telematika
zdělzp. vedení - SŽ SEE
silnoproud - SŽ SEE
plynovod - SŽ SBBH
vzdálenost v metrech od osy krajní koleje k nejbližší stavbě, která není součástí dráhy
vzdálenost oddílu stavidl v metrech
výška stavby
KLAD LISTŮ:
Spolufinancováno Evropskou unií
sfdi
Státní fond dopravní infrastruktury
Správa železnic, státní organizace
Dlážděná 1003/7, 110 00 Praha 1
IČO: 70994226
Nerudova 1733/3, 779 00 Olomouc
Správa železnic
Projektová dokumentace
Modernizace trati Brno-Přerov, 5. stavba Kojetín Přerov
Koordinační situace stavby km 74,750 - 76,500
C.3
2. 004
PDPS
27.6.2014
Ing. Jiří Matlina
Ing. Jiří Hladík
Ing. Jiří Matlina
Ing. Jiří Matlina
Ing. Jiří Matlina