

Koordináční situace stavby - směr Kroměříž - 3.část


Legenda koordináční situace

- stávající hranice pozemku dráhy (SŽDC s.o.)
- stávající hranice pozemku dráhy (ČD a.s.)
- trvalý zábor - nový obvod dráhy
- trvalý zábor - ostatní stavby
- stávající stav
- stávající hranice katastrální mapy
- nové řešení stavebních objektů
- hranice katastrálního území
- směrová a výšková úprava st. koleje
- silnoproudá zařízení
- sčítací zařízení
- zabezpečovací zařízení
- multitrasa (sděl. + zab. zařízení)
- kanalizace
- oplocení
- trakce
- demolice
- ochranné pásmo dráhy
- související investiční akce
- vzdálenost v metrech od osy krajní koleje k nejbližší stavbě, která není stavbou dráhy
- vzdálenost odstupů staveb v metrech
- výška stavby

Legenda stávajících sítí:

- Mimodrážní síť:
 - sdělovací vedení
 - kanalizace - dešťová
 - kanalizace - jednotná
 - kanalizace - splašková
 - vodovod
 - plynovod STL
 - plynovod VTL
 - silnoproud NN
 - silnoproud VN
 - silnoproud VVN
- Drážní síť:
 - kanalizace
 - vodovod
 - plynovod - přípojka
 - sděl. vedení - ČD Telematika
 - zabezp. vedení - SŽ SSZT
 - silnoproud - SŽ SEE
 - plynovod - SŽ SBBH

KLAD LISTŮ:

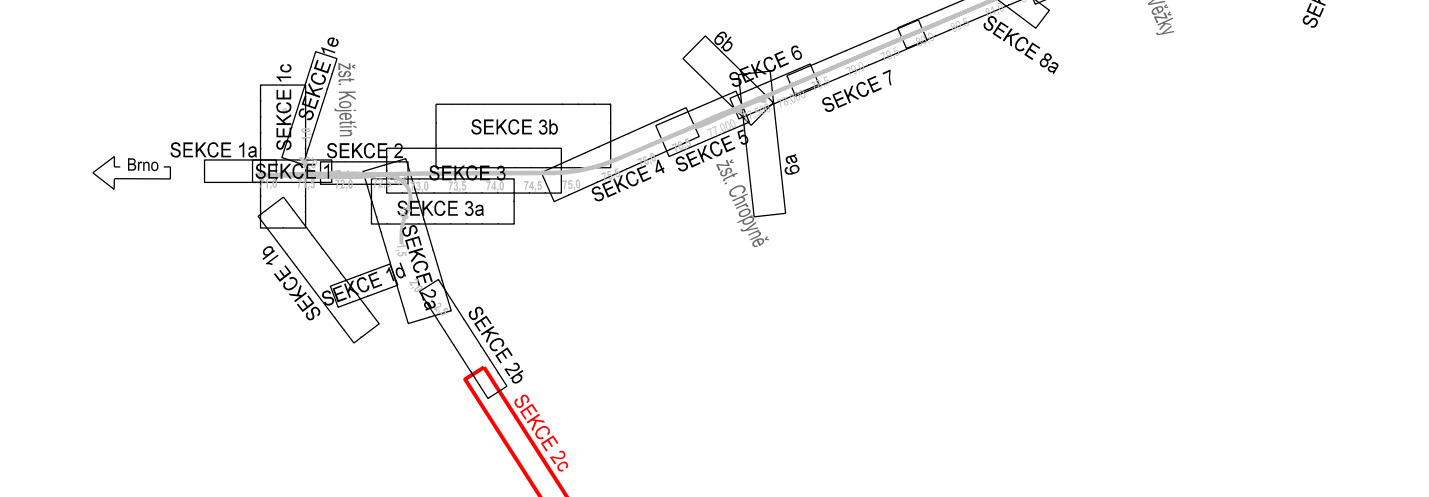

zast. Postoupský

zast. Přerov

Jiné ověření:		Paré:	
Orientační schéma:		Razisková oprávněná osoba:	
		Podpis: Datum:	
Revize:	Datum:	Popis:	Kontroloval:
000	27.09.2024	Dokumentace PDPS	Ing. Jiří Malina
Stavebník/Investor: Správa železnic, státní organizace			
Adresa: Diázdná 1003/7, 110 00 Praha 1			
Zastupce investora: Stavební správa východ			
Adresa: Nerudova 773/1, 779 00 Olomouc			
Zhotovitel díla:		Společnost Kol-Pre	
Adresa:		Legionářská 1085/8, 779 00 Olomouc	
Kontakt:		T: +420 585 570 444	
Zhotovitel částí/objektu:		MORAVIA CONSULT Olomouc a.s.	
Adresa:		Legionářská 1085/8, 779 00 Olomouc	
Kontakt:		T: +420 585 570 444	
Hlavní projektant (HIP):		Ing. Jiří Malina	
Specialista:		Ing. Jiří Malina	
Název stavby/akce:		Modernizace trati Brno-Přerov, 5. stavba Kojetín Přerov	
Název části:		Koordináční situace výkres	
Název objektu/dílní části:		Koordináční situace stavby směr Kroměříž - 3.část	
Název přílohy:		-	
Název dílní části přílohy:		-	
Odpovědný projektant:		Ing. Zdeněk Dohnal	
Kraj:		TUDU	
Oblast:		2101 Brno-hl.n. - Přerov	
Měřítko:		1:1 000	
Formát:		10xA4	
Smluvní datum zpracování:		27.9.2024	
Stupeň dokumentace:		PDPS	
Ověření:		-	