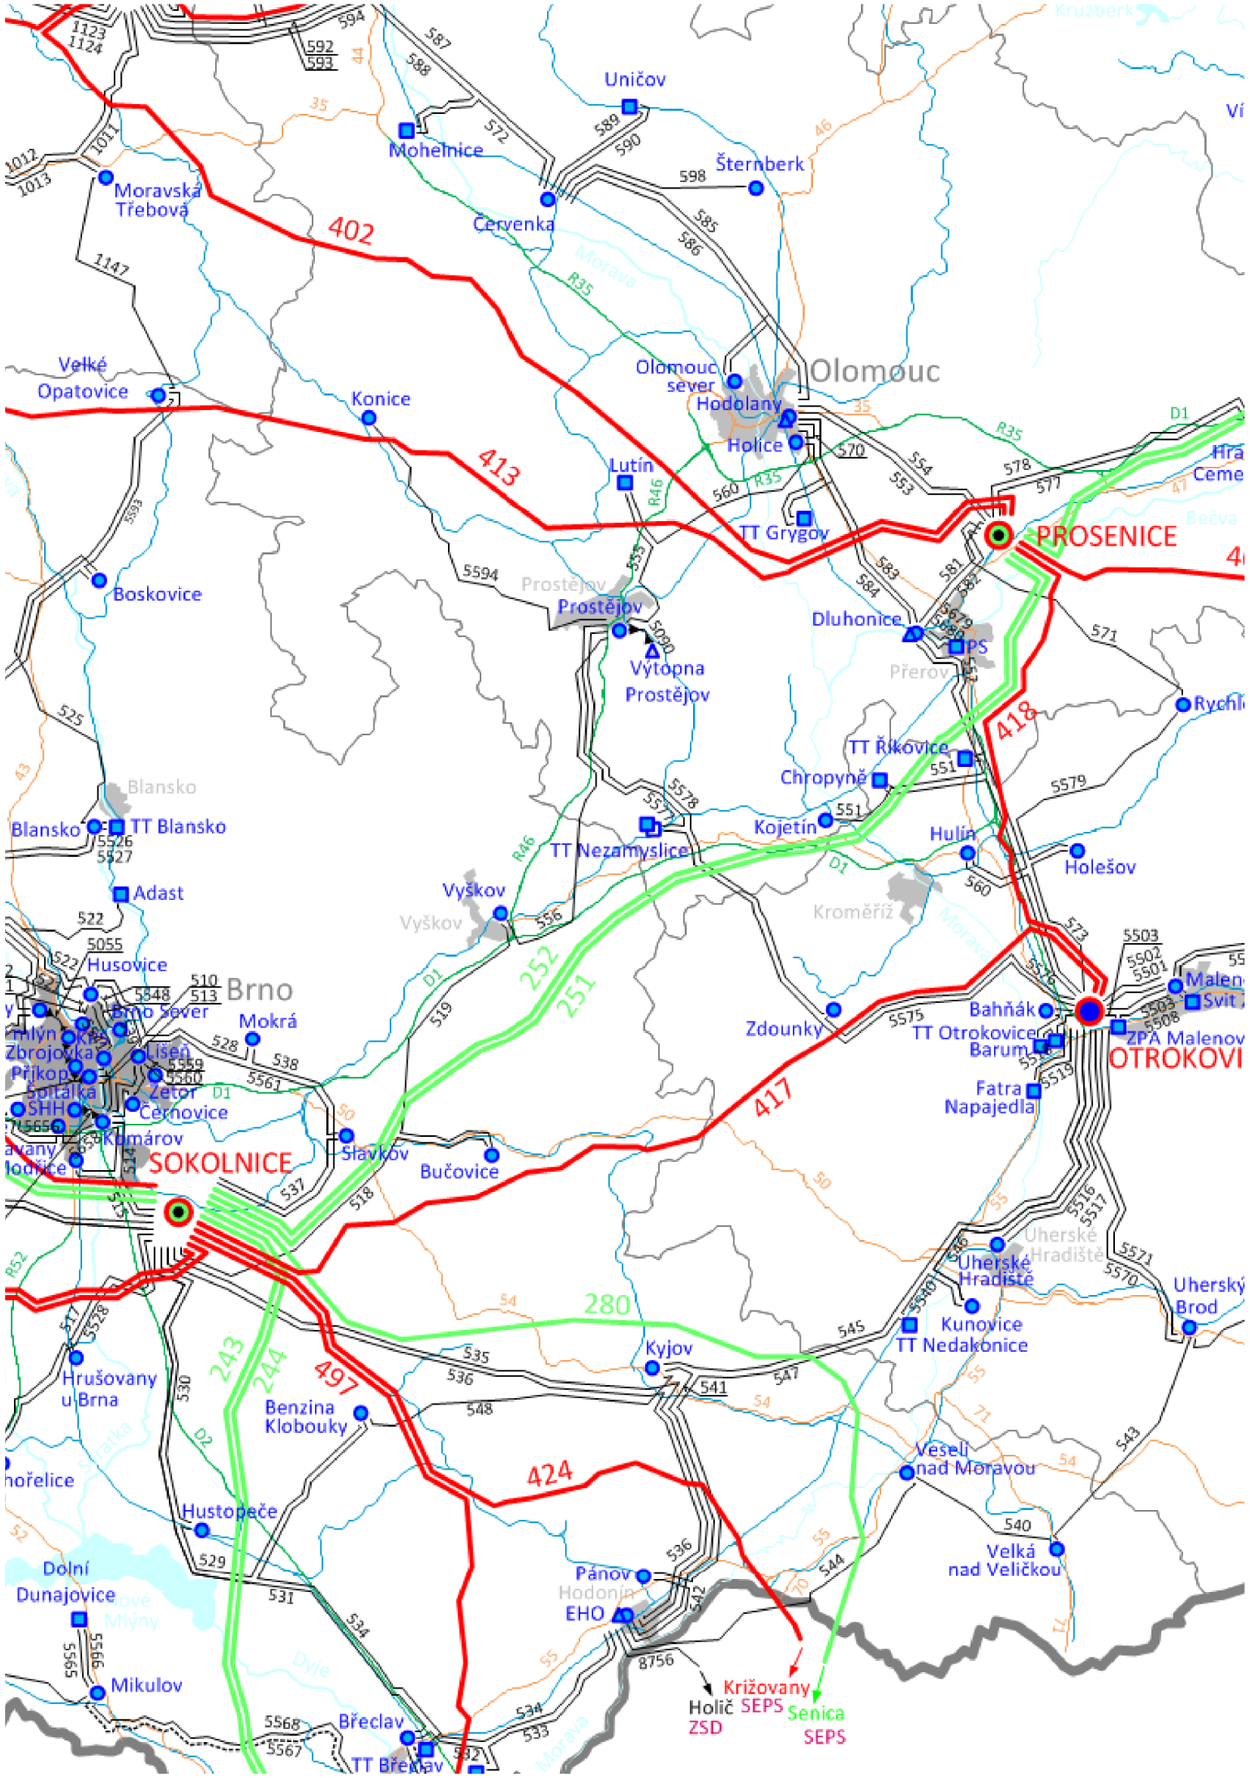

Spolufinancováno Evropskou unií

sfdi STÁTNÍ FOND DOPRAVNÍ INFRASTRUKTURY

Jiná ověření:

Paré:

Orientační schéma:

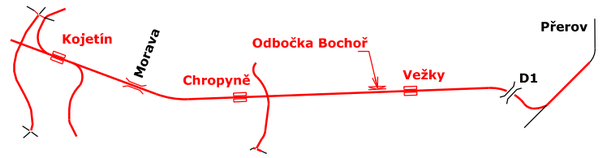

Kojetín - Přerov, odolnost a zabezpečení stavby před vlivy trakčních a energetických vedení

Razítko oprávněné osoby:

Podpis: Datum:

Revize:	Datum:	Popis:	Kontroloval:
000	27.09.2024	Dokumentace PDPS	Ing. Jiří Malina

Stavebník/Investor:	**Správa železnic, státní organizace**
Adresa:	**Dlážděná 1003/7, 110 00 Praha 1**
Zástupce investora:	**Stavební správa východ**
Adresa:	**Nerudova 773/1, 779 00 Olomouc**

SPRÁVA ŽELEZNIC

Zhotovitel díla:	**Společnost Koj-Pře**
Adresa: Kontakt:	**MORAVIA CONSULT Olomouc a.s.** Legionářská 1085/8 779 00 Olomouc T: +420 585570444 E: moravia@moravia.cz
	SAGASTA s.r.o. Novodvorská 1010/14 142 00 Praha 4-Lhotka T: +420 261344100 E: info@sagasta.cz
	EXprojekt s.r.o. Heršpická 758/13 Štýřice, 619 00 Brno T:+420 533312000 E: info@exprojekt.cz
Zhotovitel části/objektu:	**MORAVIA CONSULT Olomouc a.s.**
Adresa: Kontakt:	**Legionářská 1085/8, 779 00 Olomouc** T: +420 585 570 444 E: moravia@moravia.cz
Hlavní projektant (HIP):	**Ing. Jiří Malina**
Specialista:	**Ing. Pavel Gajdečka**

Název stavby/akce:	**Modernizace trati Brno-Přerov, 5. stavba Kojetín Přerov**		Označení investora: **S621500937** Zakázka: **23-020-232-SR**
Název části:	Souhrná technická zpráva - samostatné přílohy		Označení části: **B.2.11**
Název objektu/dílči části:	**Odolnost a zabezpečení stavby před vlivy trakčních a energetických vedení**		Označení objektu/komplexu: **-**
Název přílohy: Název dílčí části přílohy:	Schéma vedení VVN a ZVN -		Číslo přílohy (typ/pořadí): **2. 201**
Odpovědný projektant: Ing. Milan Oharek	Zpracovatel přílohy: Ing. Milan Oharek	Měřítko: - Formáty: 2A4	Stupeň dokumentace: **PDPS**
Kraj: Olomoucký	Katastrální území: dle příloh	TUDU: 2101 Brno-hl.n. – Přerov	Smluvní datum zpracování: **27.9.2024**

Označení investora::										Stupeň dokumentace:				Část:									Objekt:								Podobjekt:			Příloha:					Revize:			
S	6	2	1	5	0	0	9	3	7	–	P	D	P	S	–	B	2	1	1	X	–	X	X	X	X	X	X	X	–	X	X	–	2	–	2	0	1	–	0	0	0

DOKUMENT LZE UŽÍVAT POUZE VE SMYSLU PŘÍSLUŠNÉ SMLOUVY O DÍLO. ŽÁDNÁ JEHO ČÁST NEMŮŽE BÝT DLE ZÁKONA č.121/2000 Sb. KOPÍROVÁNA NEBO JINAK ROZŠIŘOVÁNA BEZ SOUHLASU MORAVIA CONSULT Olomouc a.s. FINANCOVÁNO EVROPSKOU UNIÍ. VYJÁDŘENÉ NÁZORY A STANOVISKA JSOU VŠAK POUZE NÁZORY A STANOVISKY AUTORA/AUTORŮ A NEMUSÍ NUTNĚ ODRÁŽET NÁZORY A STANOVISKA EVROPSKÉ UNIE NEBO CINEA. EVROPSKÁ UNIE ANI CINEA ZA NĚ NEMOHOU NÉST ODPOVĚDNOST."