


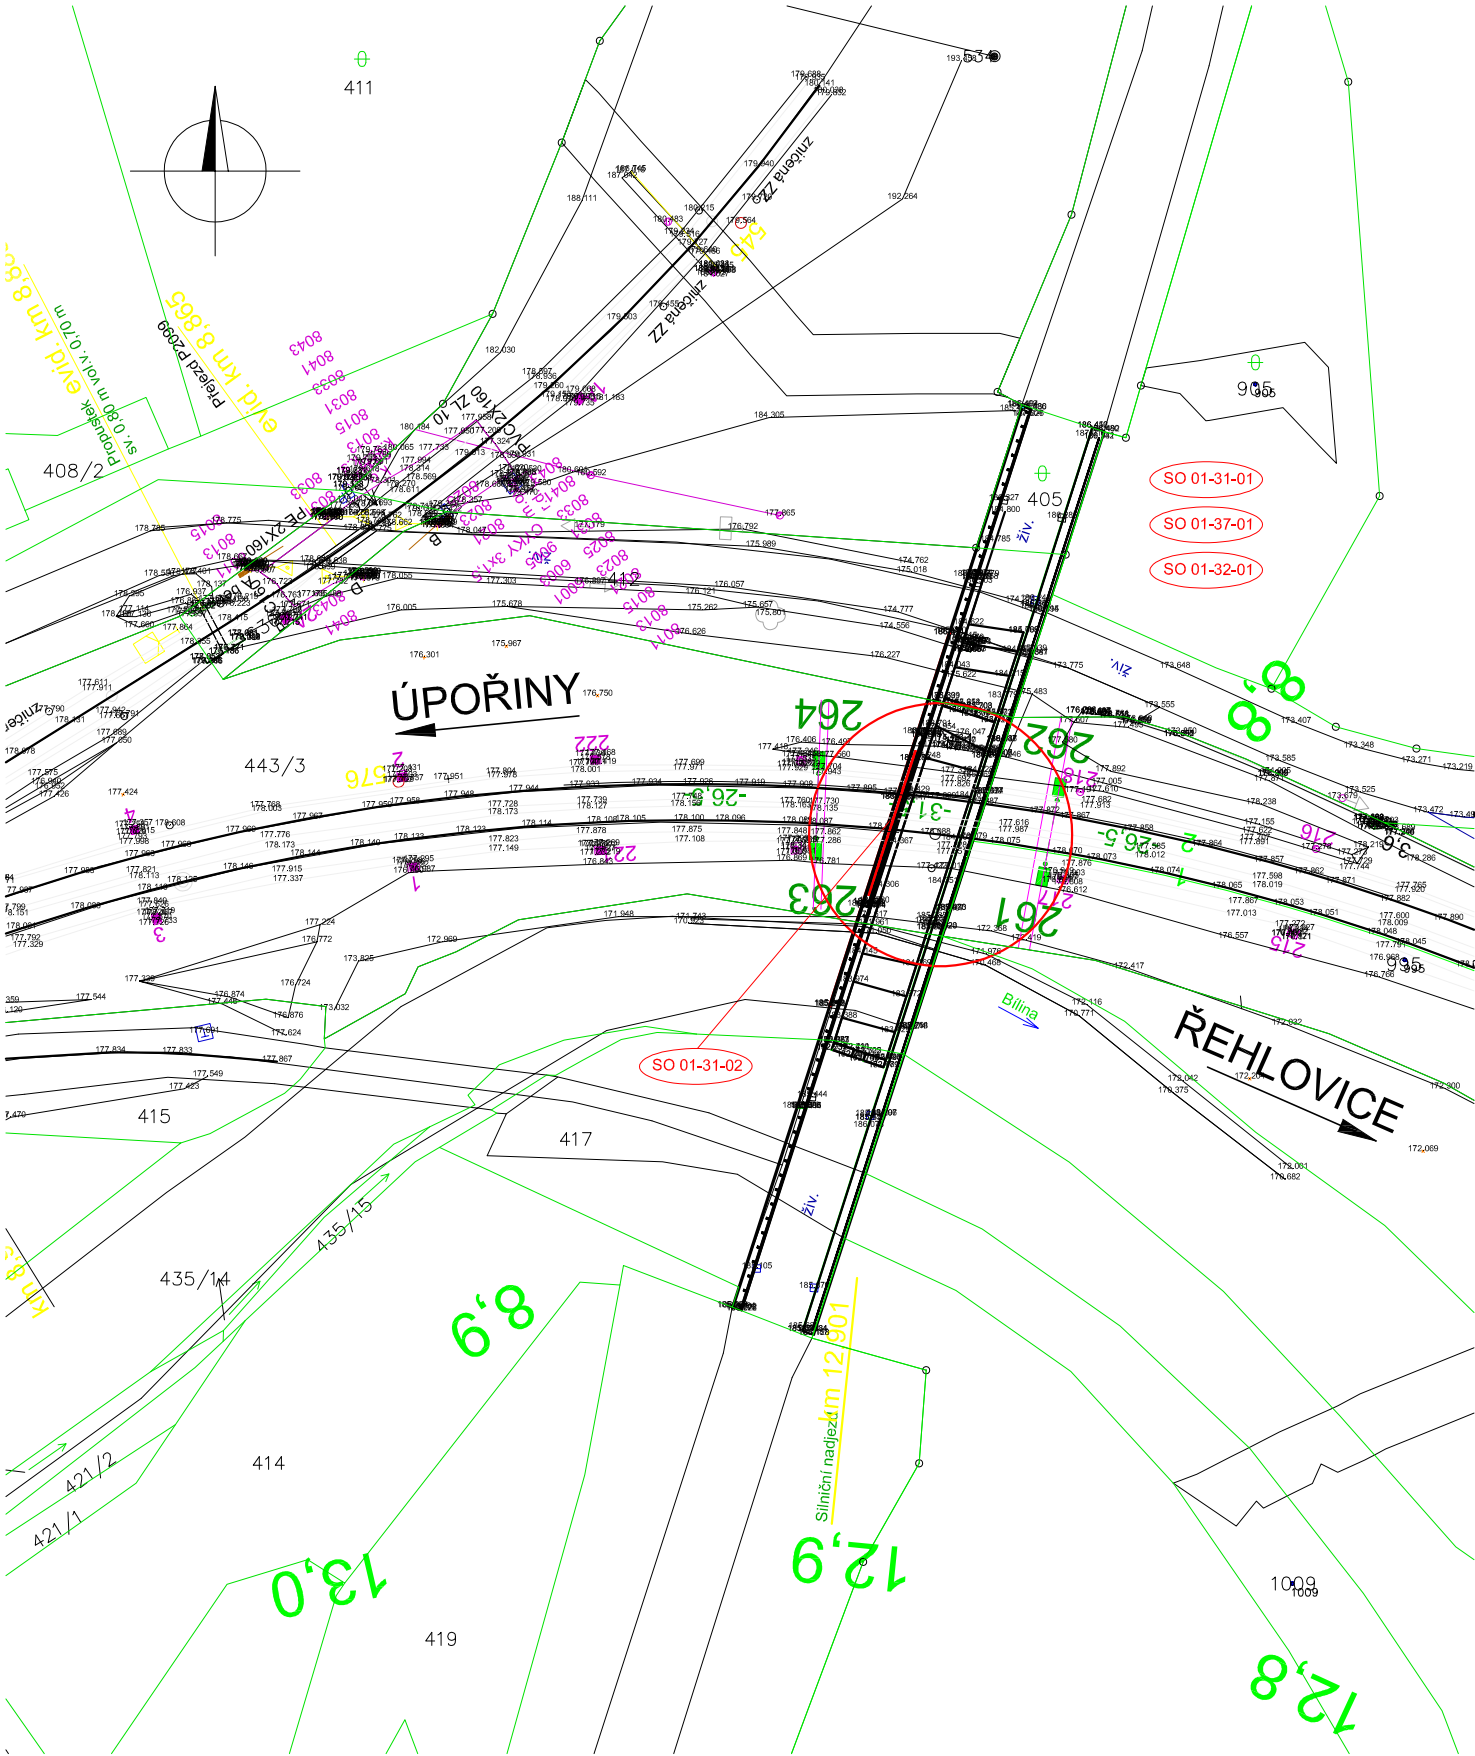

SITUACE M1:1000



SOUVISEJÍCÍ OBJEKTY :

- SO 01-31-01 Oprava TV Řehlovice - Úpořiny
- SO 01-37-01 Oprava UKK Řehlovice - Úpořiny
- SO 01-32-01 Oprava silnoproudých rozvodů Řehlovice - Úpořiny

Jiná ověření:				Paré:											
Orientační schéma:				Razítko oprávněné osoby:											
Podpis:				Datum:											
Revize:				Datum:				Popis:				Kontroloval:			
-				-				-				-			
-				-				-				-			
-				-				-				-			
-				-				-				-			
-				-				-				-			
Stavebník/Investor:				Správa železnic, státní organizace											
Adresa:				Dlážděná 1003/7, 110 00 Praha 1											
Zástupce investora:				Oblastní ředitelství Ústí nad Labem											
Adresa:				Železničářská 1386/31, Ústí nad Labem											
Zhotovitel objektu:				SUDOP PRAHA a.s.											
Adresa:				Olšanská 1a, 130 80 Praha 3											
Kontakt:				T: +420 267 094 111 E: praha@sudop.cz											
Hlavní projektant (HIP):				Ing. Pavel Haušild				Specialista:				Ing. Pavel Haušild			
Název stavby/akce:				Cyklická obnova trakčního vedení v úseku Řehlovice - Úpořiny				Označení investora:				S65023043			
Název části:				Dokumentace objektů				Zakázka:				E650-S-3201/2023			
Název objektu/díli části:				Oprava sítí proti dotyku Řehlovice - Úpořiny				Označení části:				D.2.3.1			
Název přílohy:				Situace				Označení objektu/komplexu:				SO 01-31-02			
Odpovědný projektant:				Zpracovatel přílohy:				Měřítko:				Stupeň dokumentace:			
Zavadil Jaroslav DiS.				Mašková Andrea				1:1000				PDPS			
Kraj:				Katastrální území:				Formáty:				TUDU:			
Ústecký				k.ú. Bystřany-Světlé				2 x A4				Řehlovice - Úpořiny			
Označení investora: S 6 5 0 2 3 0 4 3 x - P D P S - D 2 3 1 X - S O 0 1 3 1 0 2 - X X - 1 - 0 0 2 - X X X				Stupeň dokumentace: Část:				Objekt:				Podobjekt:			
[Prostor pro další informace]															
Revize:								Smluvní datum zpracování:				30.11.2023			