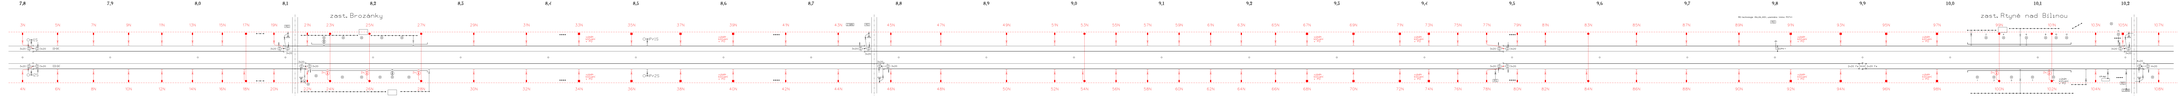

## LEGENDA:

- nepřímé ukolejnění (500V)
- 2x nepřímé ukolejnění (500V) (1x VLD-F, 2x vodič ke koleji)
- nepřímé ukolejnění (250V)
- vodivé propojení konstrukcí
- uzemnění (v rámci jiného SO)
- svítidlo na trakční podpěře (izolované od podpěry)
- bleskojistka
- rozhlas
- informační systém (cedule, proměnná tabule)
- kamera
- místo neomezeného připojení dle odst. 3.13 ČSN 34 2613 ed.3

Další použité značky viz příloha 1 TNŽ 34 2603 Pravidla pro kreslení KSU a TP.

ŘEHLOVICE
ÚPOŘINY
zast. Brozánky
zast. Velvěty
zast. Rtyně nad Bílinou
7,8 7,9 8,0 8,1 8,2 8,3 8,4 8,5 8,6 8,7 8,8 8,9 9,0 9,1 9,2 9,3 9,4 9,5 9,6 9,7 9,8 9,9 10,0 10,1 10,2
10,3 10,4 10,5 10,6 10,7 10,8 10,9 11,0 11,1 11,2 11,3 11,4 11,5 11,6 11,7 11,8 11,9 12,0 12,1 12,2 12,3 12,4 12,5 12,6 12,7
3N 5N 7N 9N 11N 13N 15N 17N 19N 21N 23N 25N 27N 29N 31N 33N 35N 37N 39N 41N 43N 45N 47N 49N 51N 53N 55N 57N 59N 61N 63N 65N 67N 69N 71N 73N 75N 77N 79N 81N 83N 85N 87N 89N 91N 93N 95N 97N 99N 101N 103N 105N 107N
4N 6N 8N 10N 12N 14N 16N 18N 20N 22N 24N 26N 28N 30N 32N 34N 36N 38N 40N 42N 44N 46N 48N 50N 52N 54N 56N 58N 60N 62N 64N 66N 68N 70N 72N 74N 76N 78N 80N 82N 84N 86N 88N 90N 92N 94N 96N 98N 100N 102N 104N 106N 108N
109N 111N 113N 115N 117N 119N 121N 123N 125N 127N 129N 131N 133N 135N 137N 139N 141N 143N 145N 147N 149N 151N 153N 155N 157N 159N 161N 163N 165N 167N 169N 171N 173N 175N 177N 179N 181N 183N 185N 187N 189N 191N 193N 195N 197N 199N 201N 203N 205N 207N 209N 211N 213N 215N 217N 219N 221N 223N 225N 227N 229N 231N 233N 235N 237N 239N 241N 243N 245N 247N 249N
110N 112N 114N 116N 118N 120N 122N 124N 126N 128N 130N 132N 134N 136N 138N 140N 142N 144N 146N 148N 150N 152N 154N 156N 158N 160N 162N 164N 166N 168N 170N 172N 174N 176N 178N 180N 182N 184N 186N 188N 190N 192N 194N 196N 198N 200N 202N 204N 206N 208N 210N 212N 214N 216N 218N 220N 222N 224N 226N 228N 230N 232N 234N 236N 238N 240N 242N 244N 246N 248N 250N
1S
2S
IIHK
IIIHK
3x20
4x20
RD
RS
2306
2308
2310
2311
2312
IPř1S
IPř2S
výběh kotvení v PO
RD-technologie (INJ,IHL,IHO), uzemněno (mimo PGTV)
ZPO-1
2x20 Fe
okap
3x14Cu 14m
Př1L
Př2L
1L
L
II1LT
IILT

Jiná ověření:
Paré:
Orientační schéma:
Razítko oprávněné osoby:
Podpis:
Datum:

| Revize: | Datum: | Popis: | Kontroloval: |
|---|---|---|---|
| - | - | - | - |
| - | - | - | - |
| - | - | - | - |
| - | - | - | - |
| - | - | - | - |

Stavebník/Investor: **Správa železnic, státní organizace**
Adresa: Dlážděná 1003/7, 110 00 Praha 1
Zástupce investora: Oblastní ředitelství Ústí nad Labem
Adresa: Železničářská 1386/31, Ústí nad Labem

SPRÁVA ŽELEZNIC

Zhotovitel objektu: **SUDOP PRAHA a.s.**
Adresa: Olšanská 1a, 130 80 Praha 3
Kontakt: T: +420 267 094 111
E: praha@sudop.cz
Hlavní projektant (HIP): **Ing. Pavel Haušild**
Specialista: **Ing. Pavel Haušild**

SUDOP PRAHA

Název stavby/akce: **Obnova trakčního vedení v úseku Řehlovice - Úpořiny**
Označení investora: S65023043
Zakázka: E650-S-3201/2023
Název části: Stavební část
Označení části: **D.2.3.7**
Název objektu/dílčí části: **Oprava UKK Řehlovice - Úpořiny**
Označení objektu/komplexu: **SO 01-37-01**
Název přílohy: KSUaTP Řehlovice - Úpořiny, navrhovaný stav
Název dílčí části přílohy: -
Číslo přílohy (typ/pořadí): **2.005**
Odpovědný projektant: **Ing. David Zrůst**
Zpracovatel přílohy: **Ing. David Zrůst**
Měřítko: -
Formáty: x A4
Stupeň dokumentace: **PDPS**
Kraj: Ústecký
Katastrální území: viz textová část
TUDU: viz textová část
Smluvní datum zpracování: **30.11.2023**