

Legenda:


- Trvalý zábor ZPF
- Trvalý zábor PUPFL
- Trvalý zábor ostatní
- Trvalý zábor bez výkupu - ve vlastnictví ČR - Správa železnic, státní organizace
- Trvalý zábor bez výkupu ostatní
- Trvalý zábor UMVŽST - na nemovitostech, které v rámci UMVŽST zůstávají ve vlastnictví ČD a.s.
- UMVŽST ČD k SZ - nemovitosti, které v rámci UMVŽST přecházejí na ČR - Správu železnic, státní organizaci
- Dočasný zábor nad 1 rok ZPF
- Dočasný zábor nad 1 rok PUPFL
- Dočasný zábor nad 1 rok ostatní
- Dočasný zábor nad 1 rok UMVŽST - na nemovitostech, které v rámci UMVŽST zůstávají ve vlastnictví ČD
- Hranice dočasného záboru nad 1 rok bez rozlišení
- Dočasný zábor do 1 roku ZPF
- Dočasný zábor do 1 roku PUPFL
- Dočasný zábor do 1 roku ostatní
- Dočasný zábor do 1 roku UMVŽST - na nemovitostech, které v rámci UMVŽST zůstávají ve vlastnictví ČD
- Hranice dočasného záboru do 1 roku bez rozlišení
- Demolice
- Individuální protihlukové opatření
- Věcné břemeno
- Dočasný zábor (nájem) části pozemku ve vlastnictví ČD a.s. - k převodu na SZ s.o.
- Hranice věcného břemene
- Hranice - nabyvatel ČR - Správa železnic, státní organizace
- Hranice - nabyvatel
- Krajská správa a údržba silnic
- Hranice - nabyvatel obec
- Stav katastru nemovitostí ČR
- Projektovaný stav
- Geometrické plány
- Stávající staničení

Jiná ověření:
Číslo ověření: 5/2025-C
Datum ověření: 3.2.2025

Paré:

Orientační schéma:

Razítko oprávněné osoby:

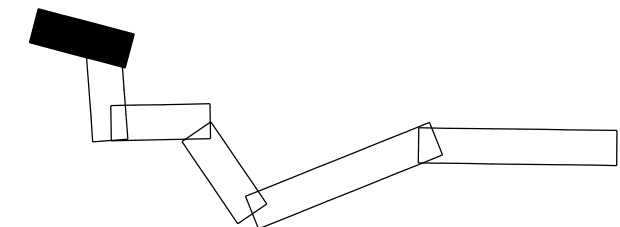

Podpis:

Datum:

Revize:	Datum:	Popis:	Kontroloval:
-	-	-	-
-	-	-	-
-	-	-	-
-	-	-	-

Stavebník/Investor:	Správa železnic, státní organizace	
Adresa:	Dlážděná 1003/7, 110 00 Praha 1	
Zástupce investora:	Oblastní ředitelství Ústí nad Labem	
Adresa:	Železničářská 1386/31, Ústí nad Labem	

Zhotovitel objektu:	Hrdlička spol. s r.o.	
Adresa:	Za Lužinami 1084/33, 155 00 Praha 5 - Stodůlky	
Kontakt:	E: info@hrdlicka.cz	
Hlavní projektant (HIP):	Ing. Pavel Haušild	Specialista: Ing. Martin Klečka

Název stavby/akce:	Cyklická obnova trakčního vedení v úseku Řehlovice - Úpořiny		Označení investora: S65023043
Název části:	Geodetická část		Zakázka: E650-S-3201/2023
Název objektu/díle části:	Předběžný výkres výkupu pozemků		Označení části: E5
Název přílohy:			Označení objektu/komplexu: E5.2.3
Název díle části přílohy:			Číslo přílohy (typ/pořadí): 6/6
Odpovědný projektant:	Zpracovatel přílohy:	Měřítko: 1:1000	Stupeň dokumentace: PDPS
Ing. Pavel Haušild	Bc. Roman Slapnicka	Formáty: 6 x A4	
Kraj: Ústecký	Katastrální území:	TUDU:	Smluvní datum zpracování: 02/2025
Ústecký	viz textová část	viz textová část	
Ověření investora:	Stupeň dokumentace: část:	Podpis:	Průběh:
S 6 5 0 2 3 0 4 3 X	I P I P I S		
(Prostor pro další informace)			