




PŮDORYS

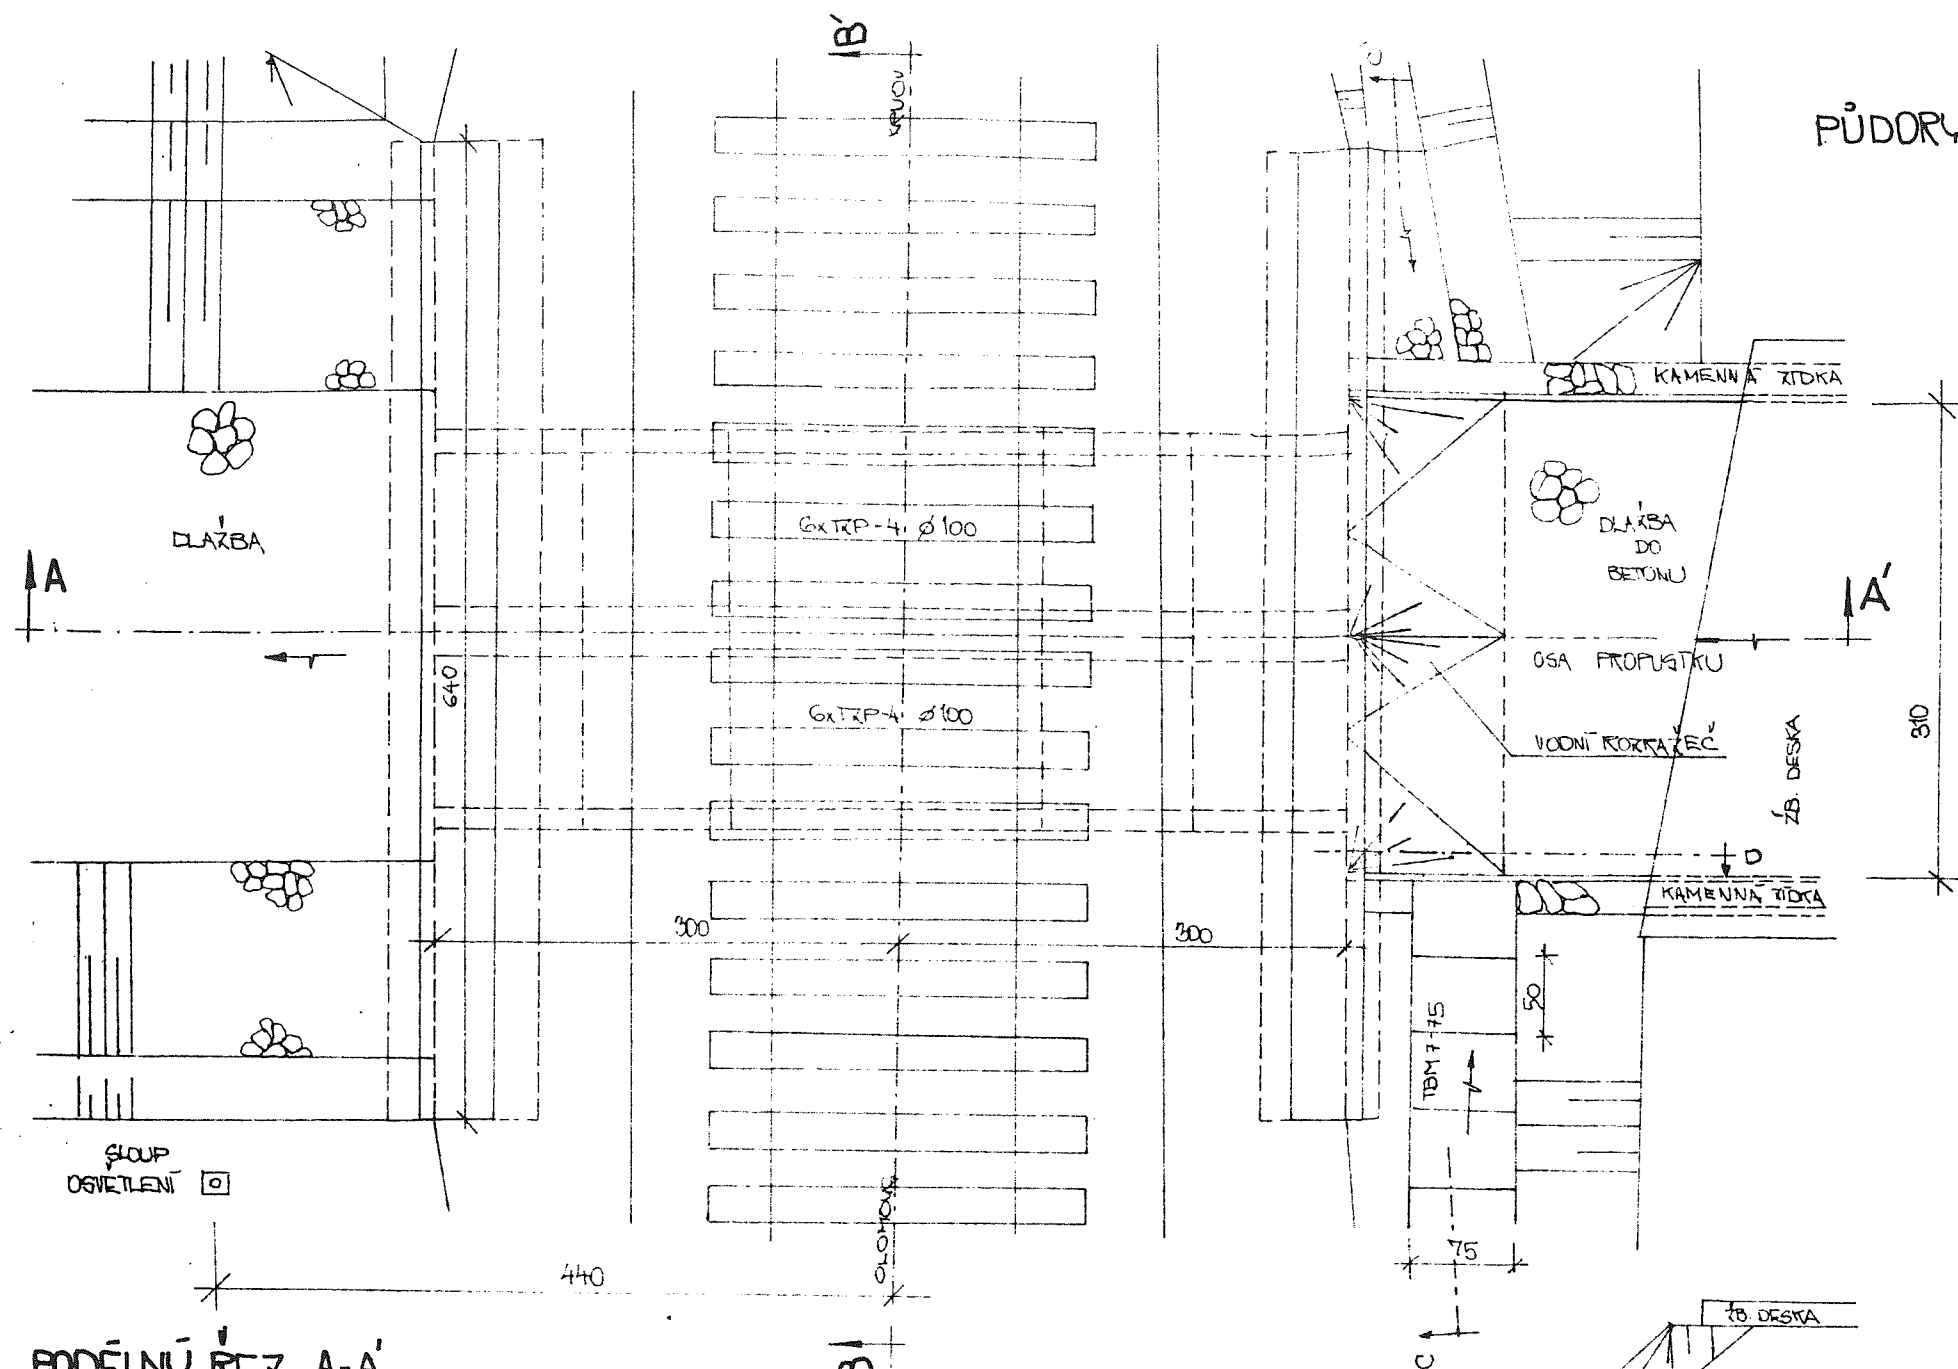

POHLED NA VÝTOK

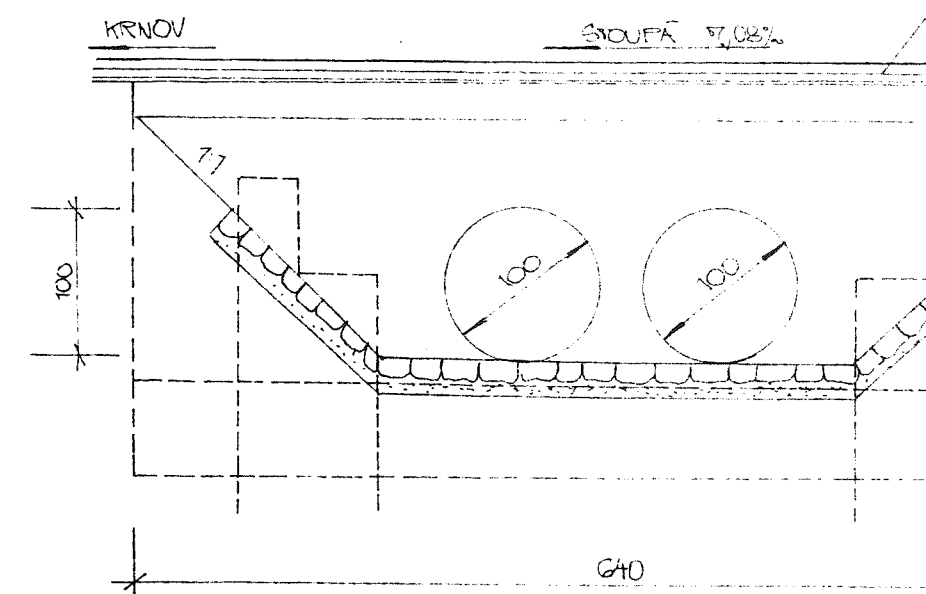

PRÍČNÝ ŘEZ B-B'

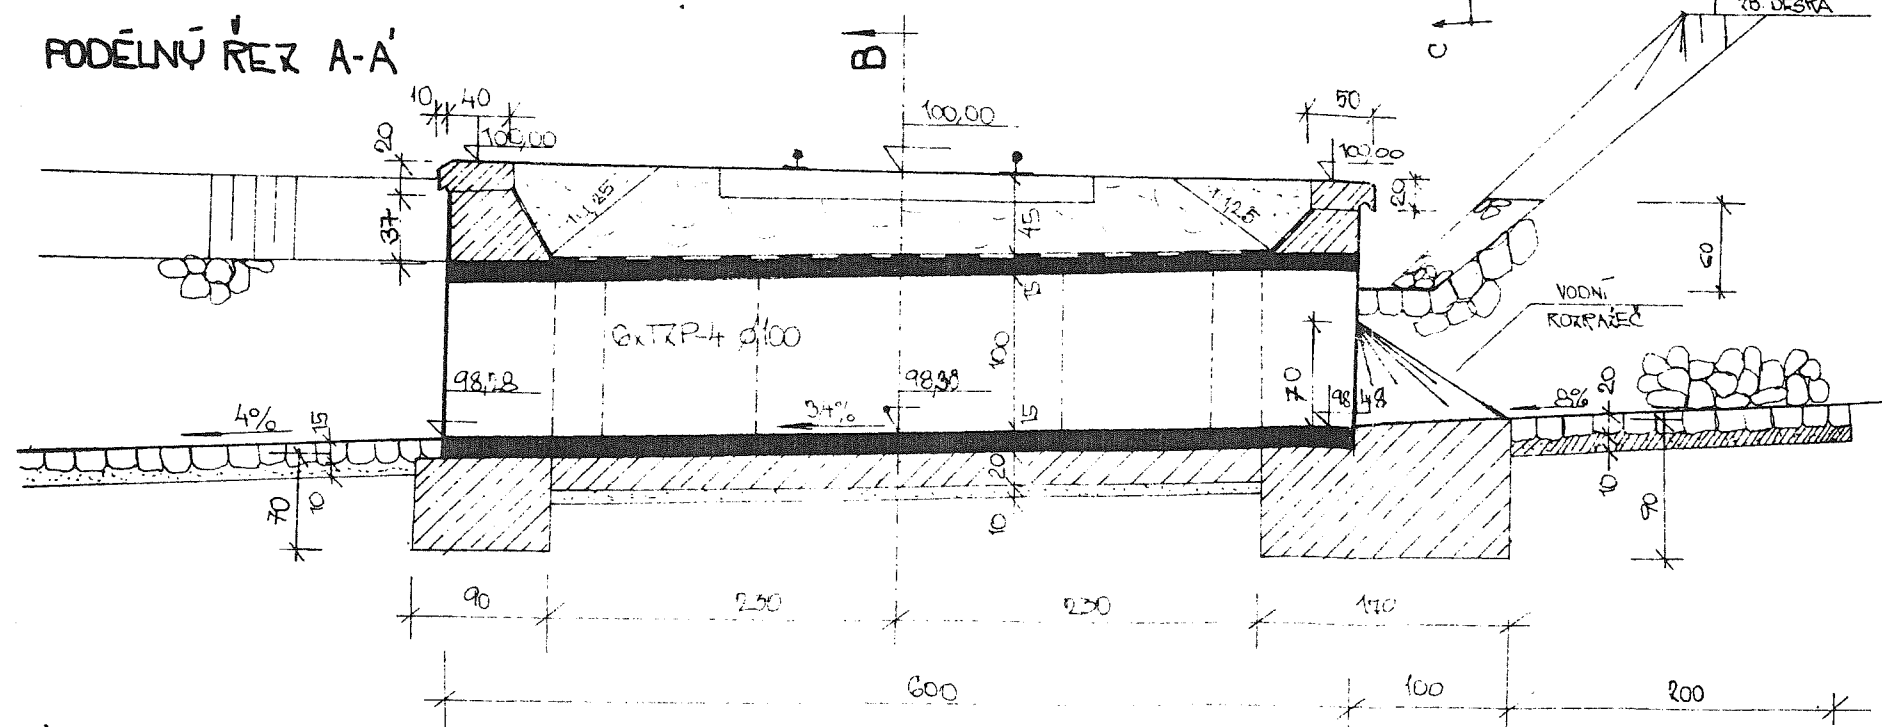

DLOMOUC

