


VZOROVÝ PŘÍČNÝ ŘEZ, M 1:20

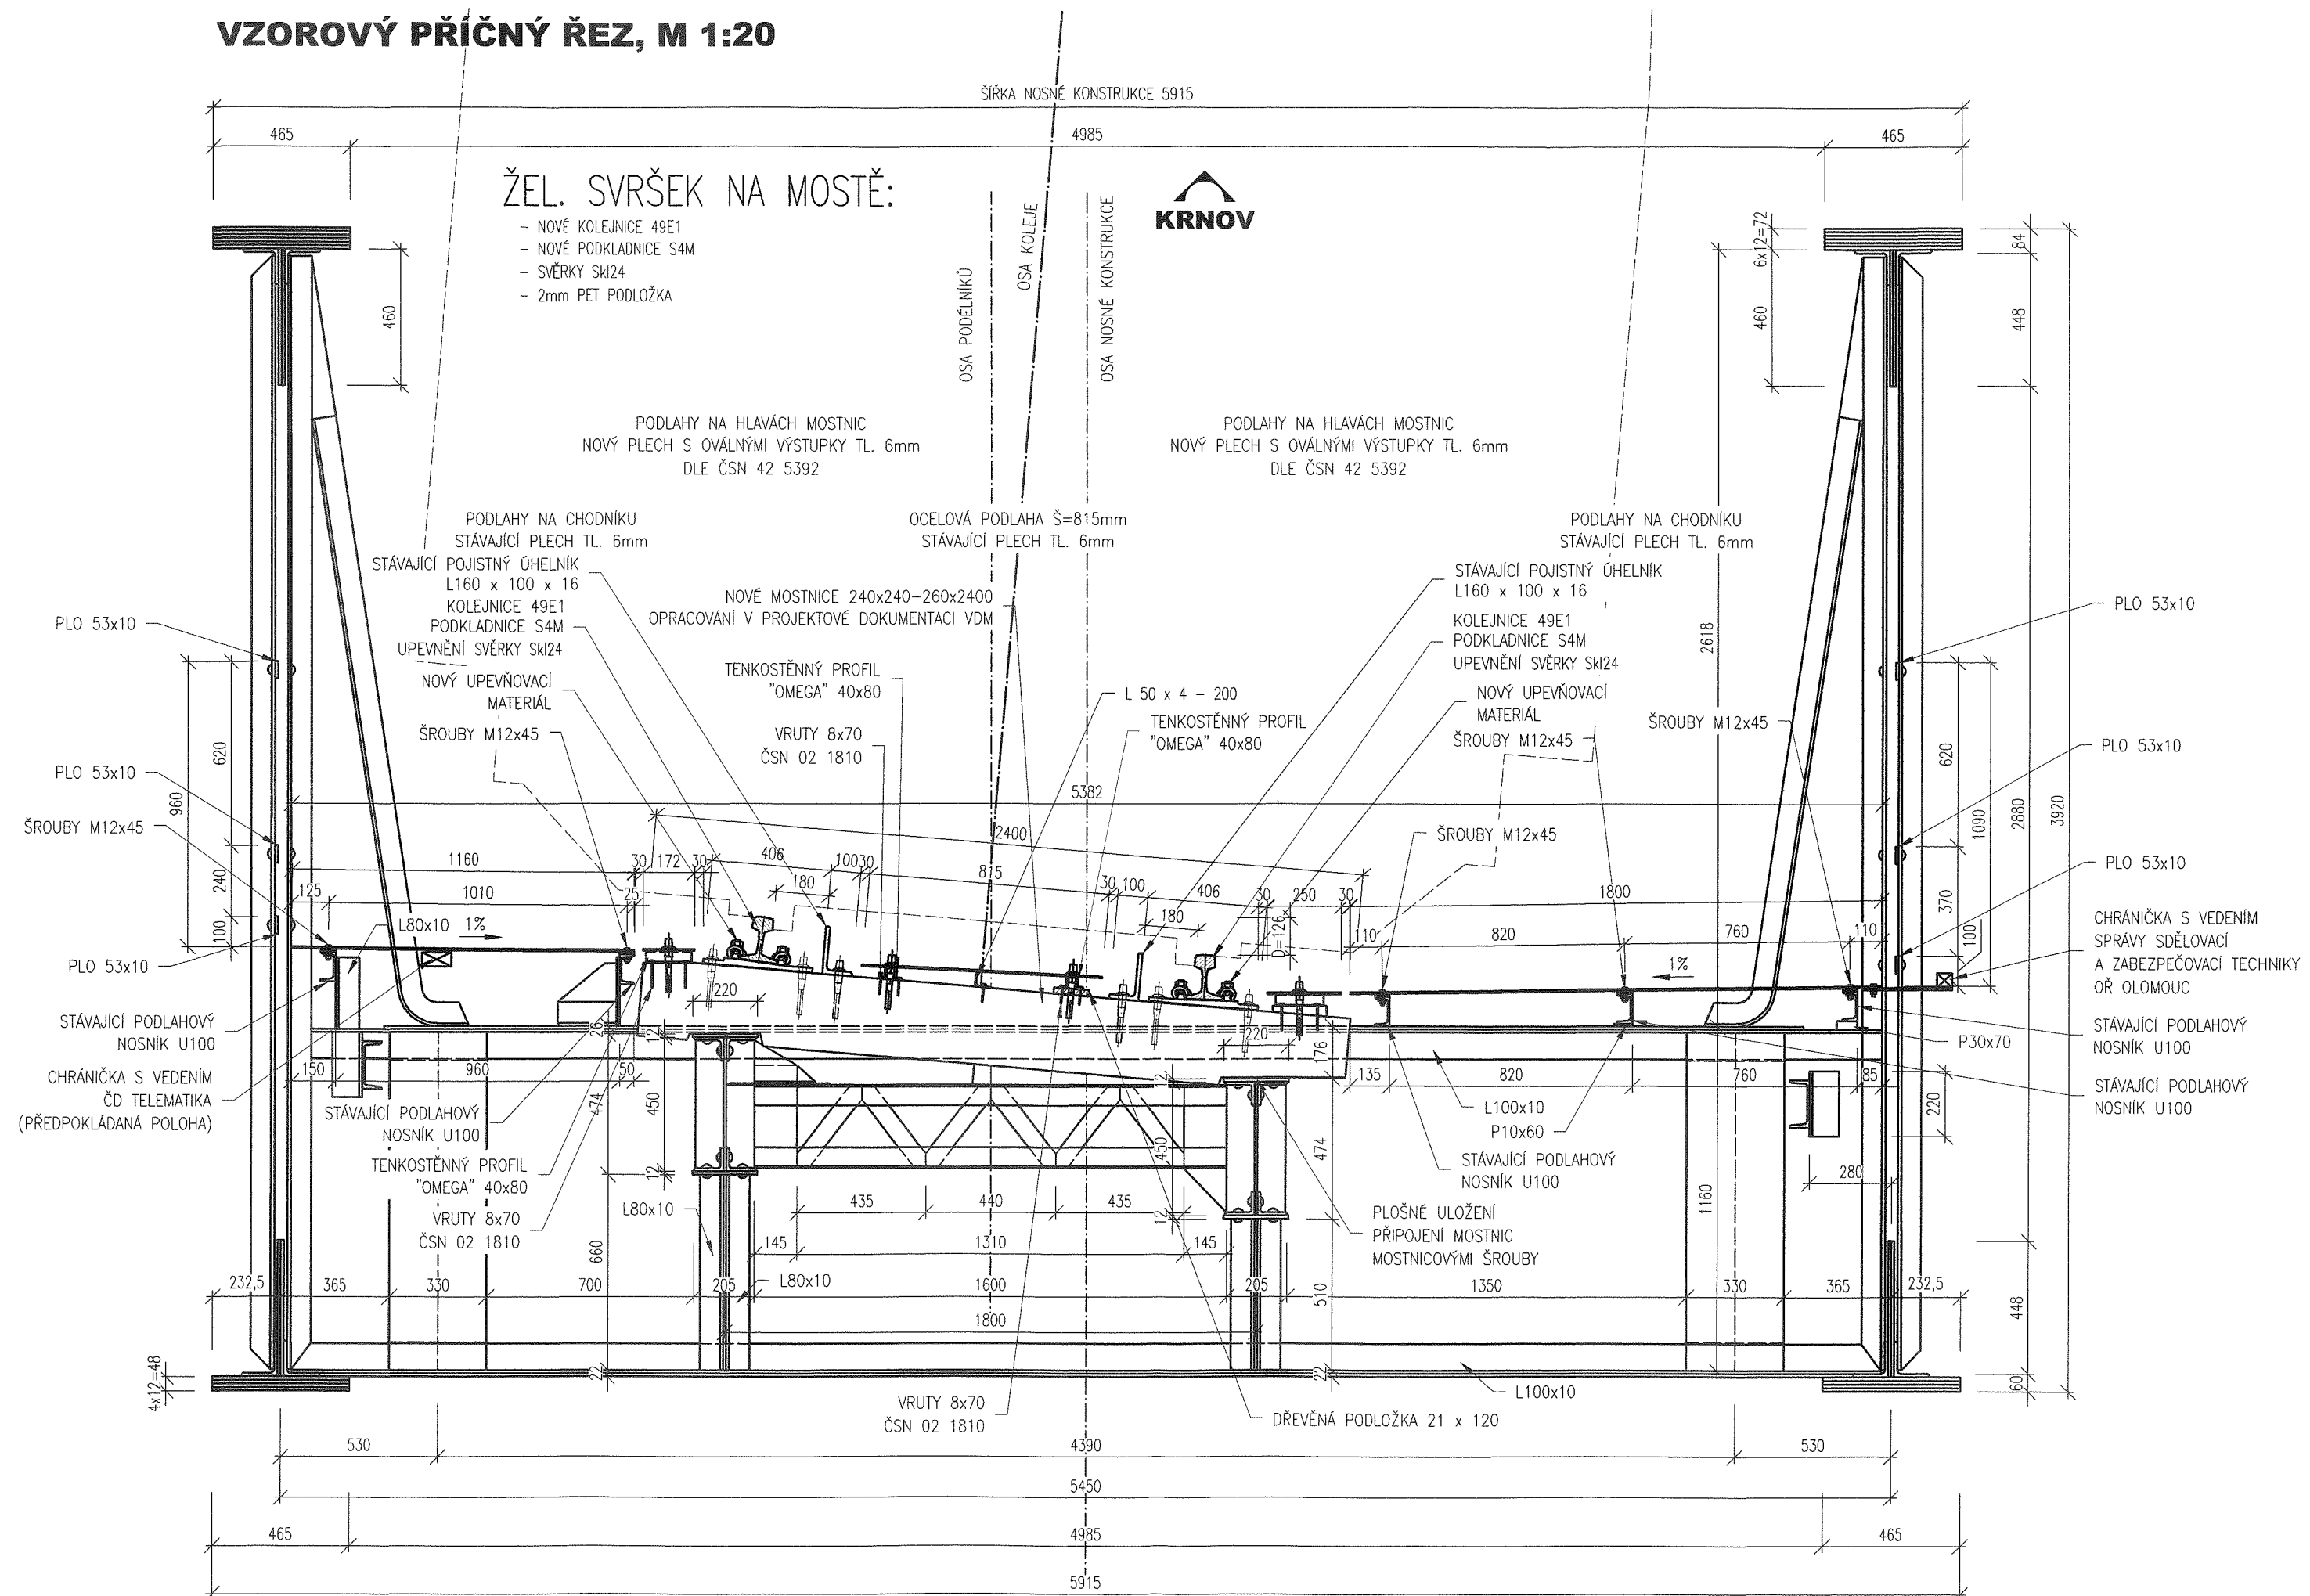


NOVÝ STAV - PODÉLNÝ ŘEZ

ŘEZ A-A', M 1:100

VÝMĚNA MOSTNIC
NOVÉ MOSTNICE 240x240-260x2400
OPRACOVÁNÍ V PROJEKTOVÉ DOKUMENTACI VDM
STÁVAJÍCÍ ROZDĚLENÍ MOSTNIC
VIZ D.1.11

◀ OLOMOUC

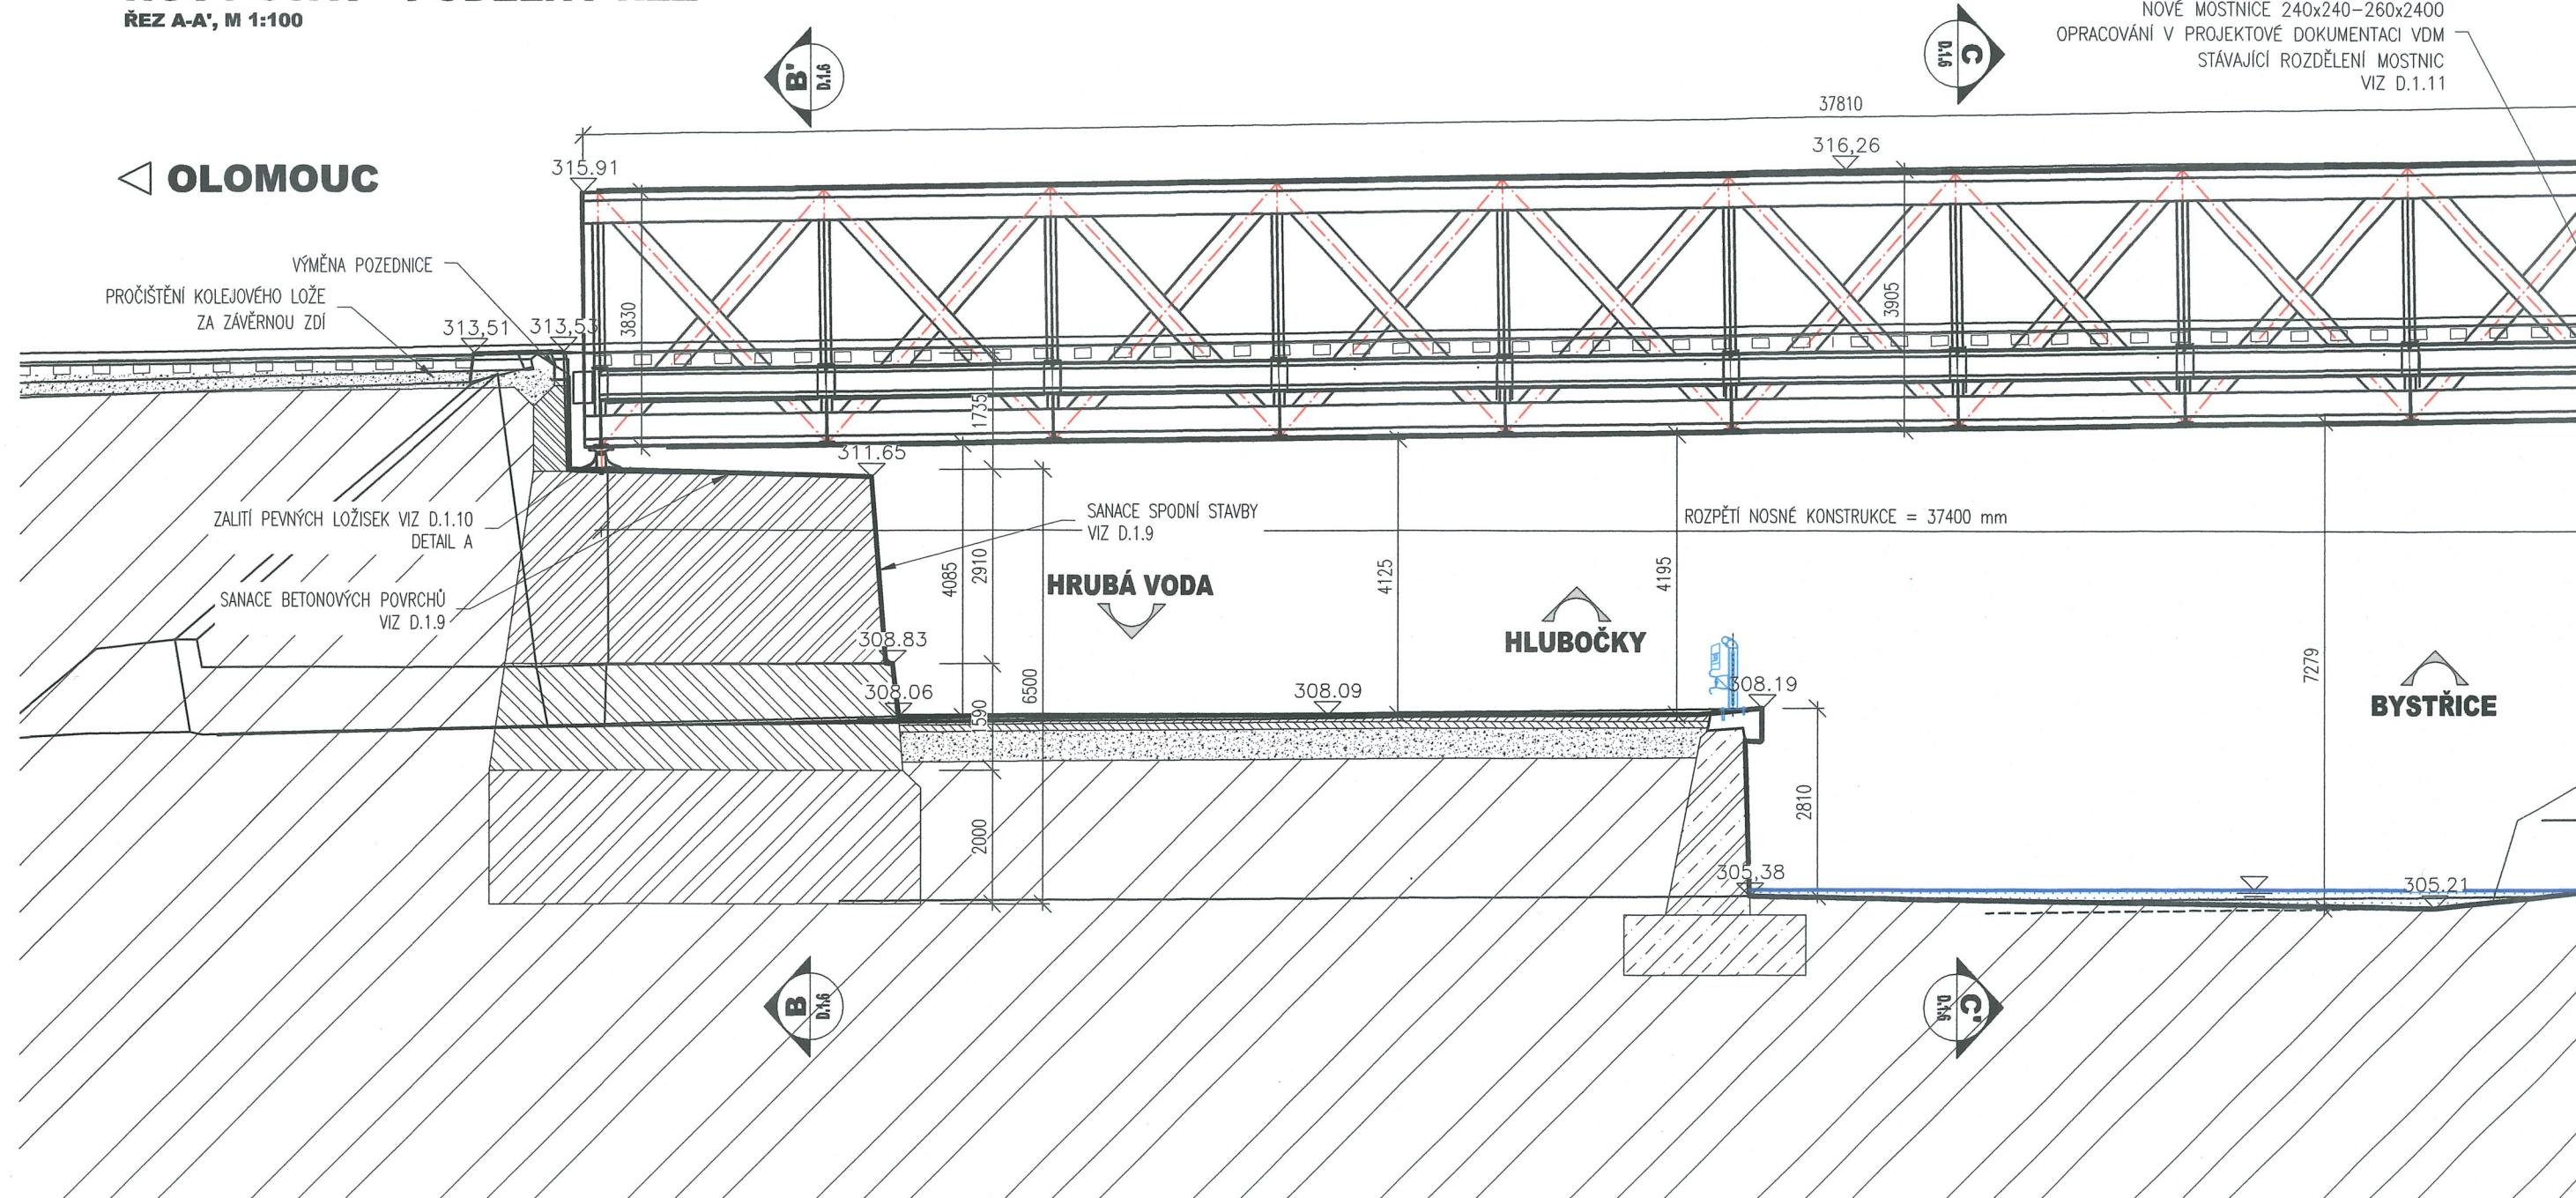



KRNOV

