




UMÍSTĚNÍ KOTEV VÝTAHU

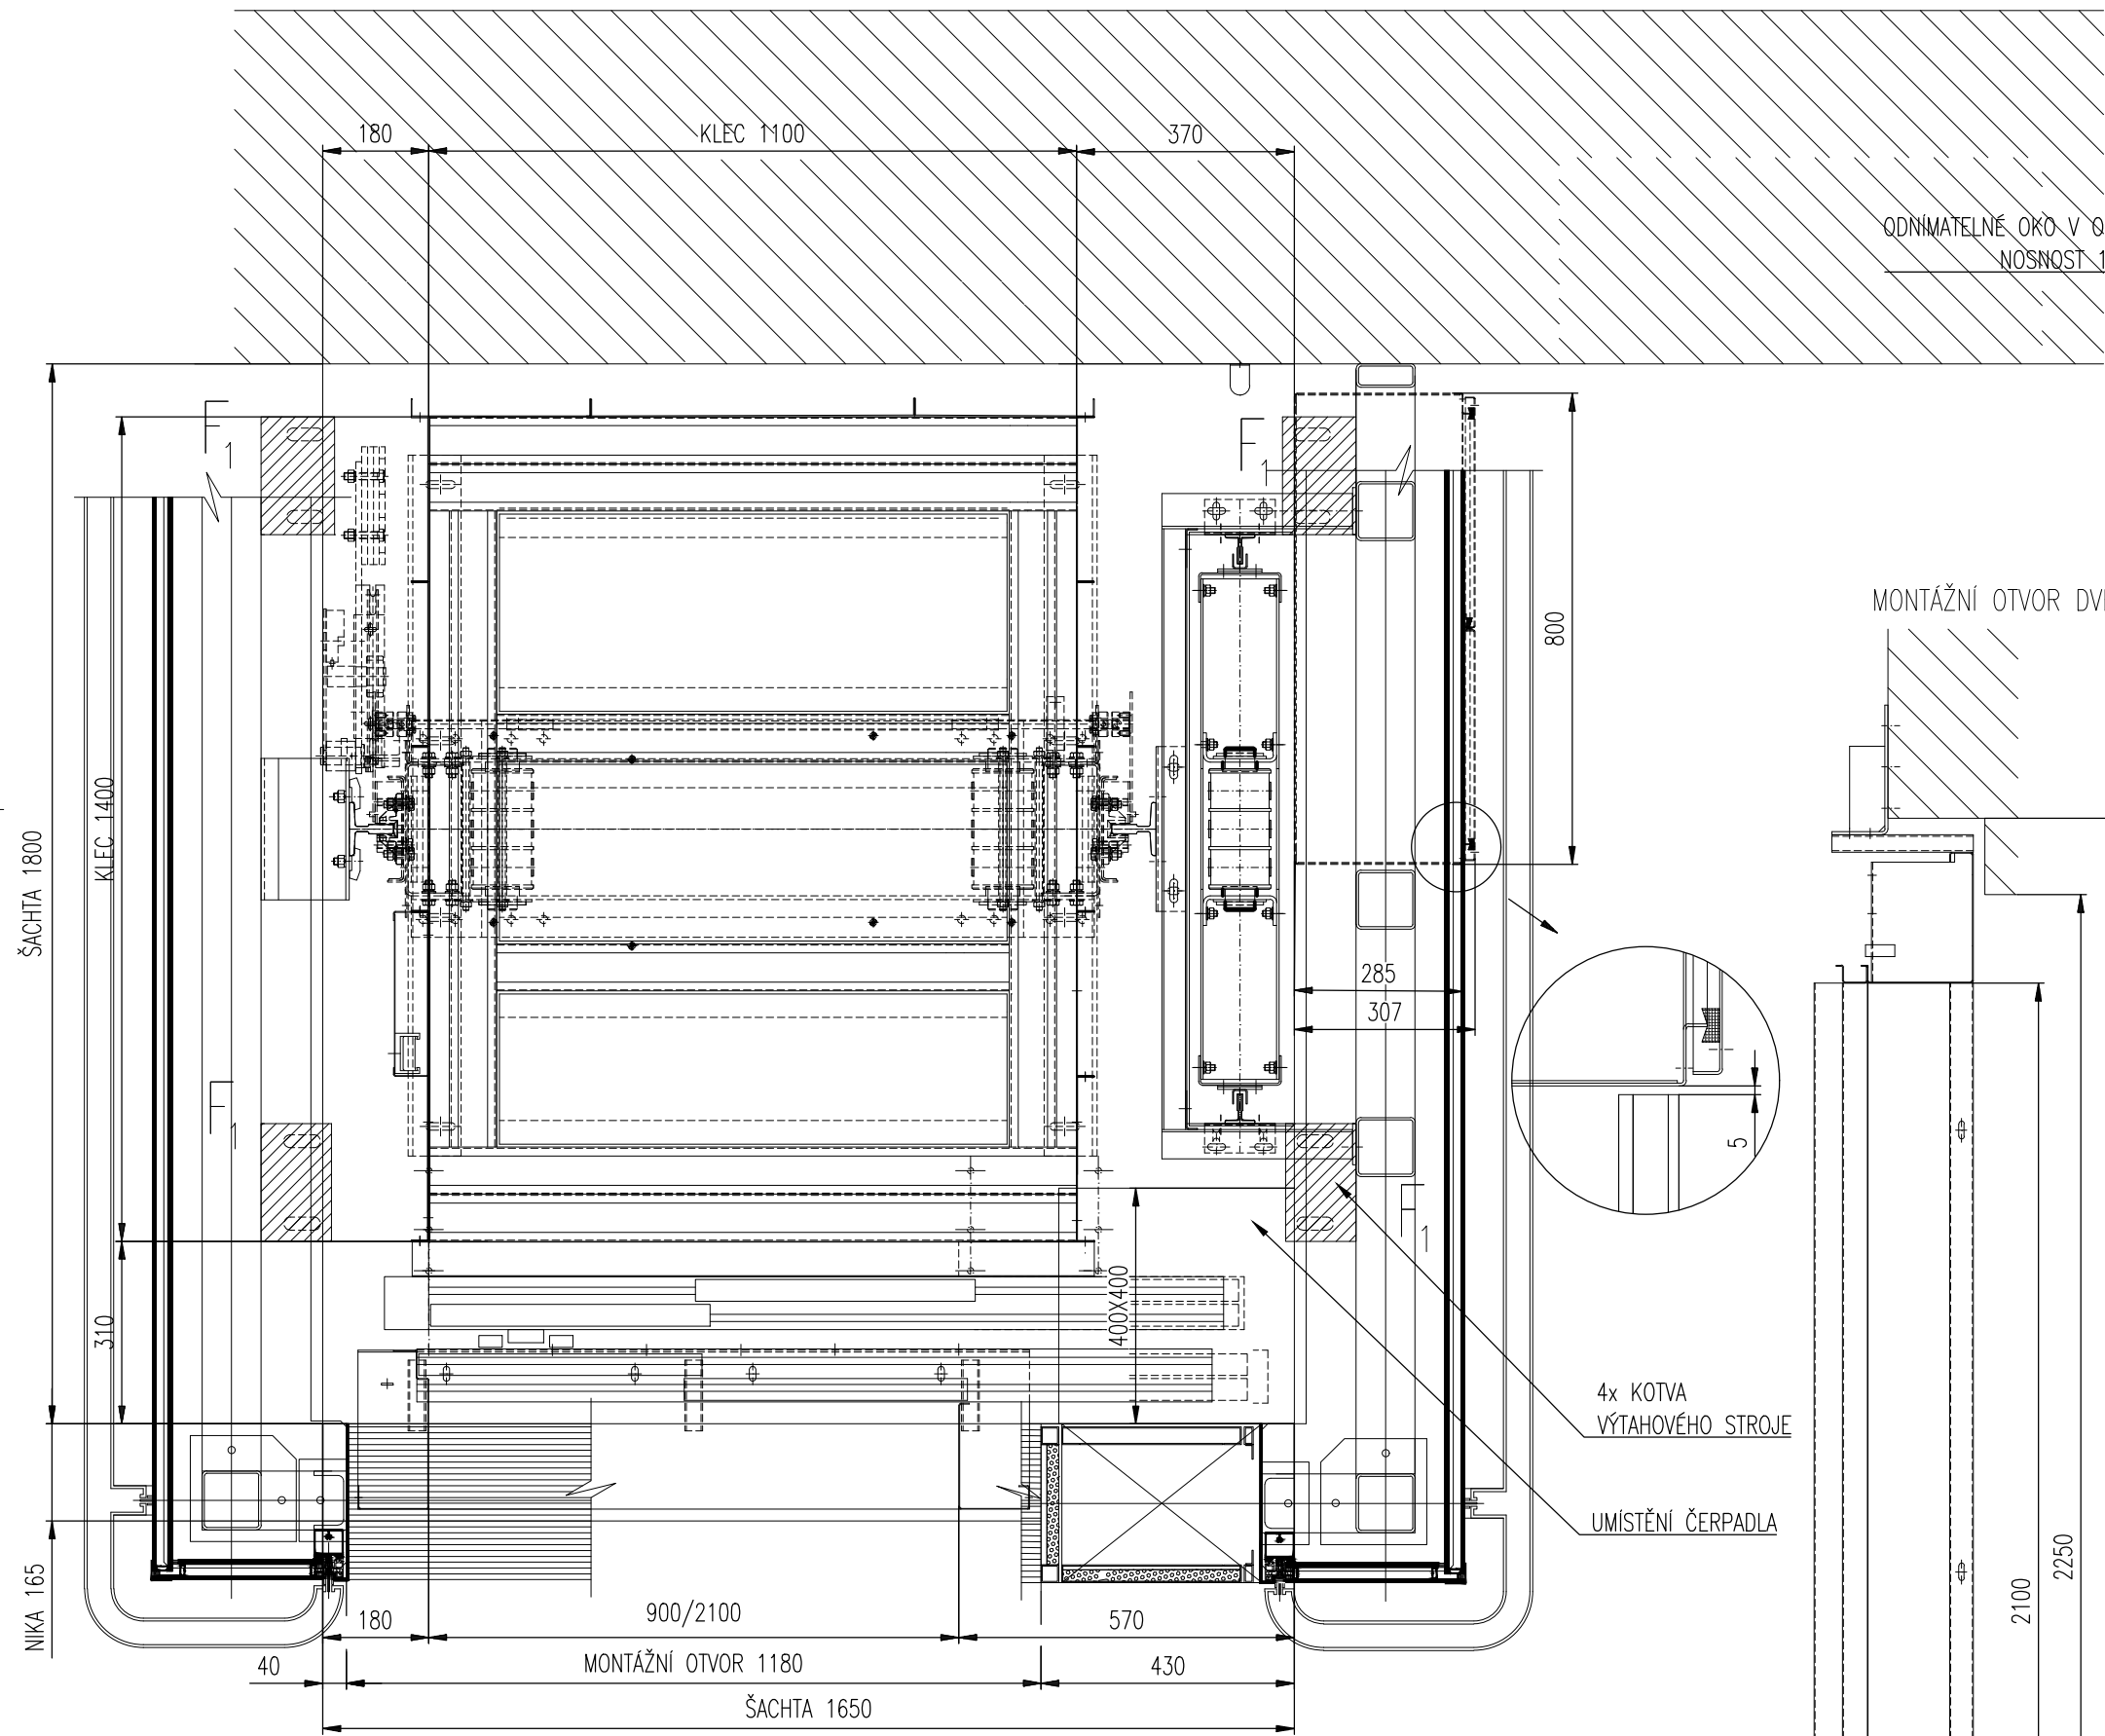

OSAZENÍ DVEŘÍ DO OK (PRODLOUŽENÁ HLOUBKA ZÁRUBNĚ O 120MM)

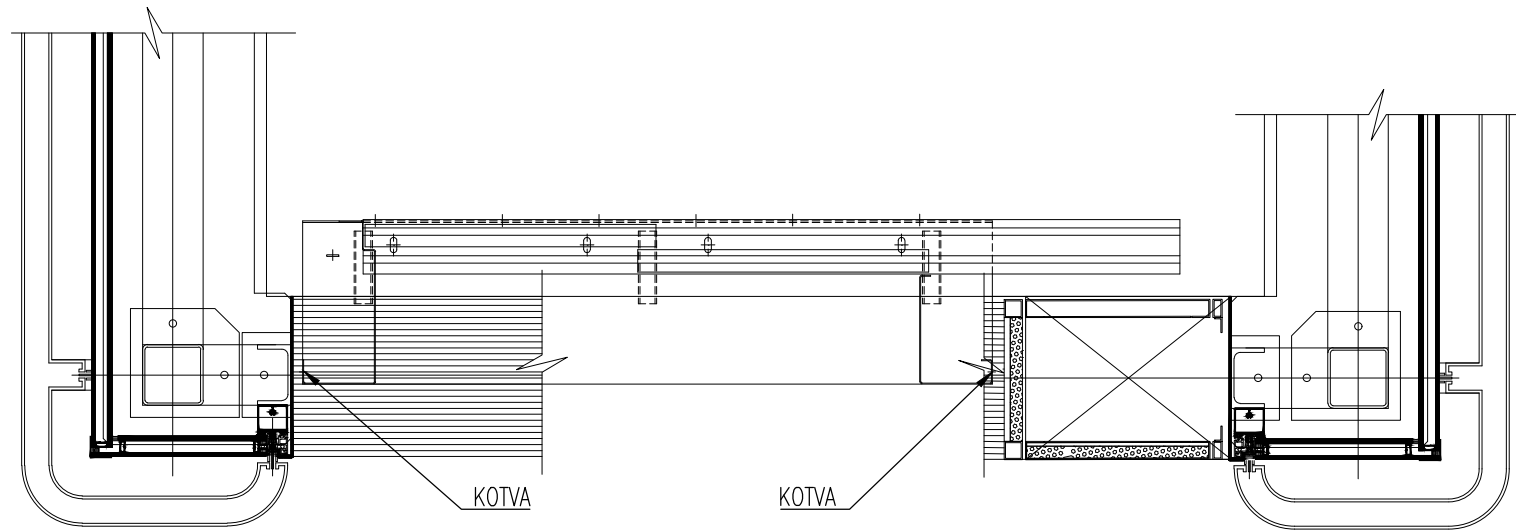


F_x, F_y = SÍLY PŮSOBÍCÍ NA VODÍTKA KLECE
 F_{vk} = SÍLA PŮSOBÍCÍ NA DNO PROHLUBNĚ POD VODÍTKEM KLECE
 F_{vz} = SÍLA PŮSOBÍCÍ NA DNO PROHLUBNĚ POD VODÍTKEM VYVAŽOVACÍHO ZÁVAŽÍ
 F_{nk} = SÍLA PŮSOBÍCÍ NA DNO PROHLUBNĚ POD NÁRAZNIKEM KLECE
 F_{nz} = SÍLA PŮSOBÍCÍ NA DNO PROHLUBNĚ POD NÁRAZNIKEM VYVAŽOVACÍHO ZÁVAŽÍ
 F_1 = SÍLA PŮSOBÍCÍ NA O.K. OD VÝTAHOVÉHO STROJE 4x

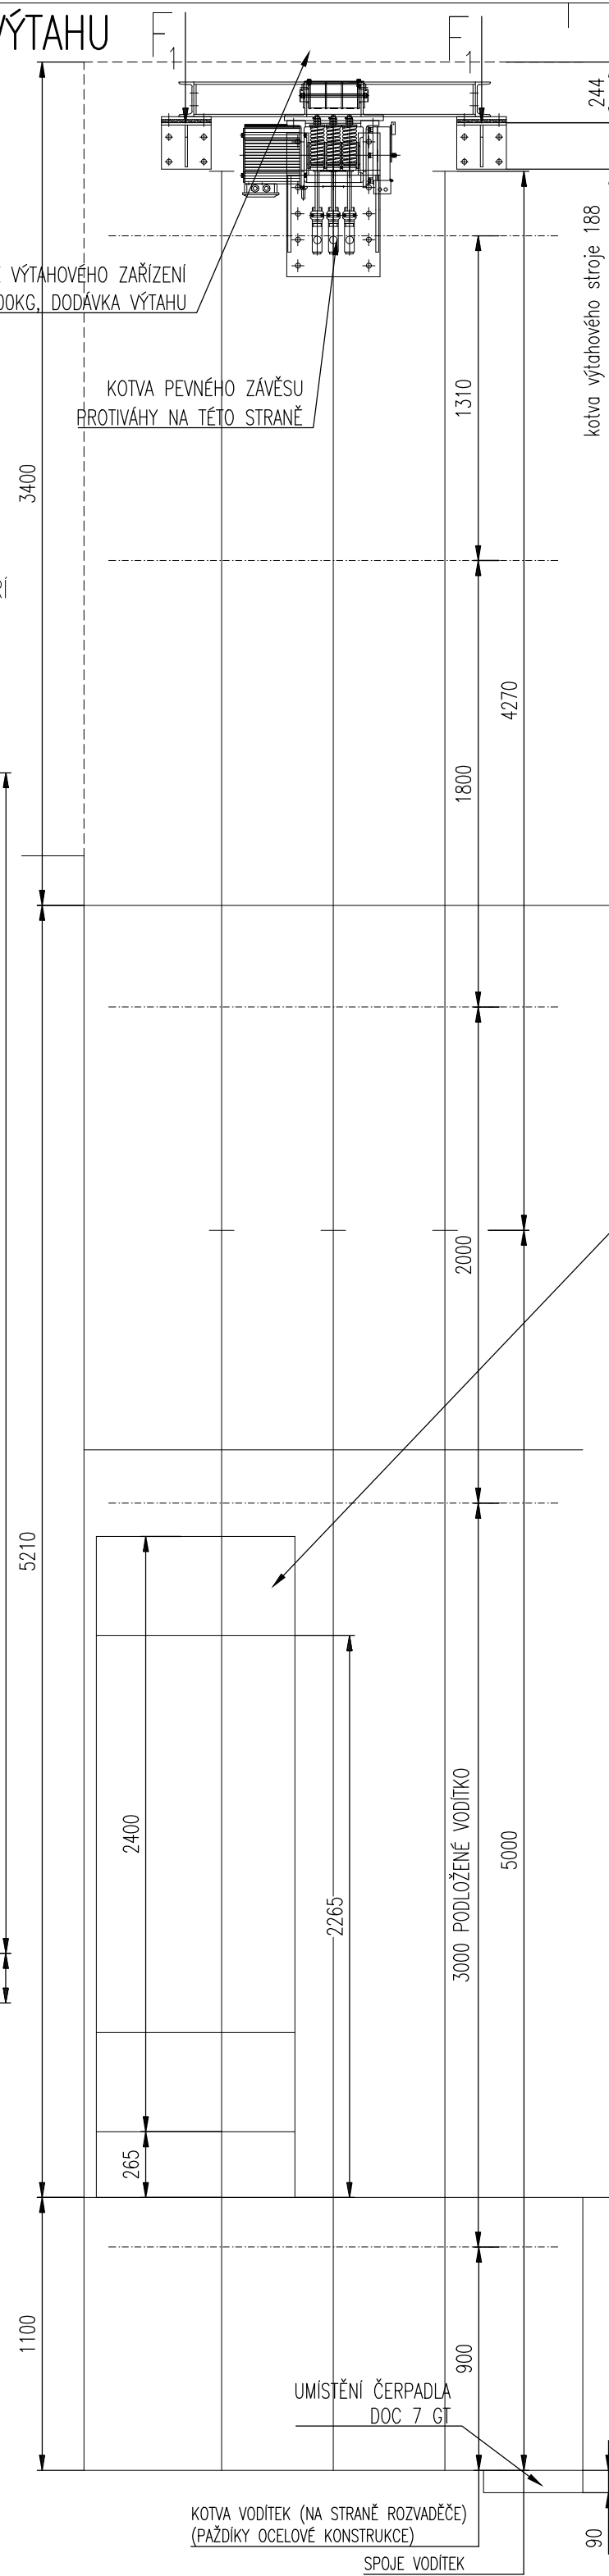

TECHNICKÁ DATA VÝTAHU VŠŽ	
TYP VÝTAHU:	LVO 0630/2-100NT2
NOSNOST VÝTAHU:	630 kg (8 OSOB)
MAXIMÁLNÍ HMOTNOST KLECE:	630 kg
RYCHLOST VÝTAHU:	1,0 m/s
ROZMĚRY ŠACHTY:	1650 mm x 1800 mm
ROZMĚRY KLECE:	1100 mm x 1400 mm NEPRŮCHOZÍ
POČET STANIC/NÁSTUPIŠŤ:	2/2
OZNAČENÍ STANIC:	0, 1
ZDVIH VÝTAHU:	5210 mm
DOJEZD HORNÍ:	3 400 mm BEZ MONTÁŽNÍHO NOSNÍKU
DOJEZD DOLNÍ:	1 100 mm
TYP ŠACHETNÍCH DVEŘÍ:	DTP 15 S2R 900x2100
TYP KABINOVÝCH DVEŘÍ:	SELCOM 12/R 900x2100
VÝTAHOVÝ STROJ/AGREGÁT:	FAXI100A FXPD630/1,0 4,4kW, 3x30-65
HLAVNÍ VYPÍNAČ:	SHV 11; JIŠTĚNÍ 20A H.V., ROZVADĚČ 3p20A/C
+3p16A/B SE ZKRAT.ODOLNOSTÍ 10Ka PRO ZAJIŠTĚNÍ ODBOČKY PŘED H.V	
HLAVNÍ PŘÍVOD; PROUDY:	CYKY 5C x 4; I _{lim} = 9 A;

SKŘIŇ OBSAHUJE:
HLAVNÍ VYPÍNAČ, ROZVADĚČ, FREKVENČNÍ MĚNIČ
BATERIOVÝ SJEZD, VLASTNÍ ŘÍZENÍ
NOVĚ: + PŘÍVOD ČERPADLA, TOPIDLA A OSVĚTLENÍ PRO HORNÍ STANICI

SILOVÉ ÚČINKY OD VÝTAHU					
REAKCE OD VODÍTEK				REAKCE OSTATNÍ	
	F_x	5 400 N	F_{NK}	25 000 N	
	F_y	2 400 N	F_{NZ}	38 000 N	
	F_{VK}	13 000 N	F_{VZ}	3 000 N	
			F_1	15 000 N	

F	ZMĚNA POLOHY A HLOUBKY JÍMKY ČERPADLA DOC 7 GT, (POŽADAVEK INVESTORA)	07.03.2024	POLÍVKA
E	ZMĚNA ČLENĚNÍ KOTEV NA STRANĚ ROZVADĚČE, ZMĚNA ROZMĚRU ROZVADĚČE	04.03.2024	POLÍVKA
D	ZMĚNA POLOHY ROZVADĚČE	20.02.2024	POLÍVKA
C	ZMĚNA ROZMĚRU DVEŘÍ	12.12.2023	POLÍVKA
B	ZMĚNA PROHLUBNĚ, HLAVY ŠACHTY, DOPLNĚNO TOPIDLO, POLOHA KOTEV, JIMKA	6.12.2023	POLÍVKA
A	ZMĚNA POLOHY ROZVADĚČE	4.12.2023	POLÍVKA
REV.	Z M Ě N A :	DATUM:	PODPIS:

TRAMONTÁŽ, spol. s.r.o.
ŠKROUPOVA 170
537 01 CHRUDIM III.



ZÁKAZNÍK:

STAVBA:

Stodoln
Ostrava

LVO 0630/2-100NT2

KRESLIL:	Polívka	STUDIE:	3437	ČÍS. NABÍDKY:
DATUM:	23.11.2023	VÝKRES:		ČÍS. ZAKÁZKY:

ŘEZ ŠACHTOU VŠ2

ČÍSLO VÝKRESU:

SO 02.1-02