SÁL 2

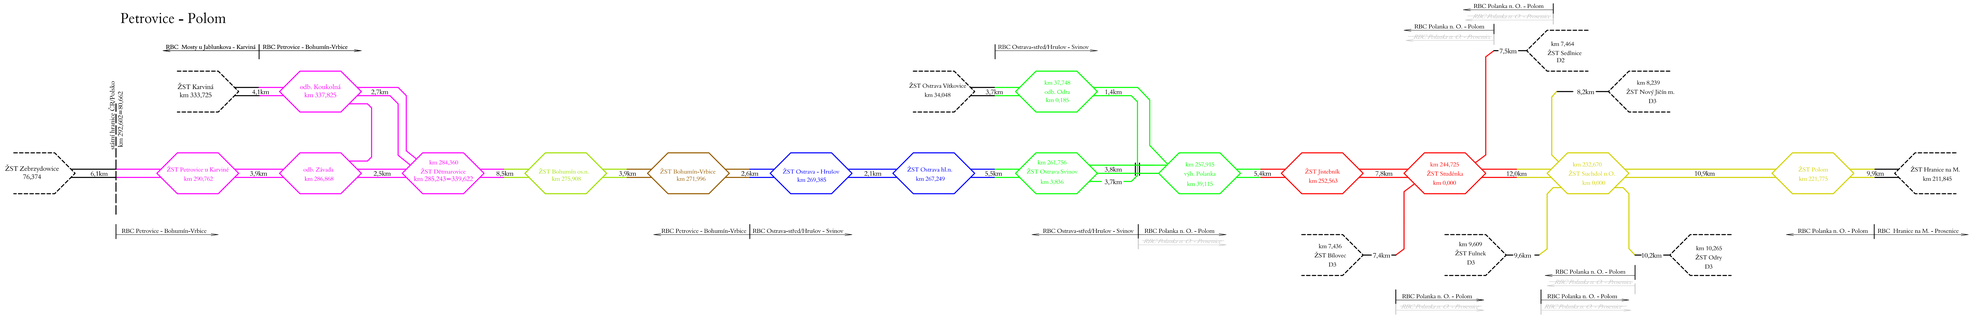

Jiná ověření:

Panči:

Orientační schéma:

Razítko oprávněné osoby:

...

Podpis: Datum: ...

Revize:	Datum:	Popis:	Kontroloval:
000	27.10.2023	Definitivní odevzdání dokumentace	Ing. Martin Raibr

Stavebník/investor:
Adresa:
Zástupce investora:
Adresa:

Správa železnic, státní organizace
Dlážděná 1003/7, 110 00 Praha 1
Stavební správa východ
Nerudova 773/1, 779 00 Olomouc

SPRÁVA ŽELEZNIC

Zhotovitel díla:
Adresa:
Kontakt:

Společnost pro rozšíření CDP Přerov - nová budova
MORAVIA CONSULT Olomouc a.s.
Legionářská 1085/9,
779 00 Olomouc
T: +420 585 570 444
E: moravia@moravia.cz

SUDOP PRAHA a.s.
Olšanská 1a, 130 00 Praha 3
T: +420 605 229 020
E: praha@sudop.cz

Zhotovitel části/objektu:
Adresa:
Kontakt:

SUDOP PRAHA a.s.
Olšanská 1a, 130 00 Praha 3
T: +420 605 229 020
E: praha@sudop.cz

Hlavní projektant (HIP): **Ing. Pavel Kučera** Specialista: **Ing. Martin Raibr**

Název stavby/akce:	**Rozšíření CDP Přerov - nová budova**		Označení investora: **0621900065**
Název části:	Zabezpečovací zařízení		Označení části: **D.1.1**
Název objektu/dílčí části:	**Technologie DOZ pro CDP_2 Přerov**		Označení objektu/komplexu: **PS 11**
Název přílohy:	Blokové schéma DOZ - sál 2		Číslo přílohy (typ/pořadí): **2. 202**
Název dílčí části přílohy:	-		
Odpovědný projektant: Ing. Martin Raibr	Zpracovatel přílohy: Ing. Stanislav Pohl	Měřítko: - Formáty: 6x4	Stupeň dokumentace: **DSP+PDPS**
Kraj: Olomoucký	Katastrální území: Přerov	TUDU:	Smluvní datum zpracování: **30.11.2023**

Archivace: Název: Soubor: Zakázka: Výkres: Revize:

DOKUMENT JE SOUČÁSTÍ PROJEKTU NA SPRÁVU PŘÍSLUŠNÉ SMLOUVY O DÍLO. ZNÁMÁ JEHO ČÁST NEBO CELÝ BEZ SOUHLASU PŘEDKLADATELE NELZE KOPÍROVAT, MĚNIT ANI ROZŠIŘOVAT.