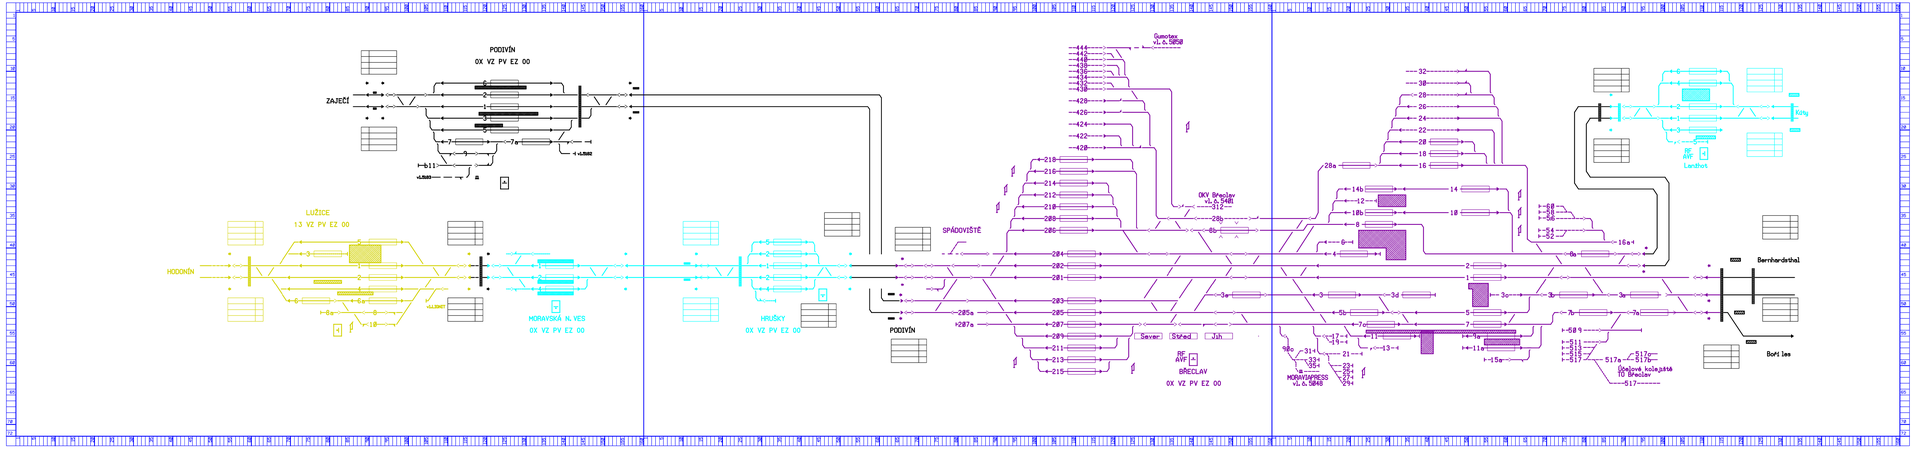

Jiná ověření:

Paré:

Orientační schéma:

Razítko oprávněné osoby:

Podpis:

Datum:

Revize:	Datum:	Popis:	Kontroloval:
000	27.10.2023	Definitivní odevzdání dokumentace	Ing. Martin Raibr

Stavebník/investor:	**Správa železnic, státní organizace**
Adresa:	**Dlážděná 1003/7, 110 00 Praha 1**
Zástupce investora:	**Stavební správa východ**
Adresa:	**Nerudova 773/1, 779 00 Olomouc**

Zhotovitel díla:	**Společnost pro rozšíření CDP Přerov - nová budova**
Adresa:	**MORAVIA CONSULT Olomouc a.s.** Legionářská 1085/9, 779 00 Olomouc T: +420 585 370 444 E: moravia@moravia.cz
Kontakt:	
Zhotovitel části/objektu:	**SUDOP PRAHA a.s.**
Adresa:	**Olšanská 1a, 130 00 Praha 3**
Kontakt:	T: +420 605 229 020 E: praha@sudop.cz
Hlavní projektant (HIP):	**Ing. Pavel Kučera**
Specialista:	**Ing. Martin Raibr**

SUDOP PRAHA a.s.
Olšanská 1a, 130 00 Praha 3
T: +420 222 090 111
e-mail: praha@sudop.cz

Název stavby/akce:	**Rozšíření CDP Přerov - nová budova**	Označení investora:	**0421900065**
		Zakázka:	**23-049-2J4-SR**
Název části:	Zabezpečovací zařízení	Označení části:	**D.1.1**
Název objektu/dílčí části:	**Technologie DOZ pro CDP_2 Přerov**	Označení objektu/komplexu:	**PS 11**
Název přílohy: Název dílčí části přílohy:	Pohled na monitory dispečera TD326 - Moravská Nová Ves - Lanžhot	Číslo přílohy (typ/pořadí):	**2. 637**
Odpovědný projektant: Ing. Martin Raibr	Zpracovatel přílohy: Ing. Stanislav Pohl	Měřítko: - Formáty: 6x4	Stupeň dokumentace: **DSP+PDPS**
Kraj: Olomoucký	Katastrální území: Přerov	TUDU:	Smluvní datum zpracování: **30.11.2023**

Číslo	Název dokumentace / Celý	Verze	Jazyk	Formát	Počet listů	Měřítko	Poznámka
B T 2 2 5 0 4 0 0	PODIVÍN - HRUŠKY	0	C	A4	1	1:1	

DOKUMENT JE ÚŘEDNÍ POSLOŽ VE SMYSLU PŘÍSLUŠNÉ VYHLÁŠKY O ÚSCU. ZNĚNÍ JEHO ČÁSTI NEBYLO BYT VAM ZMĚNA 1 (1) ODSTRANĚNO. NEPOVOLENÉ ROZMNOŽOVÁNÍ NEBO ROZŠÍŘENÍ BEZ SOUHLASU PRÁVNÍCH OSOBOU V textový a.s.