



Metroprojekt Pražská a.s.	Ing.Olivie Růžicková projekt MaR / ASŘ tel : 274 815 214	stupeň DRS	datum 05/2008	název zakázky MaR_Praha-Hlavní nádraží_Nová odbavovací hala_ etapa. 1	rozvaděč RE5.12
				název výkresu Kompaktní podstanice PXC36-S_universální vstupy	č.výkresu MR-02

PXC36--S

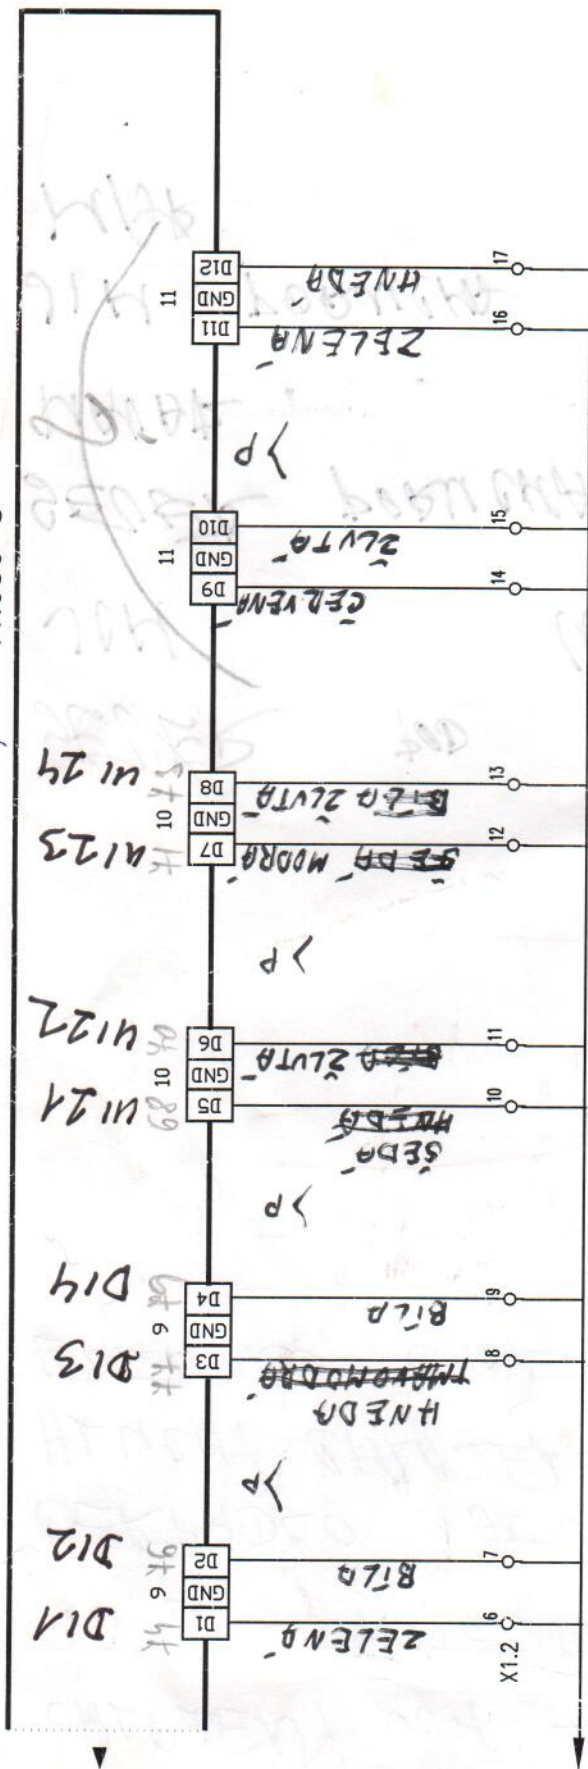

Ve skříně

Rozvaděč RE5

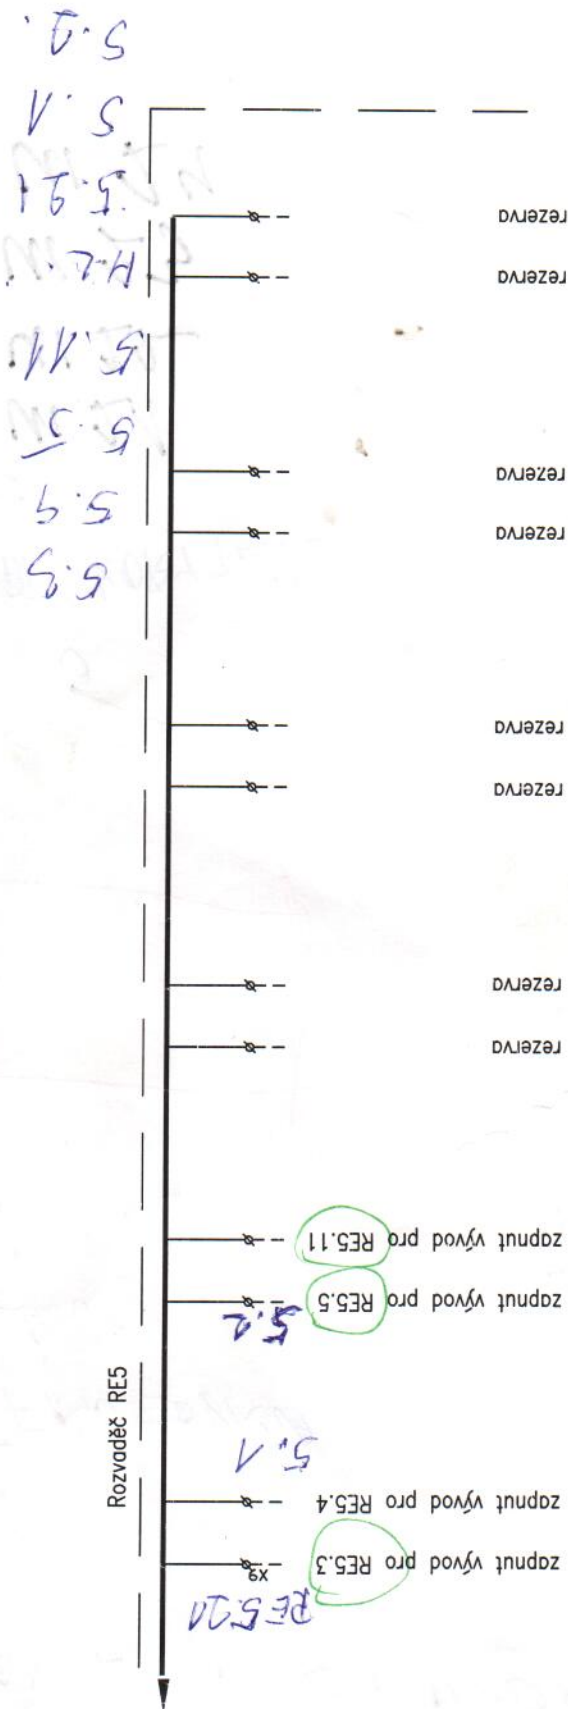

Na technologii

Metroprojekt Praha a.s.	Ing.Olivie Růžicková projekce MaR / ASŘ tel : 274 815 214	stupeň DRS	datum 05/2008	název zakázky	rozvaděč
				MaR_Praha-Hlavní nádraží_Nová odbavovací hala_etapa 1	RE5.12
				název výkresu	č.výkresu
				Kompaktní podstanice PXC36-S_digitální vstupy	MR-03