

POV\_SITUACE KOORDINAČNÍ


nástupiště č.3

směr žst. Karviná

nástupiště č.2

směr žst. Ostrava hl.n.

nástupiště č.1

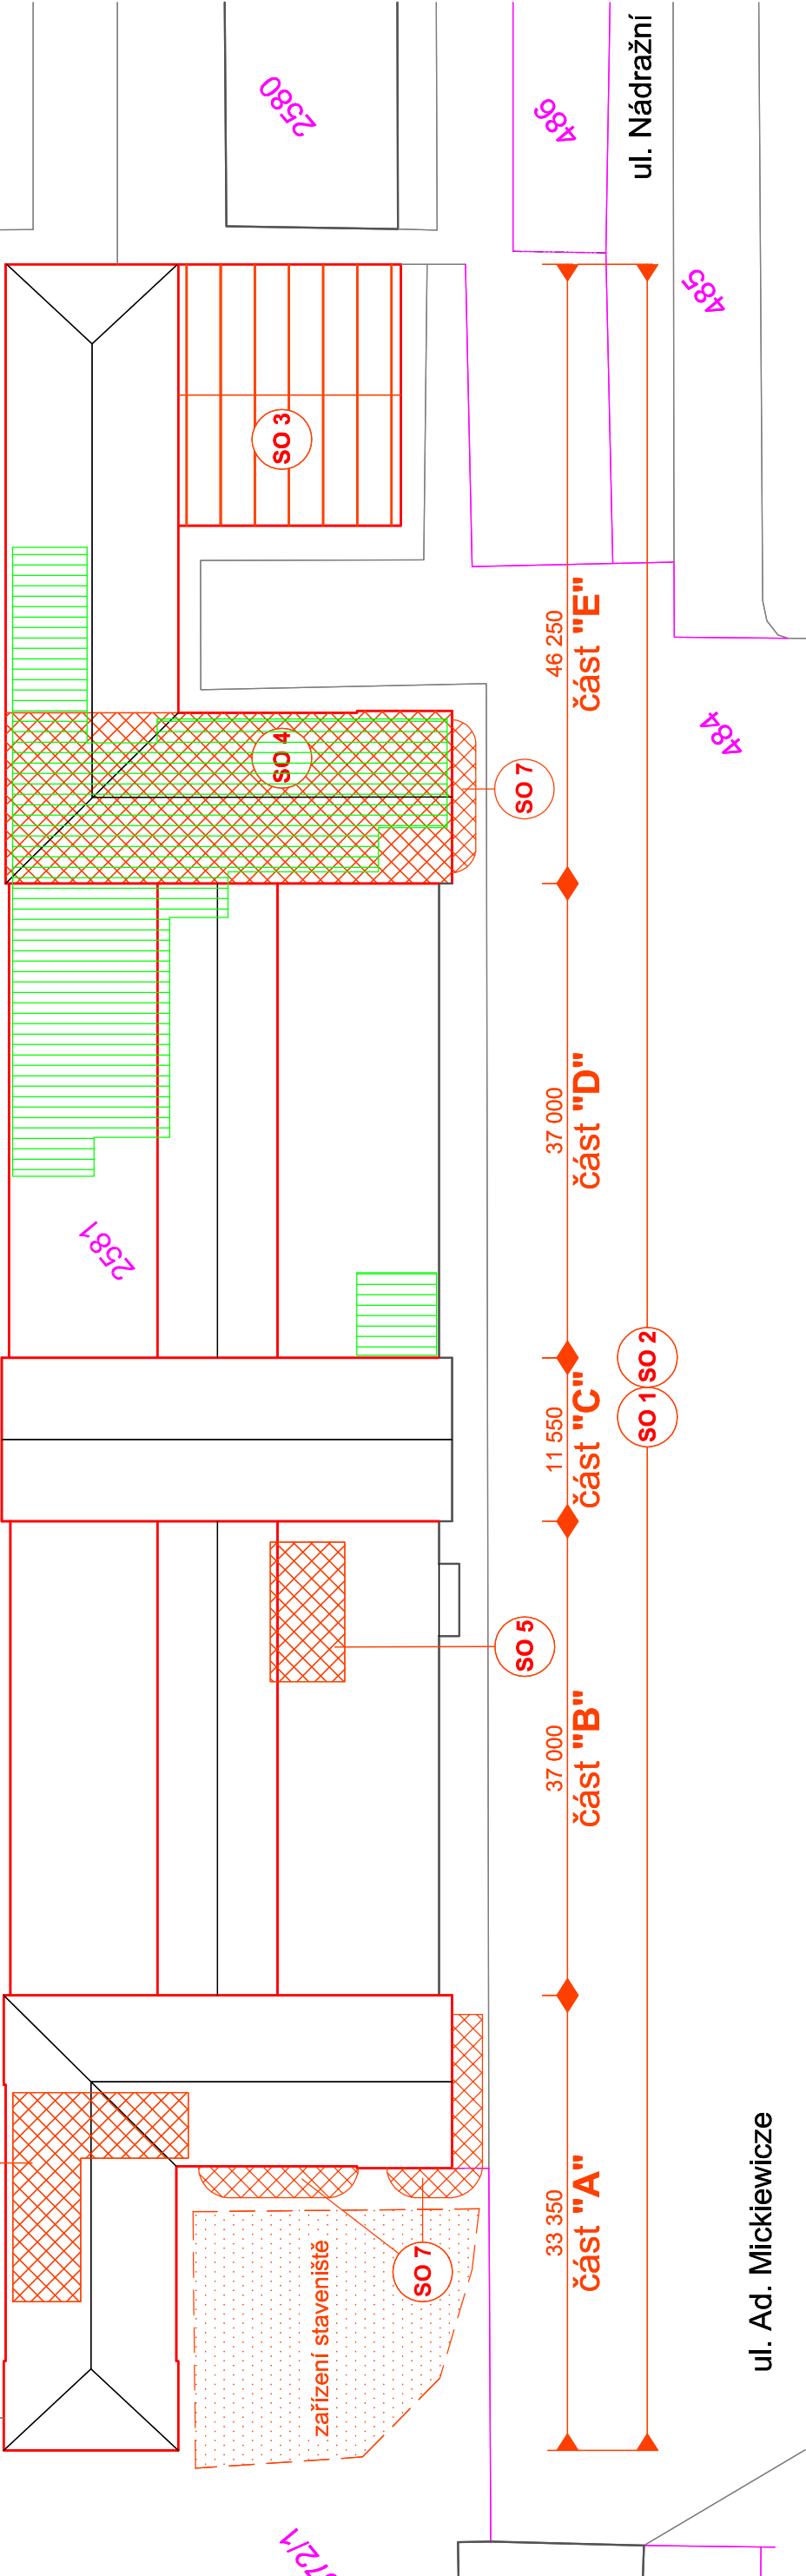


LEGENDA

- hranice parcel v KN
- okolní objekty - BEZ DOTČENÍ
- objekt VB užst. Bohumín, Ad. Mickiewiczze č.p 67,
- par.č. 2581, k.ú. Nový Bohumín - NEDOTČENÁ ČÁST
- objekt VB užst. Bohumín - DOTČENÁ ČÁST OPRAVOU FASÁDY
- SO 1 - oprava fasády částí A,B,C,D, E
- SO 2 - výměna fasádních výplní otvorů (v rozsahu celé budovy)
- objekt VB užst. Bohumín - DOTČENÁ ČÁST VNITŘNÍMI OPRAVAMI
- SO 3 - oprava ploché střechy a krovu v části "E"
- SO 4 - stavební úpravy v části "E"
- SO 5 - stavební úpravy pokladen v části "B"
- SO 6 - stav. úpravy v dopravní kanceláři v části "A"
- SO 7 - úpravy zpevněných ploch
- samostatná akce v 1.NP:
- Bohumín ON – stavební úpravy pro dopravce RegioJet
- obvod zařízení staveniště

LEGENDA STAVEB A OBJEKTŮ :

- Rekonstrukce VB v užst. Bohumín
- SO 1 - oprava fasády částí A,B,C,D,E
- SO 2 - výměna fasádních výplní otvorů
- SO 3 - oprava ploché střechy a krovu v části "E"
- SO 4 - stavební úpravy v části "E"
- SO 5 - stavební úpravy pokladen v části "B"
- SO 6 - stav. úpravy v dopravní kanceláři v části "A"
- SO 7 - úpravy zpevněných ploch
- SO 8 - zateplení podhledů 2.NP
- SO 9 - ostatní stavební úpravy
- Rekonstrukce ÚT v užst. Bohumín
- Rekonstrukce ZTI v užst. Bohumín
- Bohumín ON – stav. úpravy pro dopravce RegioJet (SAMOSTATNÁ AKCE - POUZE KOORDINACE)

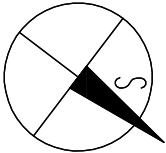

KRESLIL	VYPRACOVAL	KONTROLOVAL
ing. Lukáš BOBEK	ing. Lukáš BOBEK	ing. Lukáš BOBEK
NÁZEV AKCE:		
Rekonstrukce výpravní budovy v užst. Bohumín		
Investor: SŽDC,s.o., SON, Dílžděná 1003/7, 110 00 Praha 1		
Místo: k.ú. Nový Bohumín, par.č. 2581, obec: Bohumín		
NÁZEV VÝKRESU	POV_SITUACE KOORDINAČNÍ	
MĚŘÍTKO	1:500	POV.1
FORMÁT	2xA4	
DATUM	SRPEN 2017	
Č.KOPIE	PROJEKT	
STUPEŇ PD	ČÍSLO VÝKRESU	