



DSPS_SO 3 - Oprava ploché střechy a krovu v části "E"


PŮDORYS STŘECHY

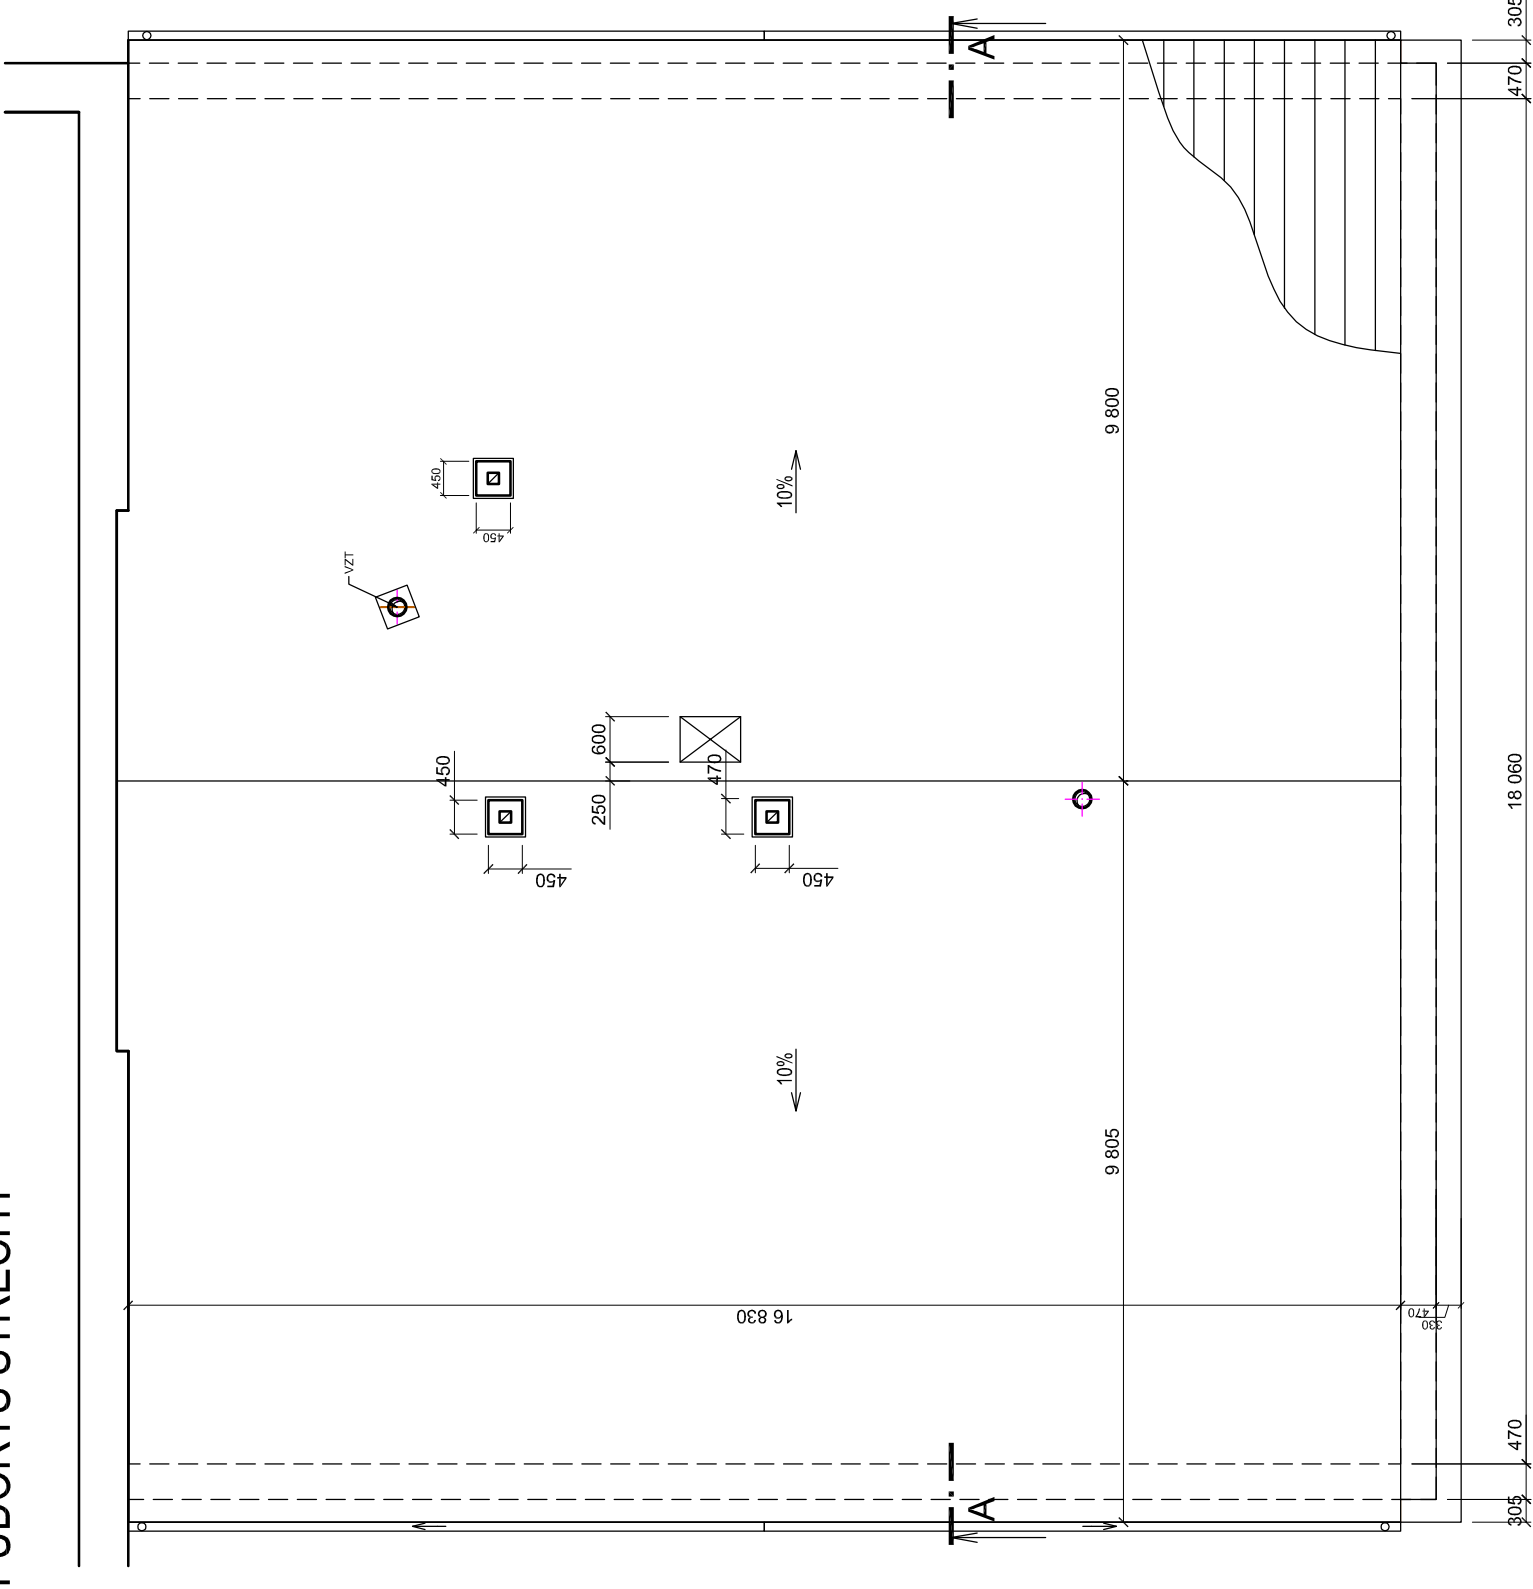

PŮDORYS KROVU

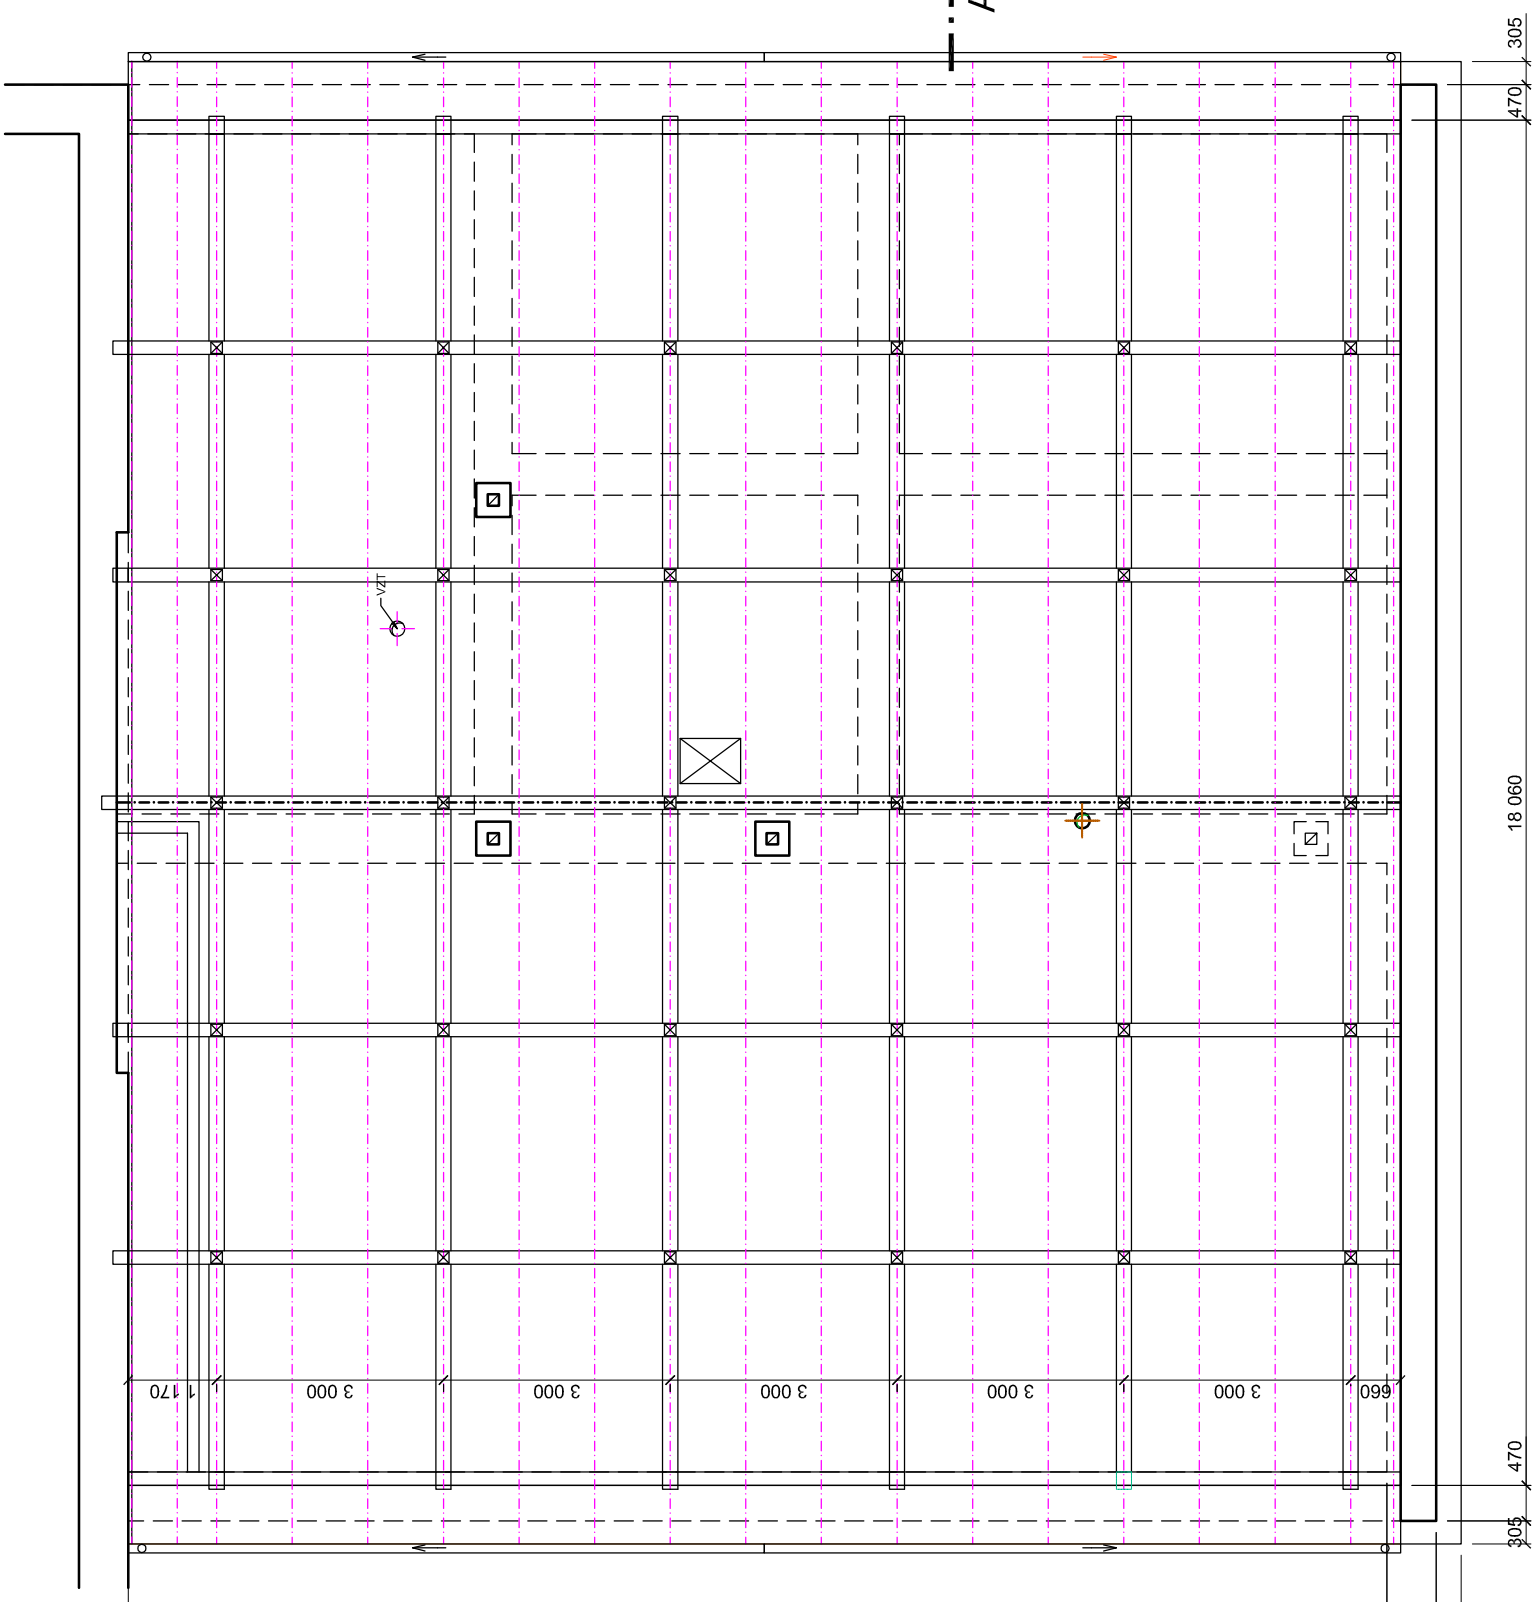


PŮDORYS STROPU (PODHLÉDU)

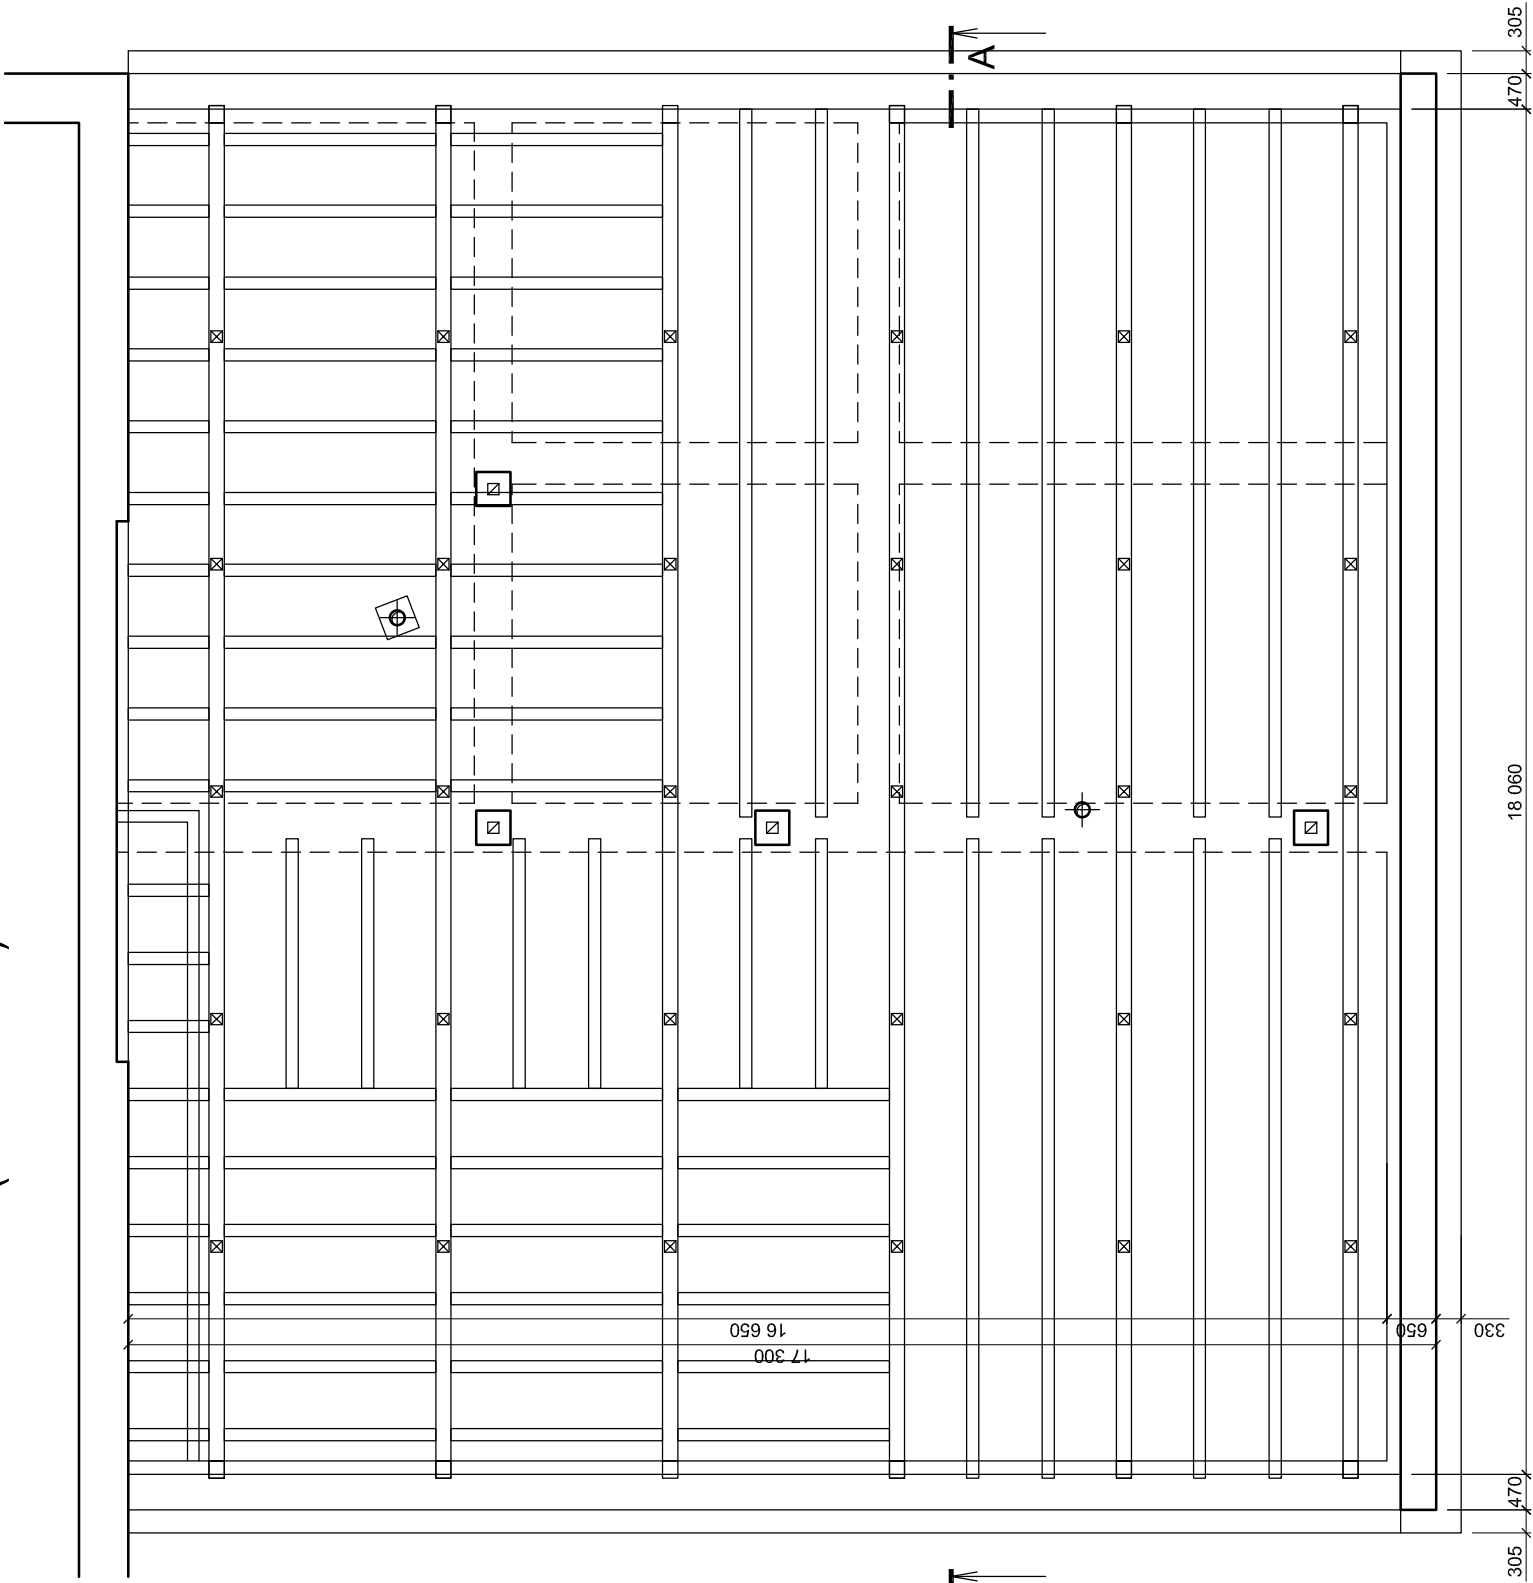



LEGENDA MATERIÁLU

- STÁVAJÍCÍ NOSNÉ ZDIVO A KONSTRUKCE
- KONSTRUKCE POD ROVINOU ŘEZU

SCHÉMA

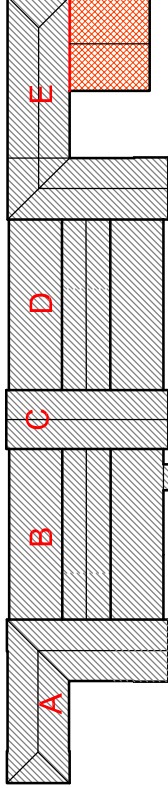

ŘEZ A-A

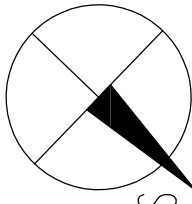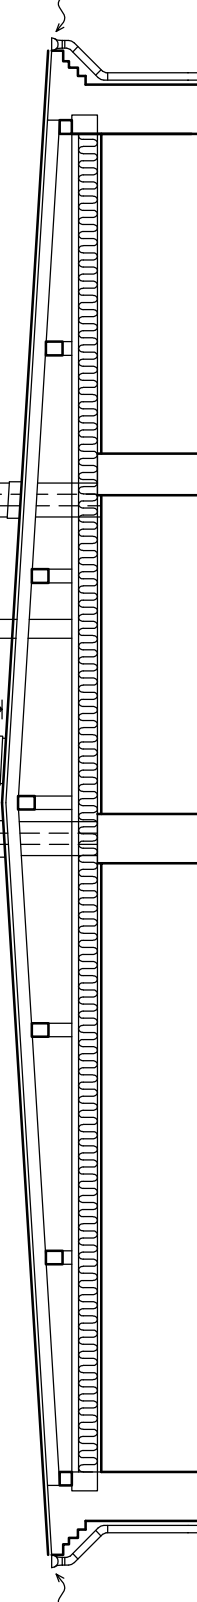

KRESLIL Ing. Lukáš BOBEK	VYPRACOVAL Ing. Lukáš BOBEK	KONTROLOVAL Ing. Lukáš BOBEK	Autocad LT 2009	
NÁZEV AKCE:			Ing. Lukáš BOBEK Projektování a inženýrská činnost IČ: 87240718 Tel: +420 775148939	
Rekonstrukce VB v užst. Bohumín			FORMÁT DATUM	4xA4 ZÁŘÍ 2023
Investor: Správa železnic, s.o., Dlážděná 1003/7, 110 00 Praha 1			Č.KOPIE	DSPS
Místo: k.ú. Nový Bohumín, par.č. 2581, obec: Bohumín			STUPĚŇ PD	ČÍSLO VÝKRESU
STAVEBNÍ OBJEKT:			MĚŘÍTKO	1: 100
NÁZEV VÝKRESU			SO 3 - Oprava ploché střechy a krovu v části "E"	
PŮDORYS STŘECHY, STROPŮ A ŘEZ			SO3-01	