


LEGENDA
PROSTORY (1), VE KTERÝCH JE PROVEDENA 100% ELEKTRONIZACE
PROSTORY (2), VE KTERÝCH JE PROVEDENA 100% ELEKTRONIZACE V RÁMCI JINÉ ZAHÁJKY
PRO PROSTORY, KTERÉ NEJSOU OZNAČENY, NEBYLA PROVEDENA PLÁNOVÁNÍ ELEKTRONIZACE
POPS ROZSAHU JE UVEDEN V TECHNICKÉ ZPRÁVĚ SLUŽBY ELEKTRONIZACE

SCHEMA

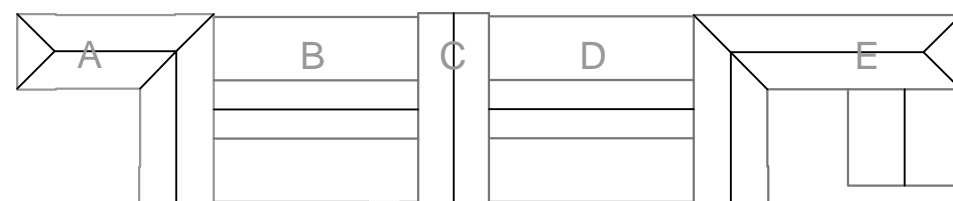

KRESLIL D. Bouda	VYPRACOVAL D. Bouda	KONTROLOVAL Ing. Petr Voznica	Ing. Lukáš BOBEK Projektant a integritační firma IČ: 87240718 Tel: +420 7751481939 e-mail: lukasbobek@gmail.cz	
NÁZEV AKCE: Rekonstrukce výpravní budovy v ul. Bohumín Investor: Správa železnic, s.o. Dlážděná 1003/7, 110 00 Praha 1 Místo: k.ú. Nový Bohumín, par.č. 2581, obec: Bohumín			FORMÁT 16A4	
			DATUM KVĚTEN 2023	
			Č.KOPIE PDSP8	
NÁZEV VÝKRESU Přidání rozsahu provedených prací_2.NP			MĚŘÍTKO 1:100	ČÍSLO VÝKRESU E-05