


ÚSTŘEDNÍ STAVĚDLO,
SDĚLOVACÍ MÍSTNOST 2.NP

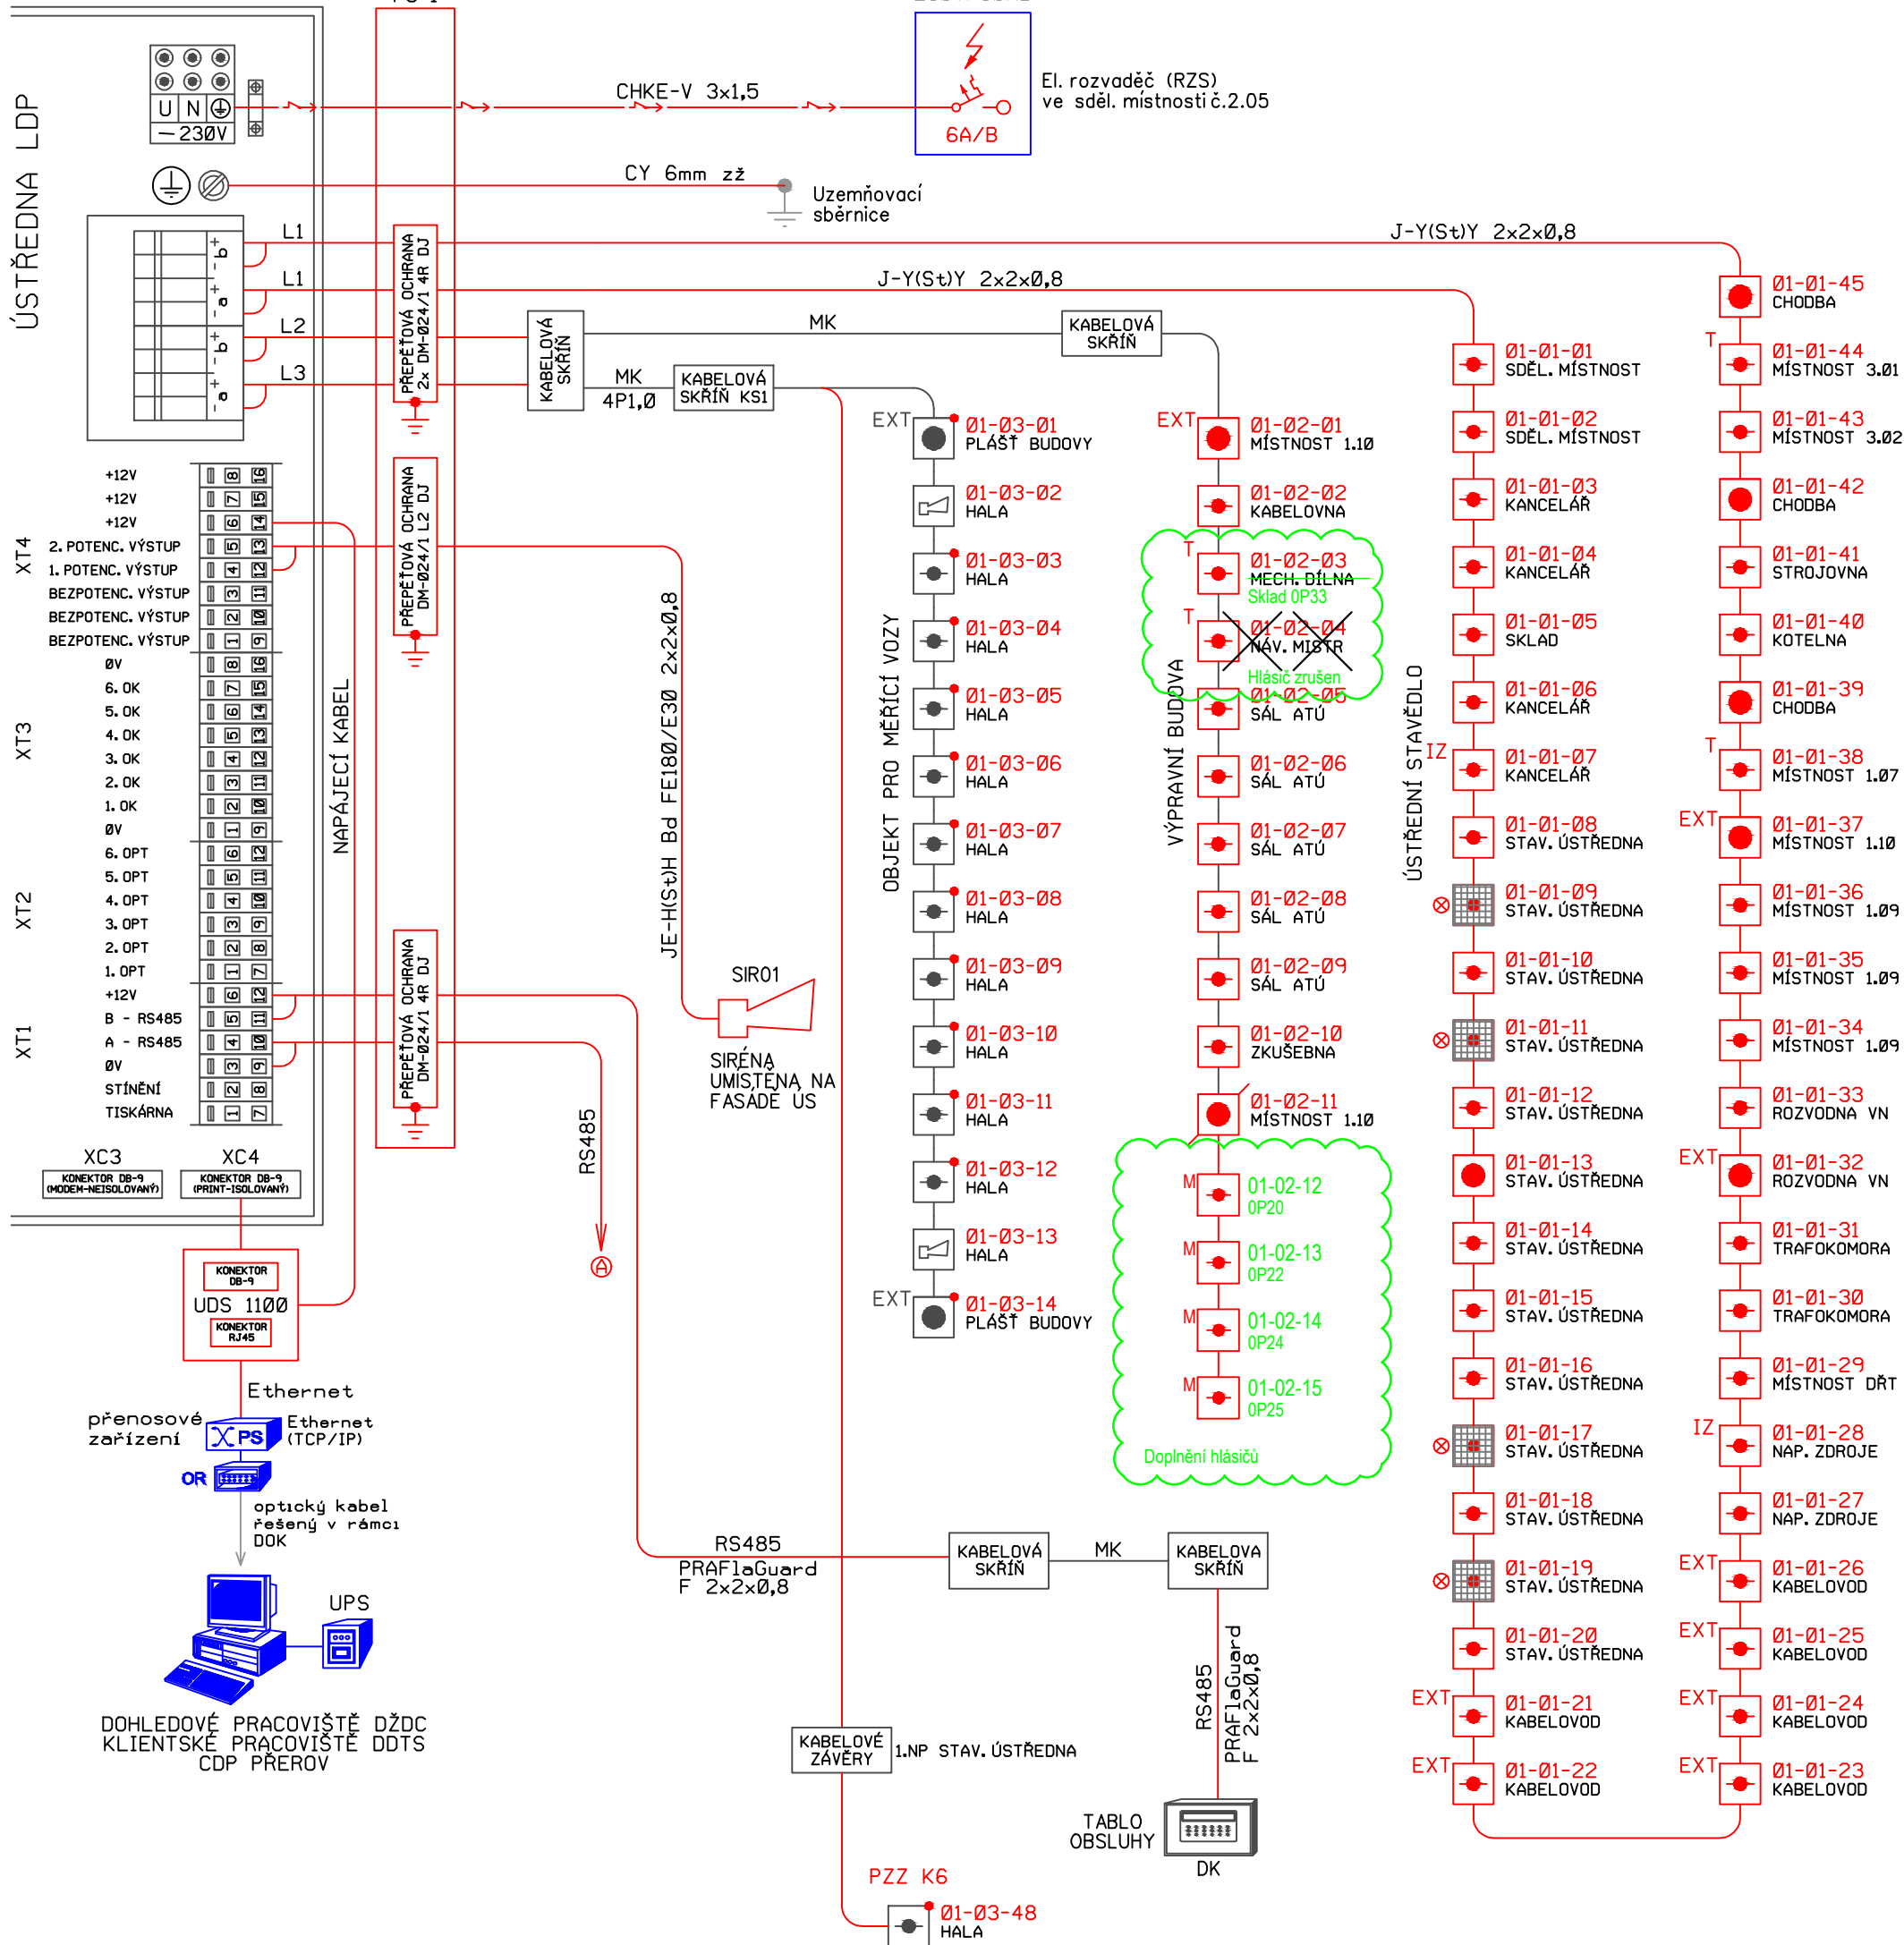


VYSVĚTLIVKY:

- Multisenzorový hlásič MHG 862
 - Opticko-kouřový hlásič MHG 862 (262)
 - Opticko-kouřový hlásič MHG 862i(s izolátorem)
 - Opticko-kouřový hlásič MHG 243
 - Opticko-kouřový hlásič MHG 862 v podhledu s paralelním optickým indikátorem MHS 409
 - Požární teplotní hlásič MHG 362
 - Požární hlásič se zvýšeným IP krytím MHG 283.100
 - Tlačítkový hlásič MHA 141
 - Tlačítkový hlásič MHA 142
 - Tlačítkový hlásič MHA 143
 - Tlačítkový hlásič v ext. provedení MHA 145
 - MHY 924
 - Relé 24V/230V
 - Reléová skříň MHY 918/R
 - Venkovní sířena s optickou signalizací
- 01-02-01 - Adresa hlásičů
- ČERVENÁ - Sdělovací zařízení budované v rámci této stavby a tohoto PS
- MODRÁ - Zařízení budované v rámci této stavby, v jiných PS a SO
- ŠEDÁ - Zařízení osazené v rámci předcházejících staveb

EPS

- Řešená oblast
- JYSTY 2x2x0,8

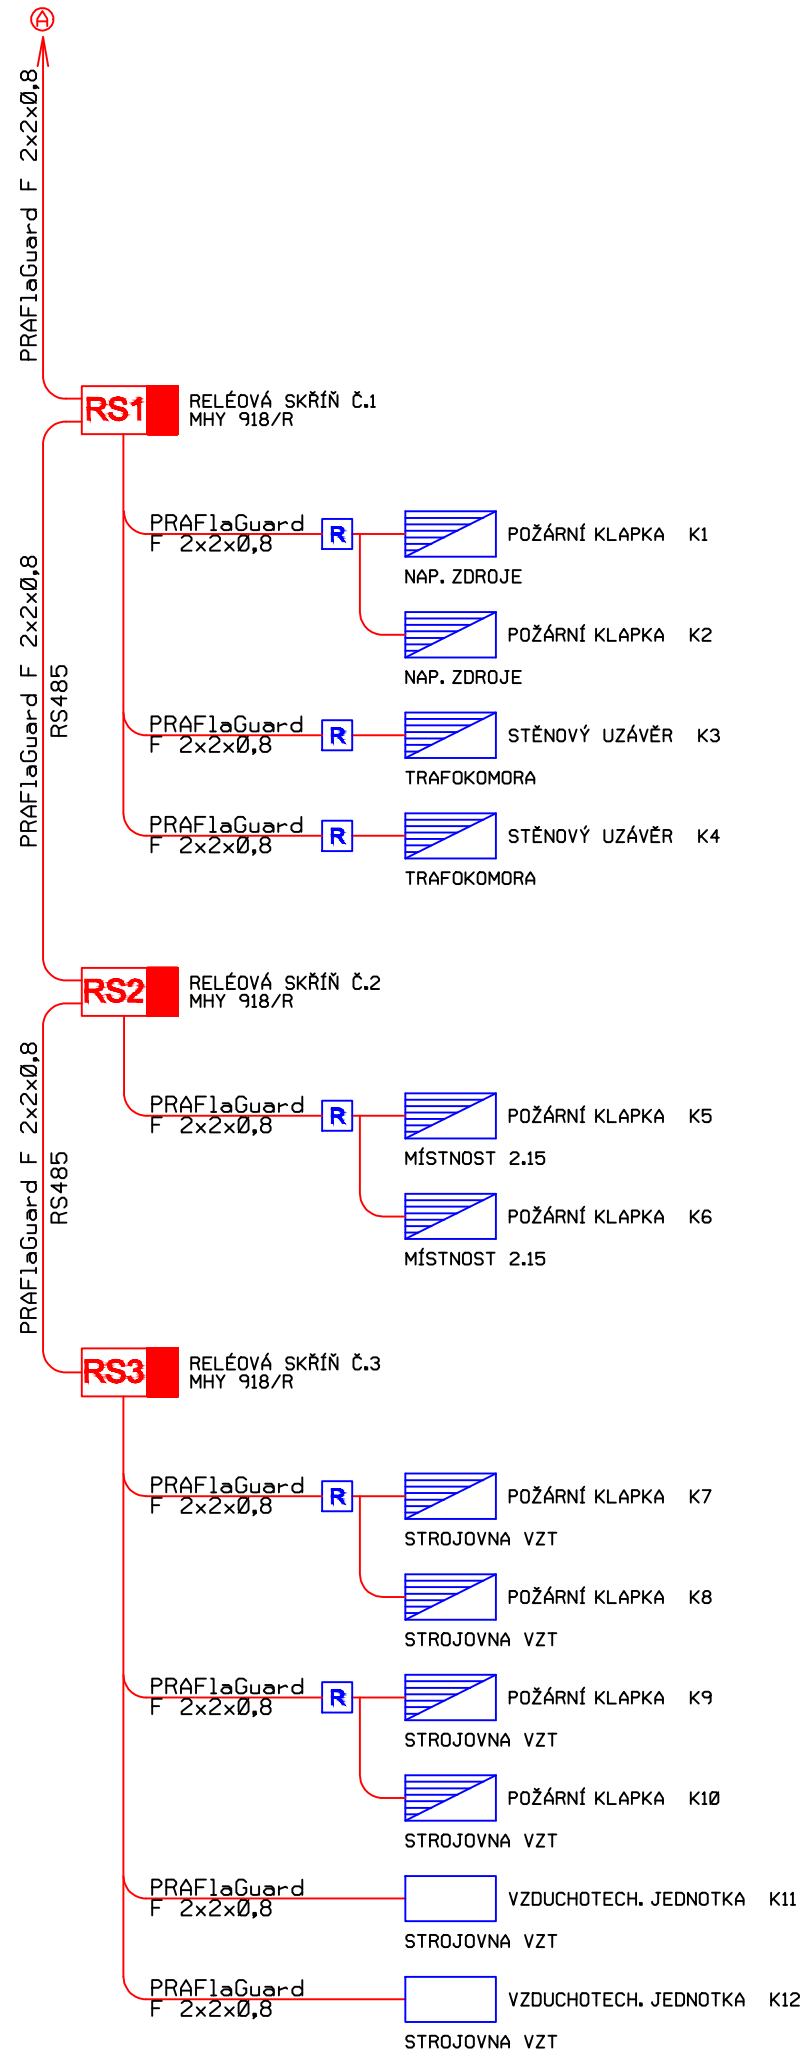

KRESLIL	VYPRACOVAL	KONTROLOVAL	Ing. Lukáš BOBEK Projektční a inženýrská činnost I T e e-mail: lukasbobek@email.cz	
D. Bouda	D. Bouda	Ing. Petr Voznica		
NÁZEV AKCE:			FORMÁT	4A4
Rekonstrukce výpravní budovy v užst. Bohumín Investor: Správa železnic,s.o.,Dlážděná 1003/7,110 00 Praha 1 Místo: k.ú. Nový Bohumín, par.č. 2581, obec: Bohumín			DATUM	KVĚTEN 2023
			Č.KOPIE	
			STUPEŇ PD	PDSPS
NÁZEV VÝKRESU			MĚŘITKO	ČÍSLO VÝKRESU
Schéma LDP (EPS)			-	E-60