


SO 7 - úpravy zpevněných ploch
PŮDORYS A ŘEZ A-A - STÁV. STAV A BOURÁNÍ

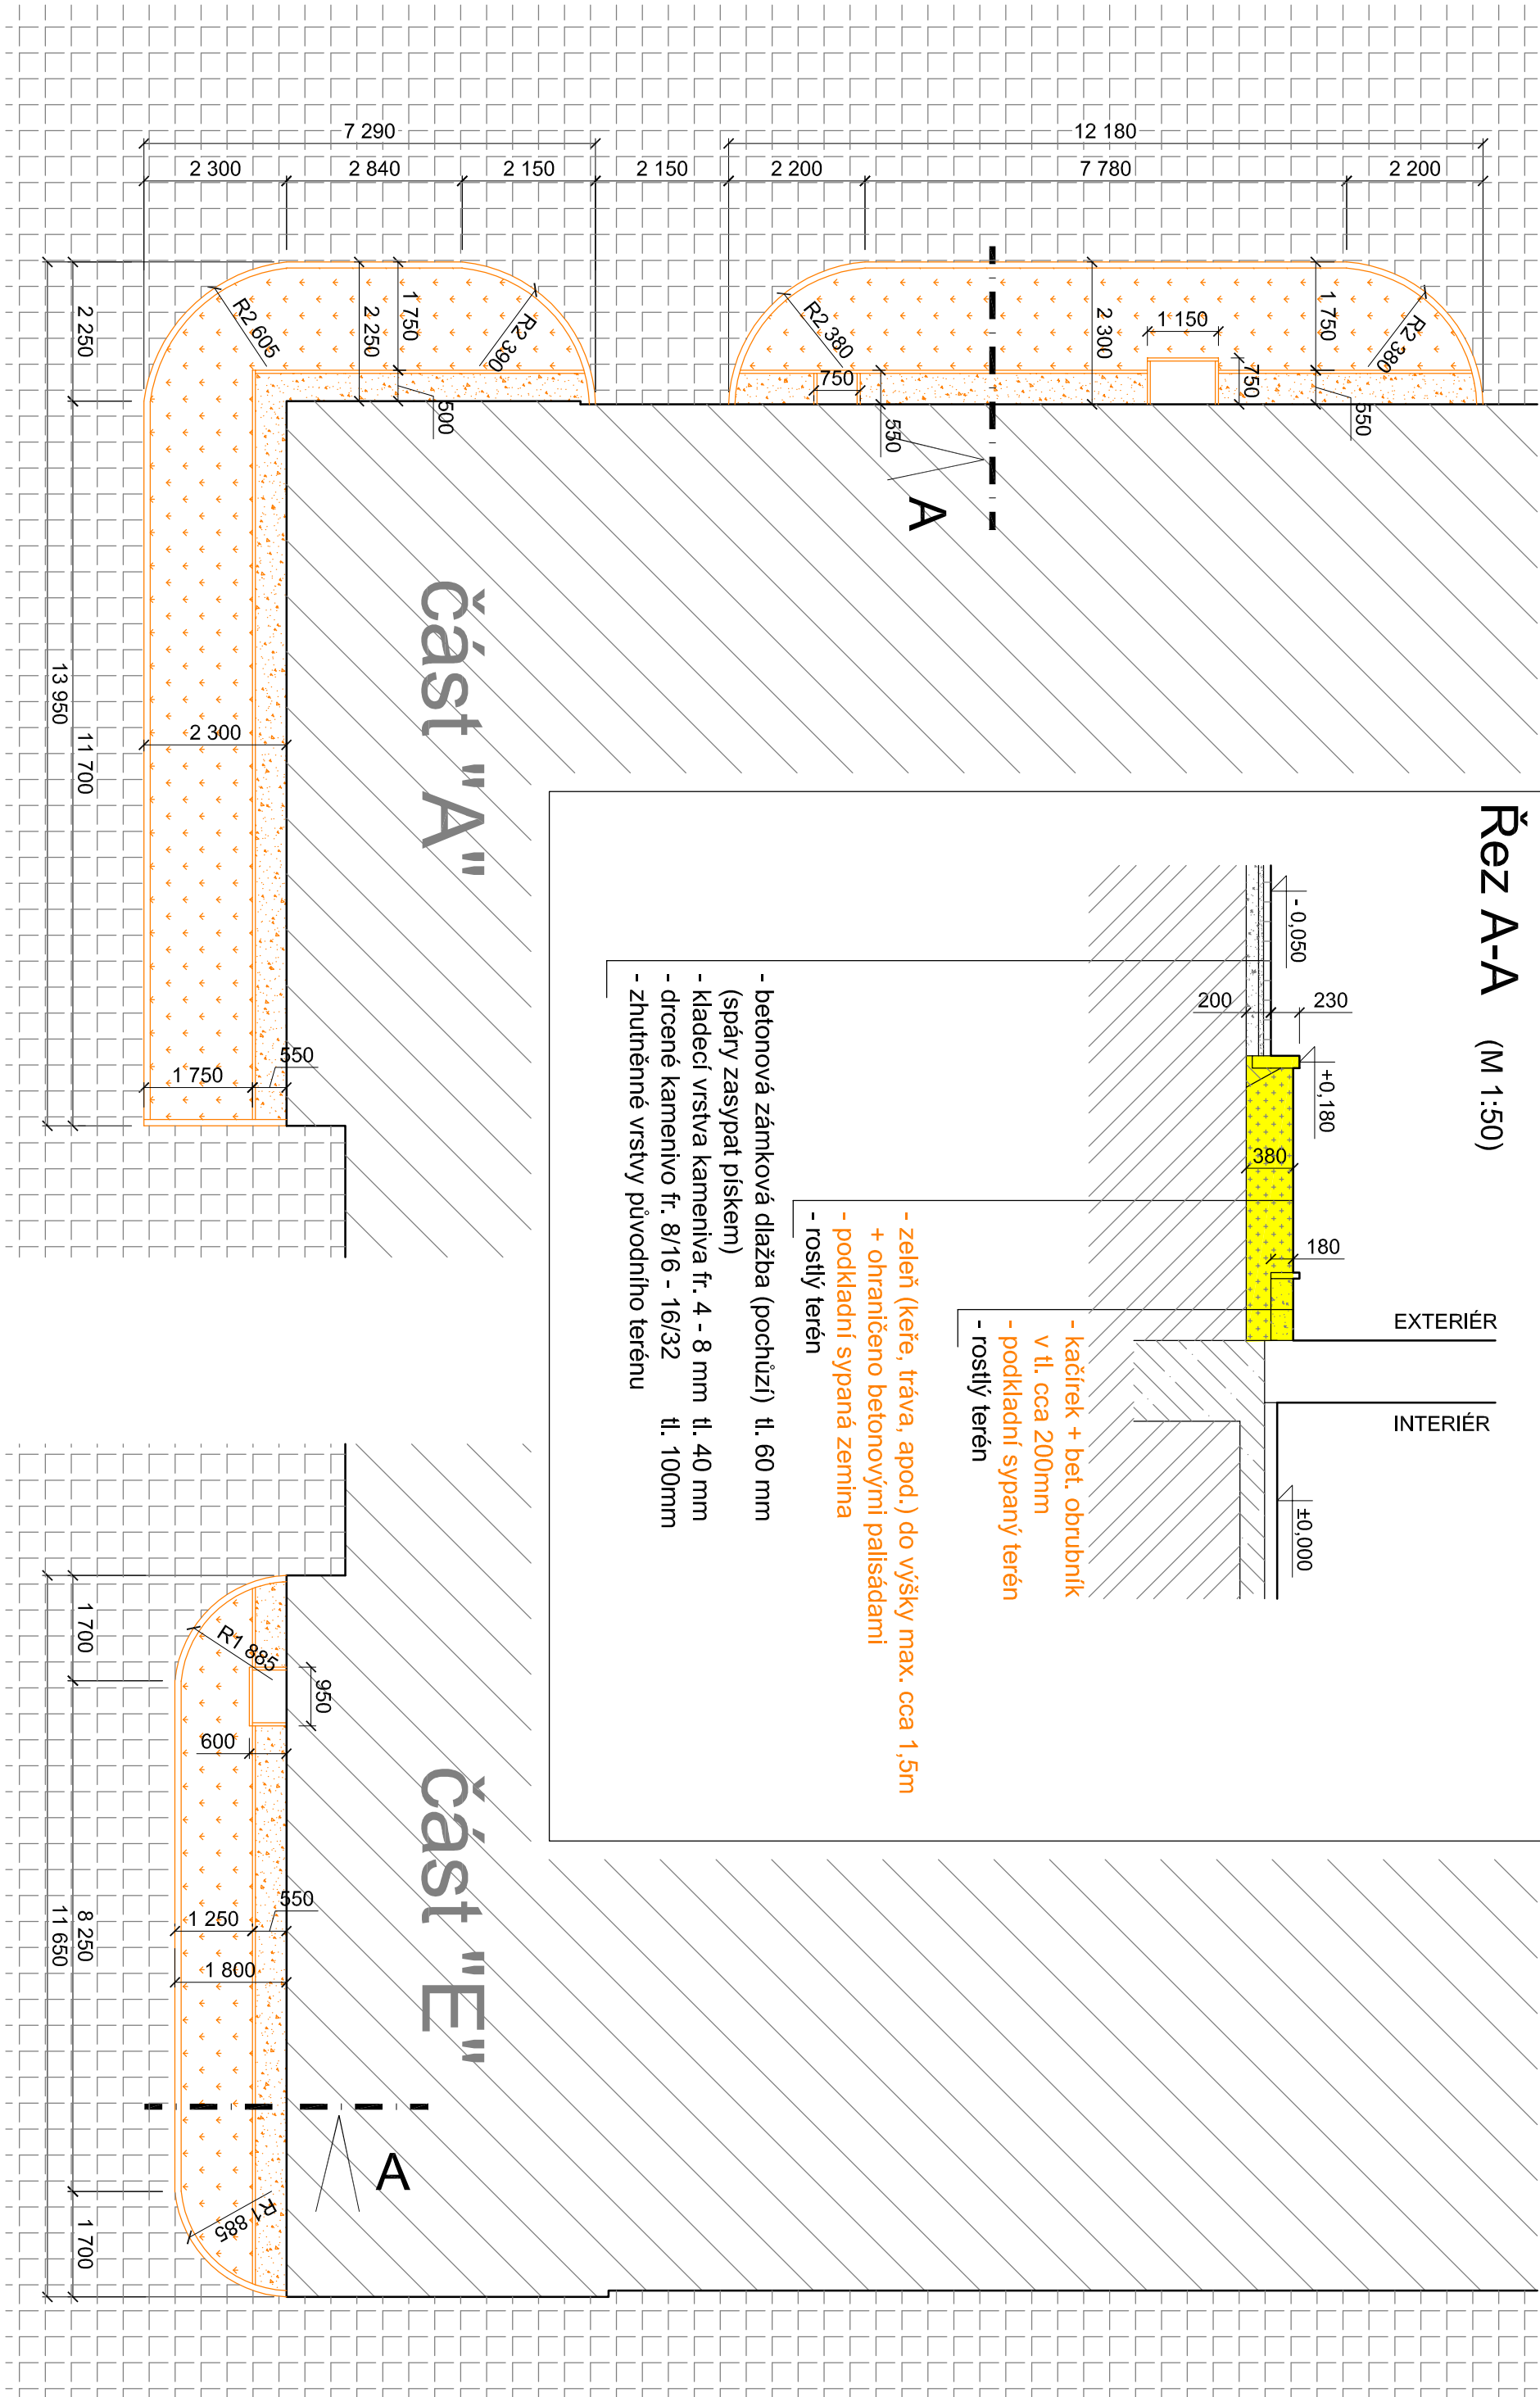

LEGENDA MATERIÁLŮ

	STÁVAJÍCÍ ZDIVO A KONSTRUKCE		STÁVAJÍCÍ ZELENĚ OSAZENÁ DO ZEMINY A OHRAŇČENÁ PALISÁDAMI - ODSTRANIT
	BOURANÉ KONSTRUKCE A MATERIÁLY		STÁVAJÍCÍ KAČÍREK S BETONOVÝM OBRUBNÍKEM - ODSTRANIT
	OBJEKT VÝPRAVNÍ BUDOVY V ČÁSTI "A" A "E"		STÁVAJÍCÍ BETONOVÉ KONSTRUKCE
	STÁV. ZPEVNĚNÉ PLOCHY Z BET. ZÁMKOVÉ DLAŽBY		STÁVAJÍCÍ PODKLADNÍ KAMENIVO

POZNÁMKA

- V RÁMCI BOURACÍCH PRACÍ BUDOU ODSTRANĚNY ZELENĚ "DVORKY" PŘÍLEHLAJÍCÍ K BUDOVĚ V ČÁSTECH "A" A "E" OHRAŇČENÉ BETONOVÝMI PALISÁDAMI A KOLEM BUDOVY PAK VE FORMĚ KAČÍRKU S BET. OBRUBNÍKEM

- ODSTRANĚNÁ ZELENĚ SE SKLÁDÁ Z TRAVNATÝCH PLOCH, KEŘŮ A OKRASNÝCH DŘEVIN V MAX. VÝŠCE CCA 1,5m

- PODKLADNÍ ZEMINA BUDE ODSTRANĚNA DO HLoubKY cca - 0,250 (ASI 0,200m POD OKOLNÍ TERÉN)

- ANGLICKÉ DVORKY KOLEM SKLEPNÍCH OKEN BUDOU ZACHOVÁNY A OHRAŇČENY OBRUBNÍKEM NAD OKOLNÍ TERÉN

- BOURACÍ PRÁCE MUSÍ BÝT KOORDINOVÁNY S PROVOZEM OBJEKTU. A ZA NEPŘERUŠENÍ A NEOMEZENÍ DRAŽ. DOPRAVY


- VÝMĚNA VÝPLNÍ OKEN, DVEŘÍ A OPRAVA FASÁDY JE ŘEŠENA V SAMOSTATNÝCH STÁVEB. OBJEKTECH

SO 1 - oprava fasády částí A,B,C,D,E a SO 2 - výměna fasádních výplní otvorů - KOORDINACE

POZNÁMKA:

OBECE NĚ PLATÍ, ŽE BOURACÍ PRÁCE BUDOU PROVÁDĚNY DLE ZÁSAD PRO PROVÁDĚNÍ BOURACÍCH PRACÍ, ŠETRNĚ K ZACHOVÁVÁNÍ ČÁSTÍ KONSTRUKCÍ A ZA DŮSLEDNÉHO PROVIZORNIHO ZAJIŠTĚNÍ NÁVAZUJÍCÍCH A PŘÍTĚŽUJÍCÍCH KONSTRUKCÍ I TECHNOLIGICKÝ POSTUP PRACÍ VČETNĚ PROVIZORNIHO ZAJIŠTĚNÍ JE PŘEDMĚTEM TECHNOLIGICKÉ DOKUMENTACE ZHOTOVITELE STAVBY.

SCHÉMA

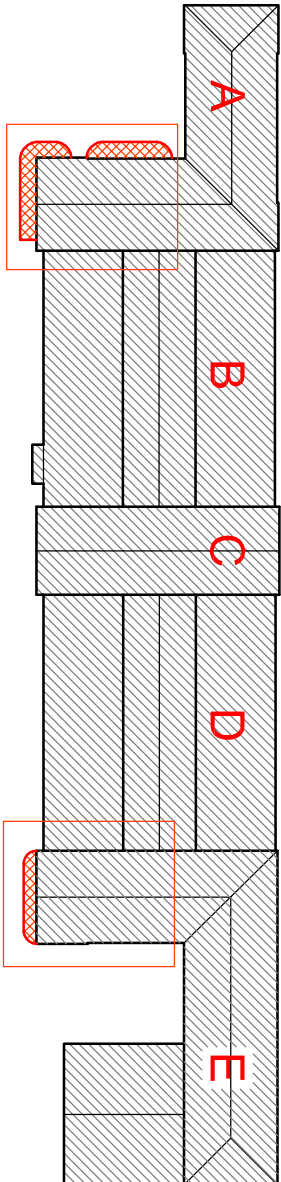

KRESLIL	VYPRACOVAL	KONTROLOVAL	AUTOCAD LT 2008		
Ing. Lukáš BOBEK	Ing. Lukáš BOBEK	Ing. Lukáš BOBEK			
NÁZEV AKCE:			Ing. Lukáš BOBEK Projekt a inženýrská činnost IČ: 87240718 Tel: +420 775148939 e-mail: lukasbobek@email.cz		
Rekonstrukce VB v užst. Bohumín			FORMÁT	3x44	
Investor: SŽDC,s.o., SON, Dlážděná 1003/7, 110 00 Praha 1			DATUM	ŘIEN 2017	
Místo: k.ú. Nový Bohumín, par.č. 2581, obec: Bohumín			Č. KOPIE		
STAVEBNÍ OBJEKT:			STUPEŇ PD	PROJEKT	
SO 7 - úpravy zpevněných ploch			MĚŘÍTKO	ČÍSLO VÝKRESU	
PŮDORYS A ŘEZ A-A - STÁV. STAV A BOURÁNÍ			1:50, 100	SOT-101	