

Váš dopis čj. _____

e-mail

Ze dne _____

10. 7. 2018

Naše čj. _____

694a/2018-O03

Datum _____

11. 7. 2018

Pan

Ing. Lukáš Bobek

Projekční a inženýrská činnost

Strelkovova 1522/1

700 30 Ostrava - Zábřeh

Vyřizuje _____

Ivana Pospíšilová

Generální ředitelství | odbor investic

T 724 030 430

E pospisilovaivana@gr.cd.cz

V souvislosti se stanoviskem Českých drah, a.s. k projektu stavby „Rekonstrukce VB v užst. Bohumín,“ vydaným pod č.j. 694/2018-03 ze dne 24.5.2018 a na základě žádosti o udělení souhlasu k provedení stavby na situačním výkresu, Vám přikládáme souhlas k provedení stavebního záměru vyznačený na originálu výkresu, a to na dotčeném pozemku ve vlastnictví Českých drah, a.s.

Výkres C.3 – k.ú. Nový Bohumín p.č. 2572/1

S pozdravem



Ing. Mgr. Hana Dluhošová, MBA
ředitelka Odboru investic

Příloha

1x originál výkresu


SITUACE KOORDINAČNÍ

České dráhy, a.s.
Generální ředitelství
Oddělení investic
Nábřeží L. Svobody 1222, 110 15 Praha 1
IČ: 76964215

Souhlas vlastníka podle § 184a zákona č. 183/2006 Sb.,
v platném znění,
neoddělitelnou součástí je souhrnné stanovisko Českých drah, a.s.

Č.j. 694/2018-03 ze dne 24.5.2018

V Praze dne 11-07-2018
Podpis: Ing. Lukáš BOBEK
Ing. Mgr. Jana Záhradská, MBA
ředitelka oddělení investic

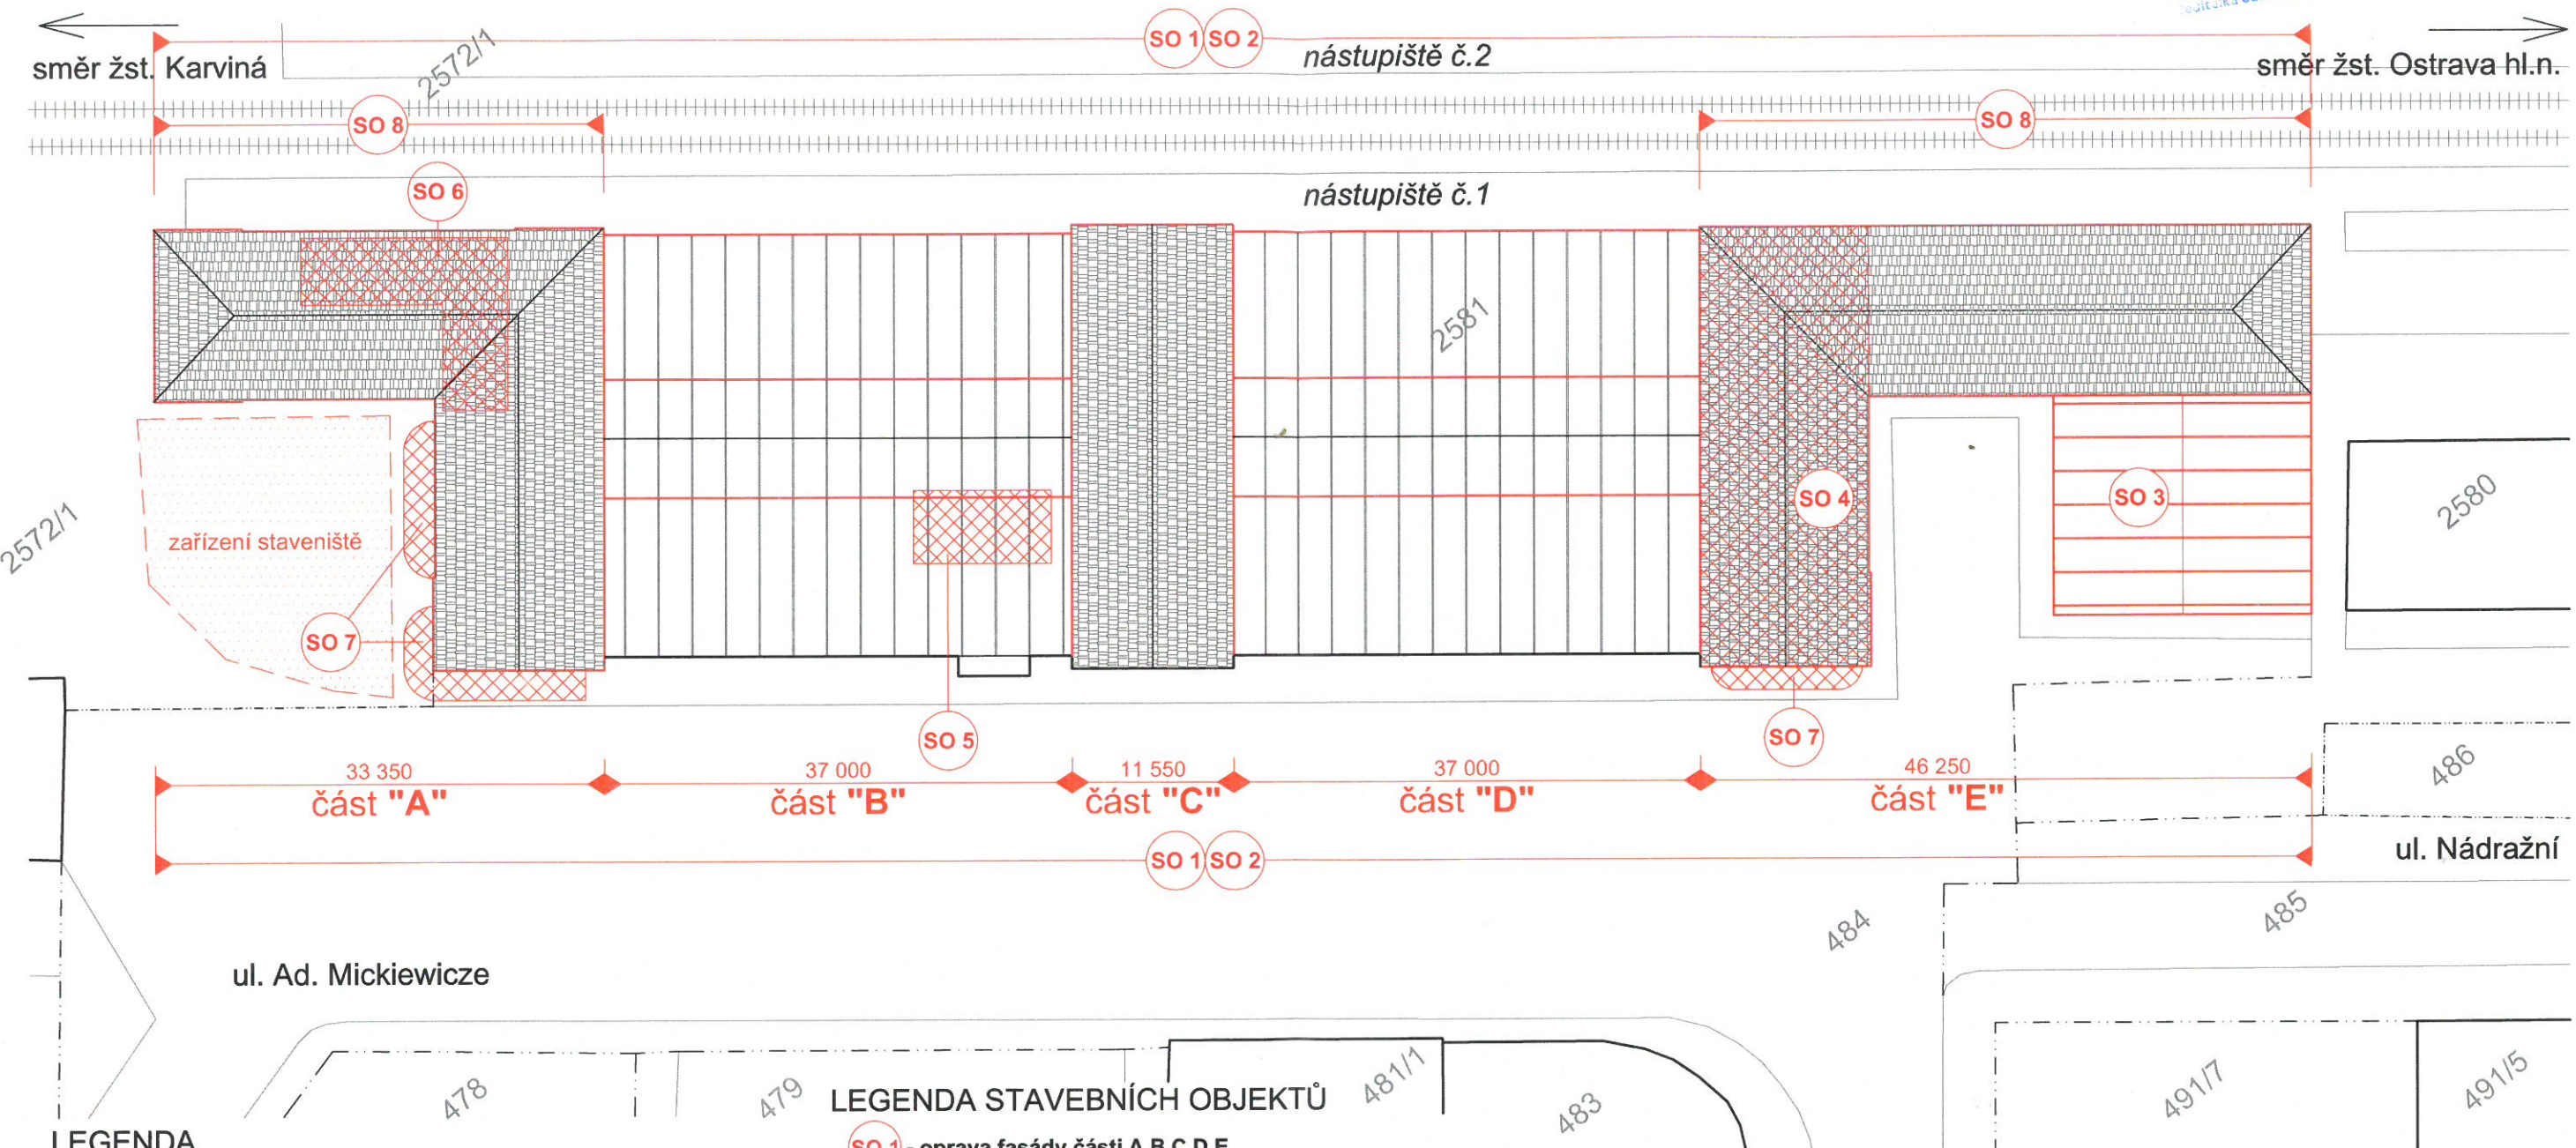

LEGENDA

- hranice parcel v KN
- okolní objekty - BEZ DOTČENÍ
- objekt VB užst. Bohumín, Ad. Mickiewicze č.p 67, par.č. 2581, k.ú. Nový Bohumín - NEDOTČENÁ ČÁST
- objekt VB užst. Bohumín - DOTČENÁ ČÁST OPRAVOU FASÁDY
SO 1 - oprava fasády částí A,B,C,D, E
SO 2 - výměna fasádních výplní otvorů (v rozsahu celé budovy)
- objekt VB užst. Bohumín - DOTČENÁ ČÁST VNITŘNÍMI OPRAVAMI
SO 3 - oprava ploché střechy a krovu v části "E"
SO 4 - stavební úpravy v části "E"
SO 5 - stavební úpravy pokladen v části "B"
SO 6 - stav. úpravy v dopravní kanceláři v části "A"
SO 7 - úpravy zpevněných ploch
- obvod zařízení staveniště

LEGENDA STAVEBNÍCH OBJEKTŮ

- SO 1 - oprava fasády částí A,B,C,D,E
- SO 2 - výměna fasádních výplní otvorů
- SO 3 - oprava ploché střechy a krovu v části "E"
- SO 4 - stavební úpravy v části "E"
- SO 5 - stavební úpravy pokladen v části "B"
- SO 6 - stav. úpravy v dopravní kanceláři v části "A"
- SO 7 - úpravy zpevněných ploch
- SO 8 - zateplení podhledů 2.NP
- SO 9 - ostatní stavební úpravy



KRESLIL ing. Lukáš BOBEK	VYPRACOVAL ing. Lukáš BOBEK	KONTOLOVAL ing. Lukáš BOBEK	AutoCad LT 2008	
NÁZEV AKCE: Rekonstrukce výpravní budovy v užst. Bohumín			Ing. Lukáš BOBEK Projektční a inženýrská činnost IČ: 87240718 Tel: +420 775148939 e-mail: lukasbobek@email.cz	
Investor: SŽDC,s.o., SON, Dlážďená 1003/7, 110 00 Praha 1 Místo: k.ú. Nový Bohumín, par.č. 2581, obec: Bohumín			FORMÁT 2xA4	DATUM SRPEN 2017
NÁZEV VÝKRESU SITUACE KOORDINAČNÍ			Č.KOPIE	PROJEKT
			STUPEŇ PD	PROJEKT
			MĚŘITKO 1:500	ČÍSLO VÝKRESU C.3