


CELKOVÝ PŮDORYS:

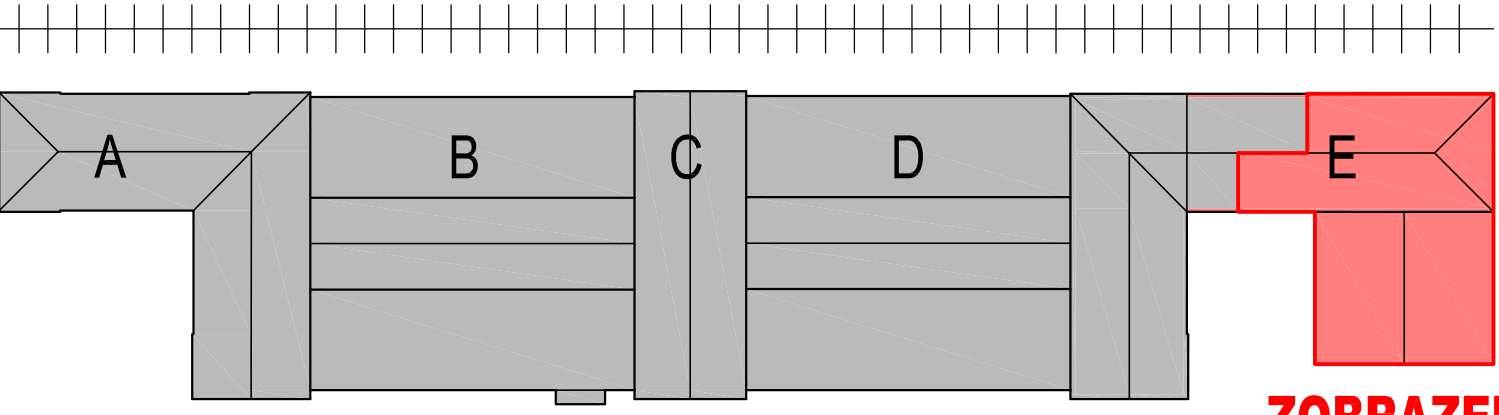

ZOBRAZENÍ
NA VÝKRESE

HLAVNÍ PROJEKTANT Ing. Lukáš Bobek		VYPRACOVAL Ing. Jiří Kolář, Tomáš Keppert		TZB PROJEKT Ing. Jiří Kolář, Anenská 121, Bohumín-Zábělá +420 777 230 245 - kolar@tzb-projekt.eu www.tzb-projekt.eu
STAVBA	Rekonstrukce ZTI ve VB užst. Bohumín			
MÍSTO STAVBY	kat. území Nový Bohumín, parc. č. 2581			
INVESTOR	SZDC,s.o., SON, Dlážděná 1003/7, 110 00 Praha 1			
VÝKRES	PŮDORYS 2.NP - ČÁST E			
PROFESE	ELEKTROINSTALACE			FORMÁT STUPĚN PD DATUM MĚŘITKO ČÍSLO VÝKRESU
				10xA4 PROJEKT květen 2018 1:50 1590-2018-D-524