



DSPS_POHLED VÝCHODNÍ A ZÁPADNÍ


- SO 1 - oprava fasády částí A,B,C,D,E
- SO 2 - výměna fasádních výplní otvorů

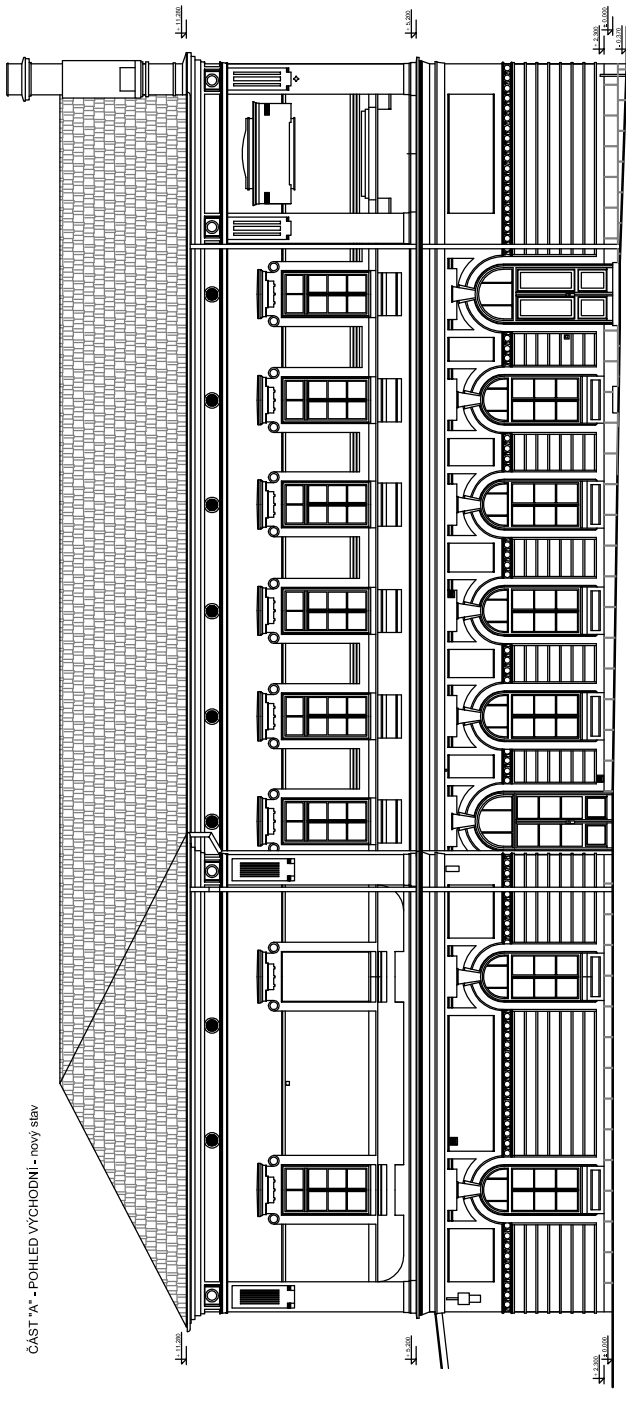


ČÁST IV - POHLED VÝCHODNÍ - nový stav

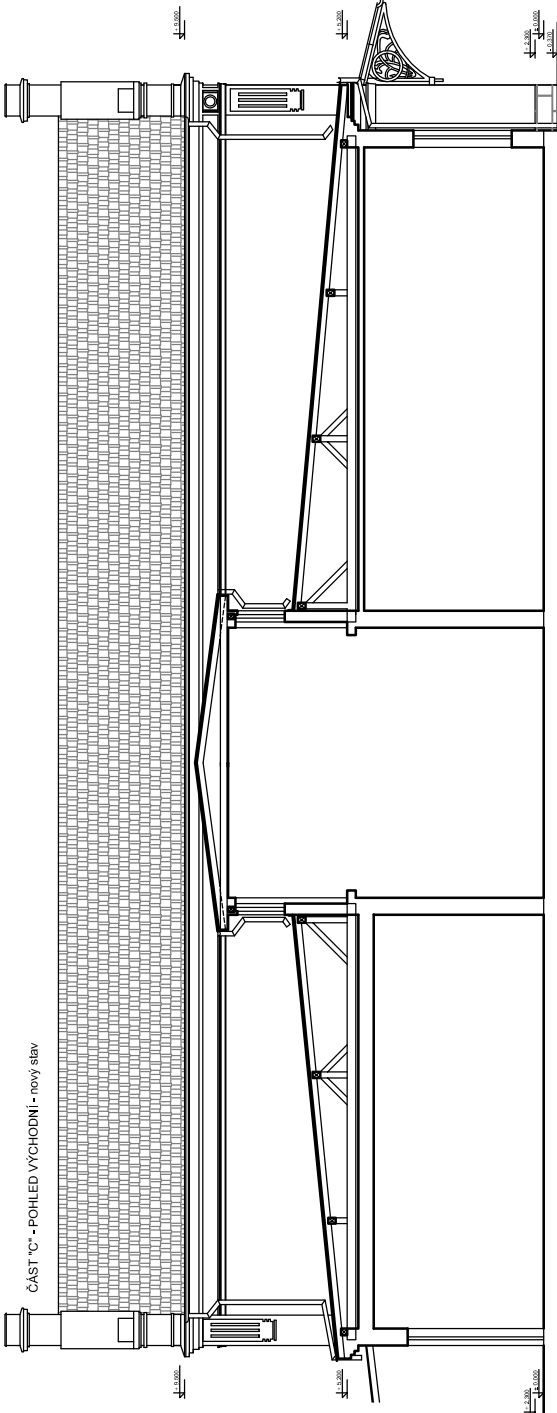

ČÁST IV - POHLED VÝCHODNÍ - nový stav

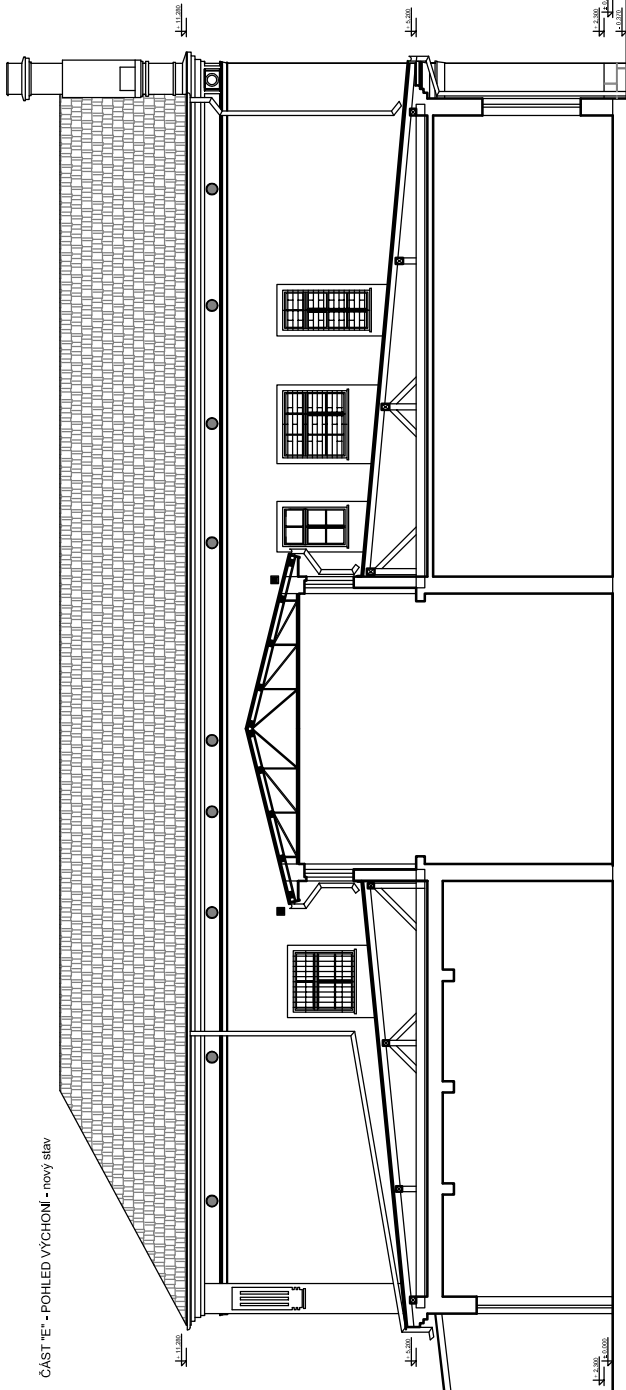

ČÁST IV - POHLED VÝCHODNÍ (půlm - nový stav

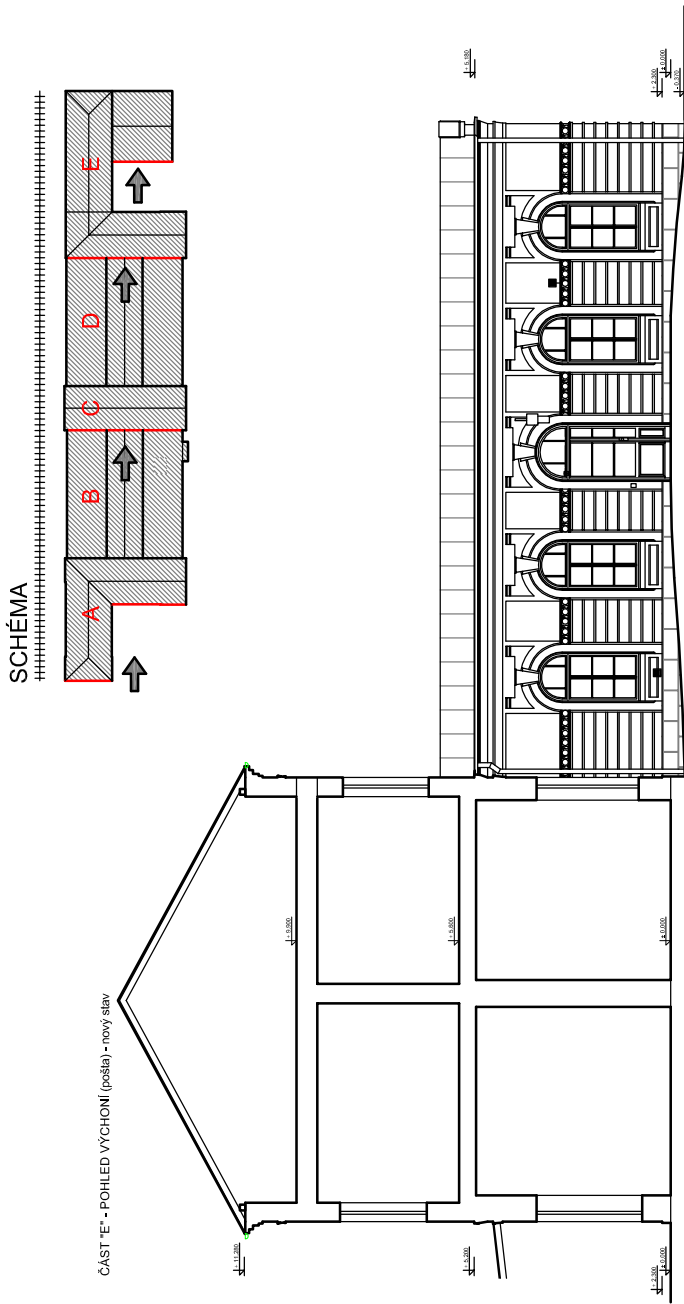


SCHÉMA





LEGENDA MATERIÁLU




- KAMENNÝ (PÍSKOVCOVÝ) SOKL
- ZPEVNĚNÍ, VÝSPÁROVÁNÍ, PENTRACE A FASÁDNÍ NATĚR
- FASÁDNÍ OMÍTKA VČETNĚ ŠTUKATERSKÝCH PRVKŮ
- ZPEVNĚNÍ PUVODNÍCH OMÍTEK - ORGANOKREMICITANY
- DOPLNĚNÍ MINERÁLNÍ JÁDROVÉ OMÍTKY
- DOMODELOVÁNÍ ŠTUK, PRVKŮ (hlazená štuk, vstava, tažení profilů
- potenci šablon dle původních štuk))
- PENTRACE A FASÁDNÍ NATĚR V CELÉM ROZSAHU
- PLECHOVÁ KRYTINA - VÝMĚNA V PŘEDCHOZÍ ETAPĚ

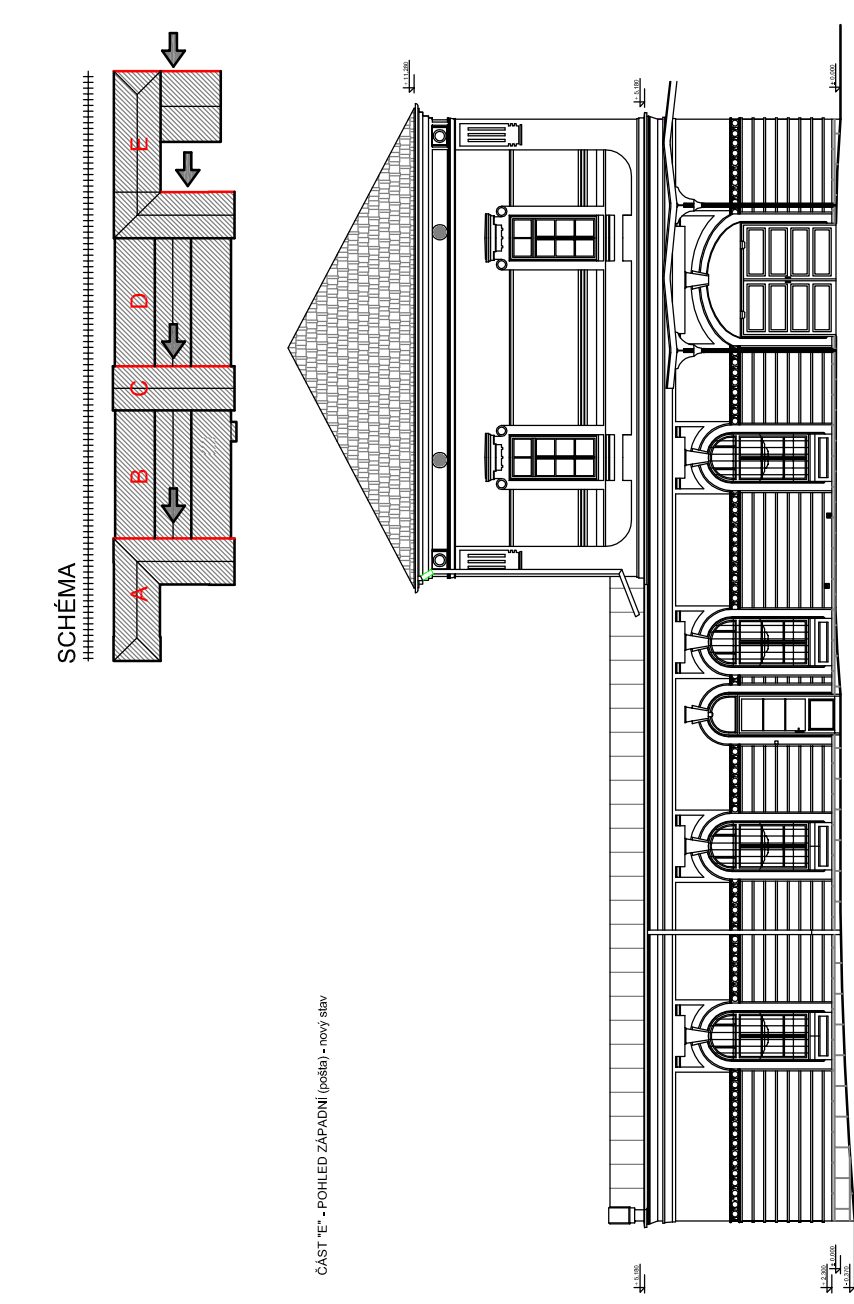


SCHÉMA

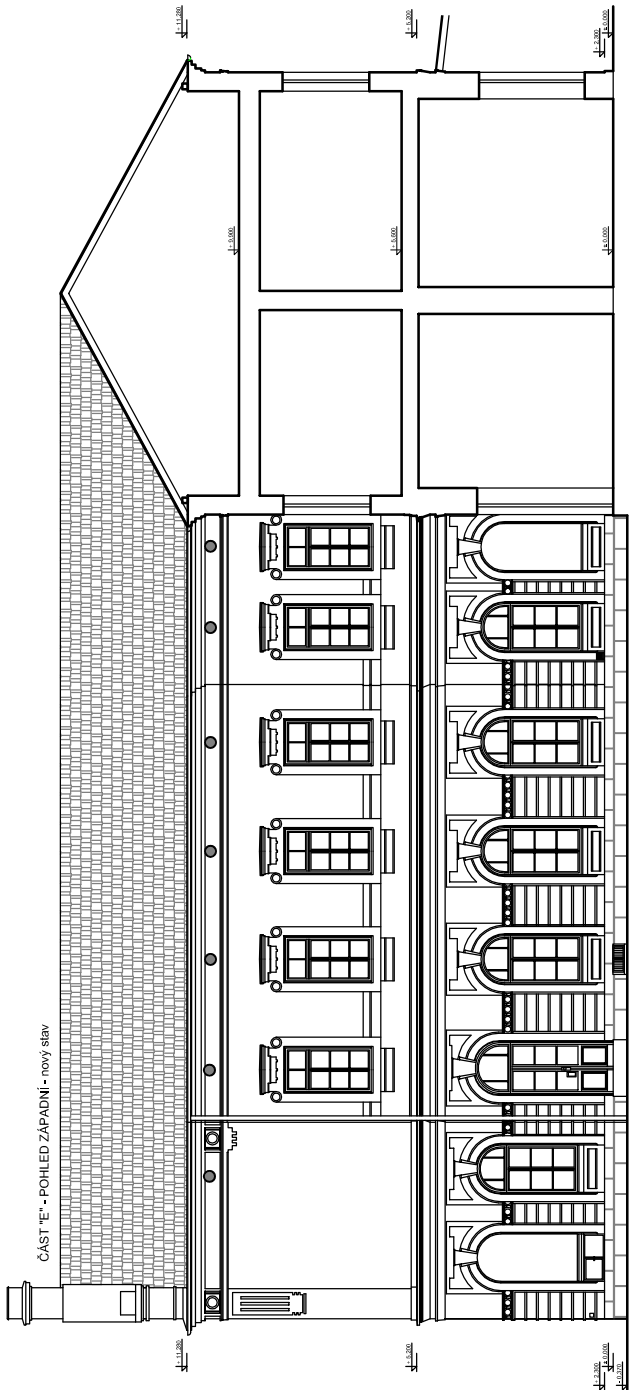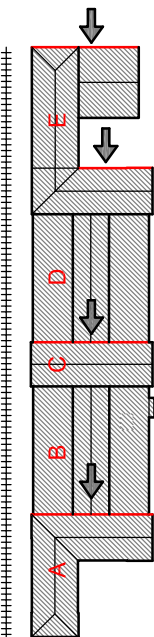

ČÁST V - POHLED ZÁPADNÍ - nový stav

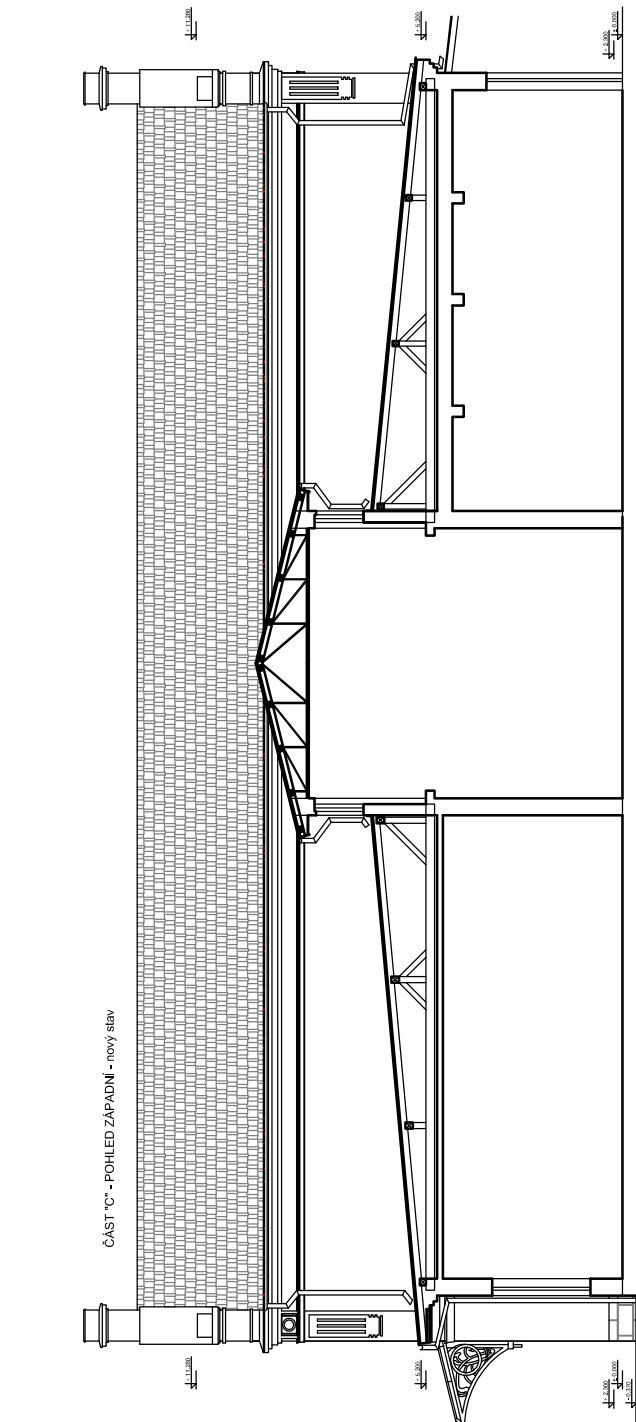

ČÁST V - POHLED ZÁPADNÍ - nový stav

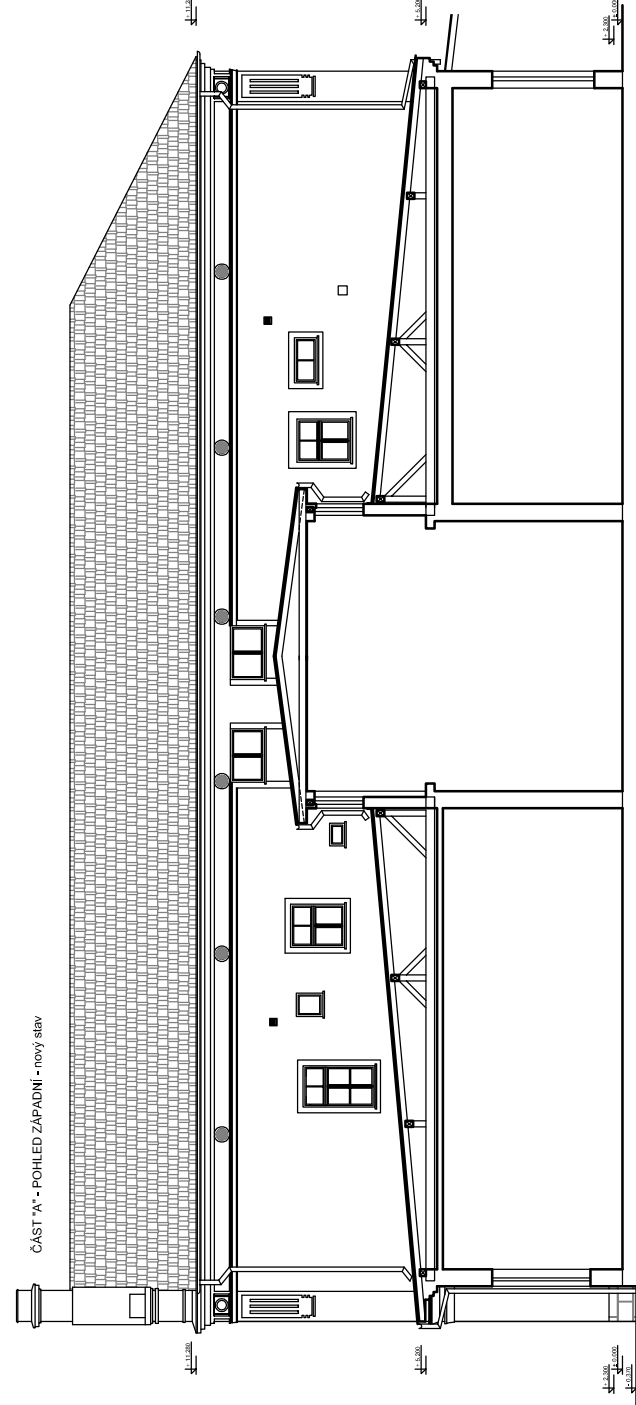

ČÁST V - POHLED ZÁPADNÍ - nový stav

KRESLIL ing. Lukáš BOBEK	VYPRACOVAL ing. Lukáš BOBEK	KONTROLOVAL ing. Lukáš BOBEK	Ing. Lukáš BOBEK Projektant a inženýrská činnost IČ: 67224116 Tel: +420 731 46939 E-mail: lukasbobek@gmail.cz	
NÁZEV AKCE: Rekonstrukce VB v užst. Bohumín			FORMÁT 3x44	
Investor: Správa železnic s.o., Dílažďená 1003/7, 110 00 Praha 1			DATUM ZÁŘÍ 2023	
Místo: k.ú. Nový Bohumín, par.č. 2581, obec: Bohumín			ČÍSLO KÓPIE	
STAVEBNÍ OBJEKT: SO 1 - oprava fasády částí A,B,C,D,E SO 2 - výměna fasádních výplní otvorů			STUPEŇ PD DSPS	
NÁZEV VÝKRESU: POHLED VÝCHODNÍ A ZÁPADNÍ			MĚŘÍTKO ČÍSLO VÝKRESU 1:200 SO1+2-02	