


SO 9 - ostatní stavební úpravy

STAVEBNÍ ÚPRAVY V ČÁSTI "B" - STÁV. STAV A BOURÁNÍ

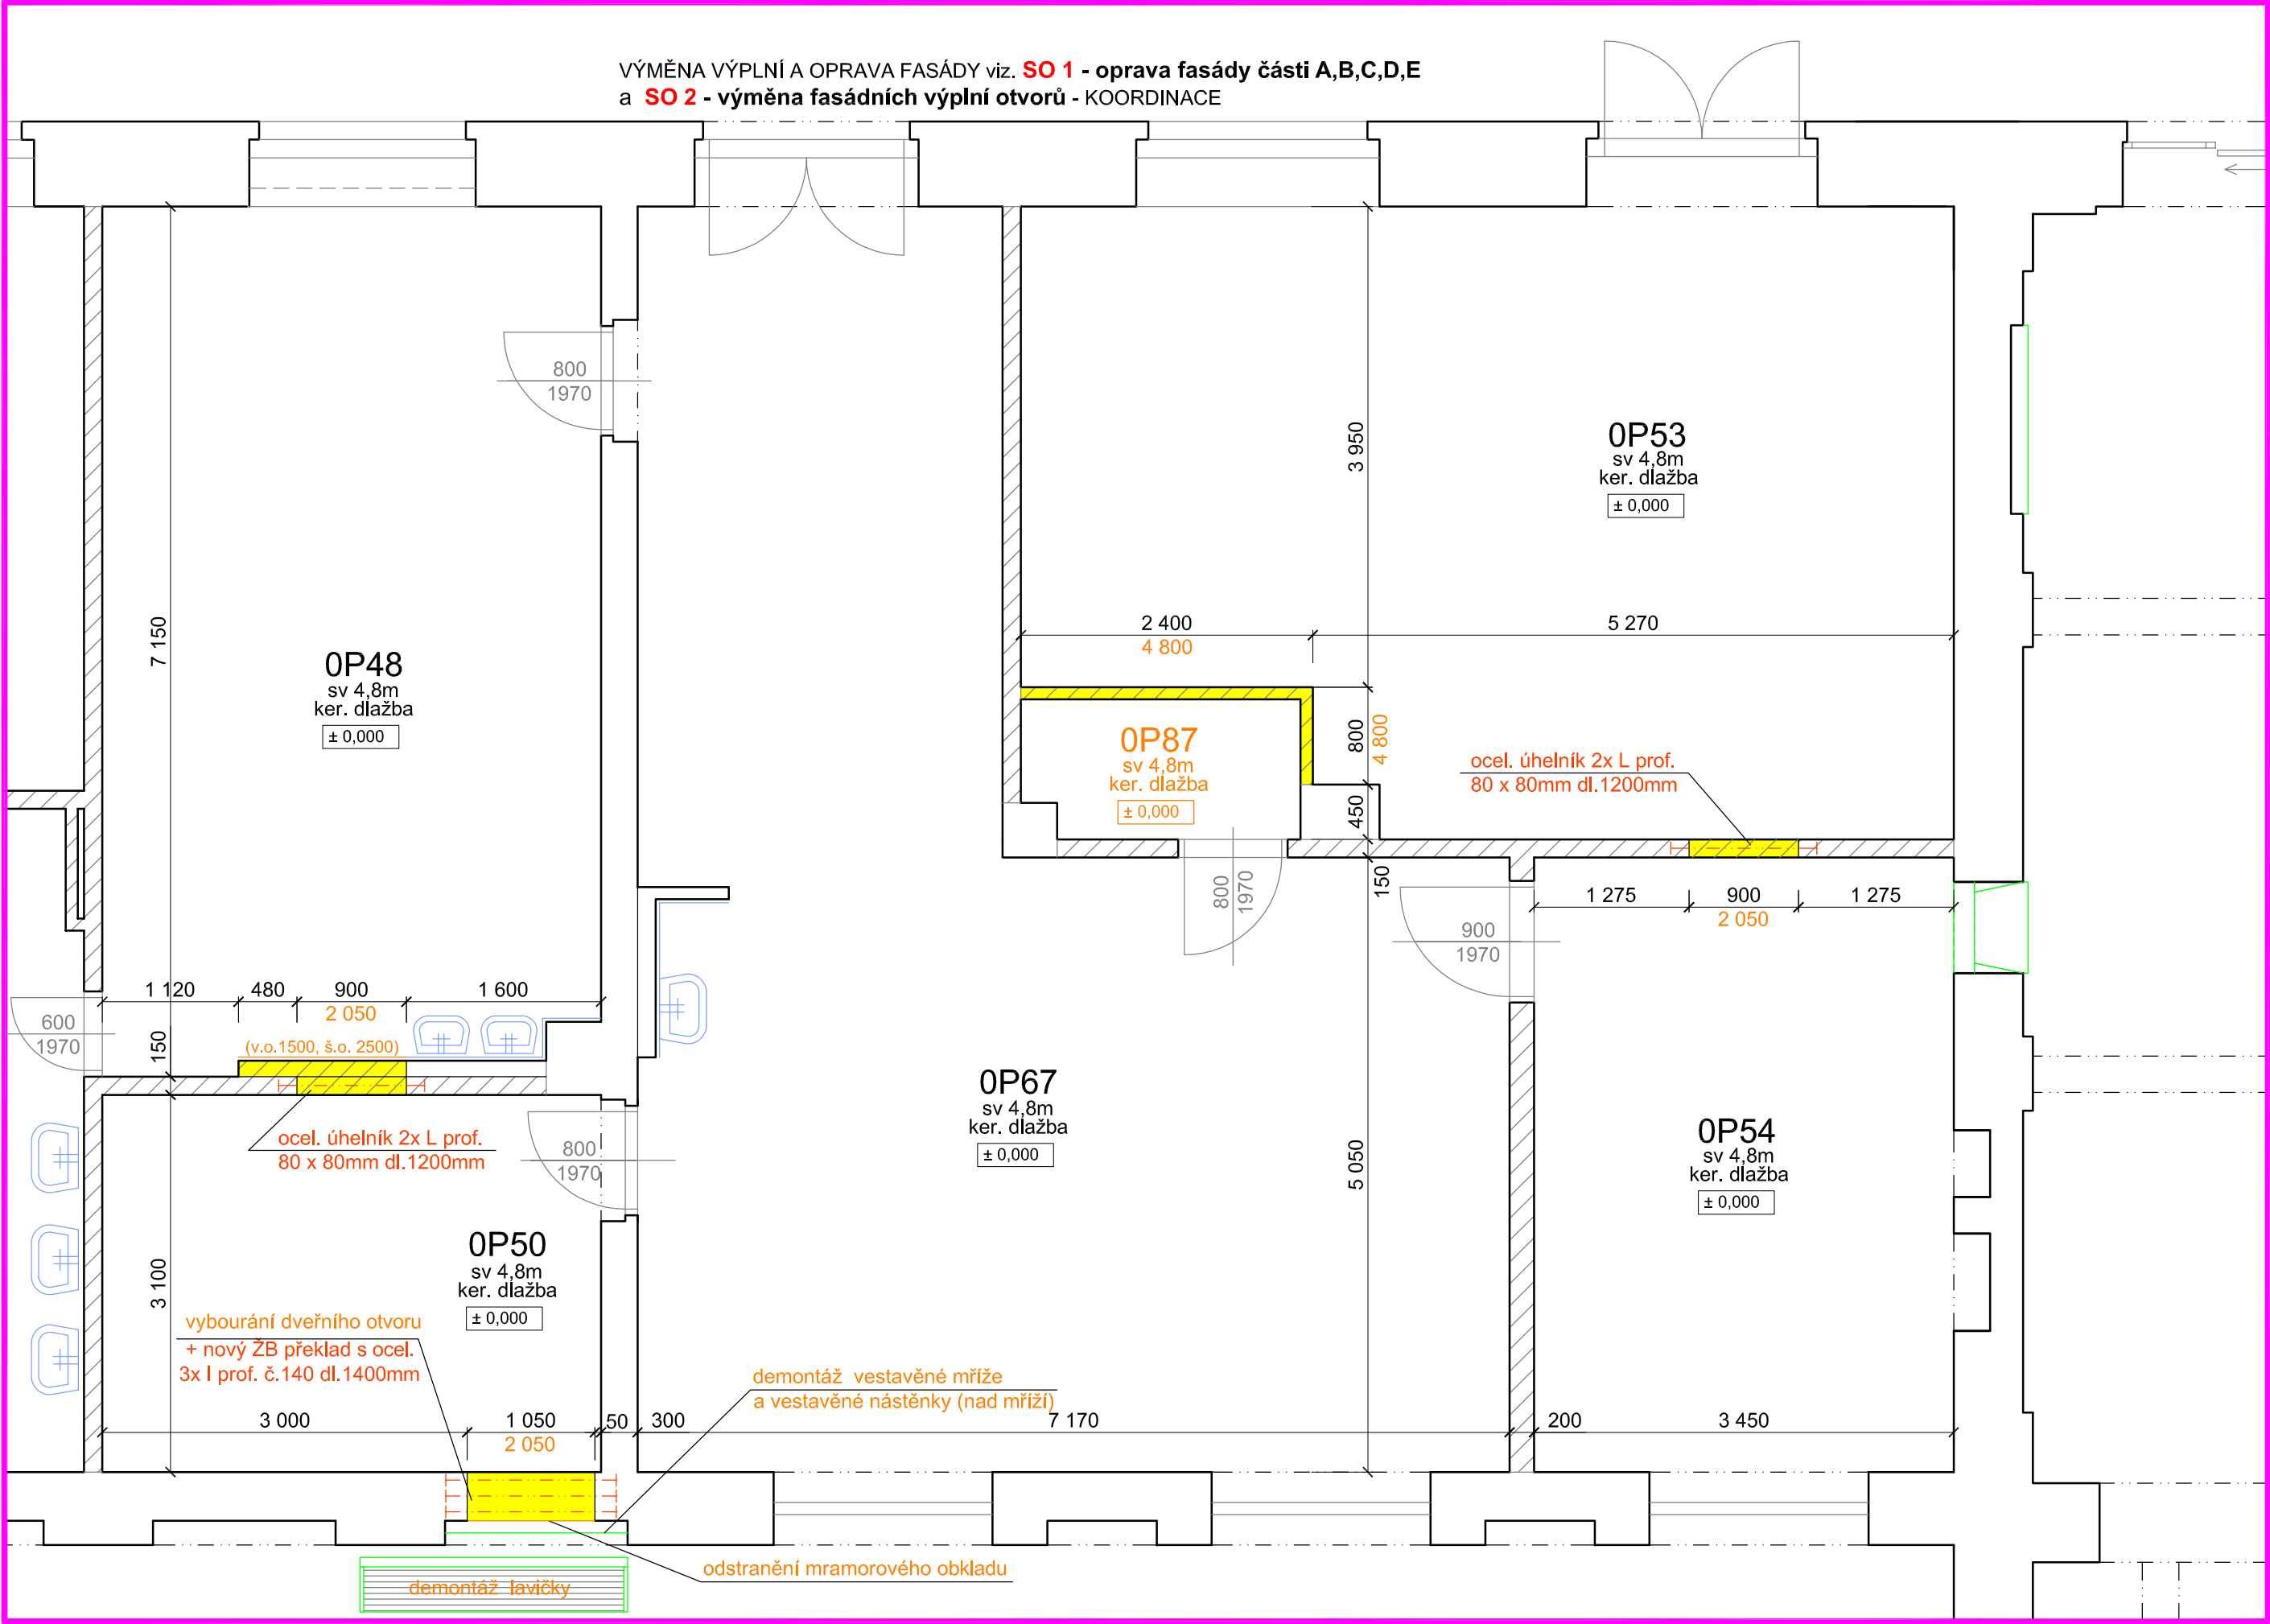

LEGENDA MÍSTNOSTÍ :

Č.M.	ÚČEL MÍSTNOSTI	PL. m	PODL.	STĚNY	STROP	POZNÁMKA
OP48	KANCELÁŘ	19,0	PVC	VÁPEN. OMÍTKA	VÁPEN. OMÍTKA	
OP50	ÚSCHOVNA KOL	13,3	KER. DLAŽBA	VÁPEN. OMÍTKA	VÁPEN. OMÍTKA	
OP53	GARÁŽ	36,5	KER. DLAŽBA	VÁPEN. OMÍTKA	VÁPEN. OMÍTKA	
OP54	ÚSCH. ZAVAZADEL	3,4	KER. DLAŽBA	VÁPEN. OMÍTKA	VÁPEN. OMÍTKA	
OP67	KANCELÁŘ	52,2	KER. DLAŽBA	VÁPEN. OMÍTKA	VÁPEN. OMÍTKA	
OP87	AKUMULÁTOROVNA	1,9	KER. DLAŽBA	VÁPEN. OMÍTKA	VÁPEN. OMÍTKA	SLOUČENO S M.Č. OP53

LEGENDA MATERIÁLU

- STÁVAJÍCÍ NOSNÉ ZDIVO A KONSTRUKCE
- BOURANÉ KONSTRUKCE A MATERIÁLY
- STÁVAJÍCÍ ZDIVO PŘÍČEK (CIHELNÉ)
- DOTČENÁ ČÁST OBJEKTU STAVEBNÍMI ÚPRAVAMI OBJEKTU
SO 9 - ostatní stavební úpravy



POZNÁMKA

- DLE VÝKRESU BUDOU VYBOURÁNY NOVÉ DVEŘNÍ OTVORY ZA PŘEDCHOZÍHO PODCHYCENÍ PŘEKLADY
- M.Č. OP87 BUDE SLOUČENA VYBOURÁNÍM DISPOZICE S OP53
- U NOVĚ VYBOURANÝCH DVEŘÍ Z VESTIBULU BUDE PŘESUNUTA LAVIČKA, ODSTRANĚNA MŘÍŽ A UPRAVEN KAMENNÝ OBKLAD ZDÍ
- BOURACÍ PRÁCE MUSÍ BÝT KOORDINOVÁNY S PROVOZEM OBJEKTU A ZA NEPŘERUŠENÍ A NEOMEZENÍ DRAŽNÍ DOPRAVY

POZNÁMKA:

OBECEŇ PLATÍ, ŽE BOURACÍ PRÁCE BUDOU PROVÁDĚNY DLE ZÁSAD PRO PROVÁDĚNÍ BOURACÍCH PRACÍ, ŠETRNĚ K ZACHOVÁVANÝM ČÁSTEM KONSTRUKCÍ A ZA DŮSLEDNÉHO PROVIZORNÍHO ZAJIŠTĚNÍ NAVAZUJÍCÍCH A PŘITÉŽUJÍCÍCH KONSTRUKCÍ! TECHNOLOGICKÝ POSTUP PRACÍ VČETNĚ PROVIZORNÍHO ZAJIŠŤOVÁNÍ JE PŘEDMĚTEM TECHNOLOGICKÉ DOKUMENTACE ZHOTOVITELE STAVBY.

SCHÉMA

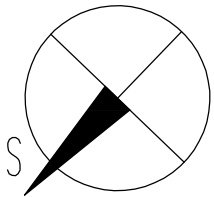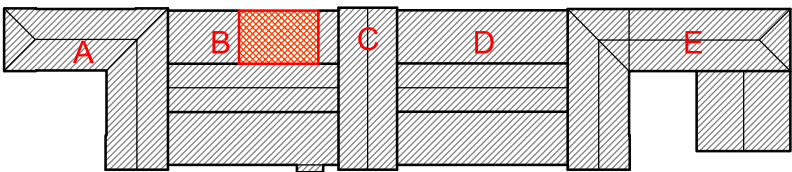

KRESLIL ing. Lukáš BOBEK	VYPRACOVAL ing. Lukáš BOBEK	KONTROLOVAL ing. Lukáš BOBEK	Ing. Lukáš BOBEK Projektční a inženýrská činnost IČ: 87240718 Tel: +420 775148939 e-mail: lukasbobek@email.cz	
NÁZEV ÁKCE: Rekonstrukce VB v užst. Bohumín			FORMÁT	3xA4
Investor: SŽDC,s.o., SON, Dlážďená 1003/7, 110 00 Praha 1 Místo: k.ú. Nový Bohumín, par.č. 2581, obec: Bohumín			DATUM	ŘÍJEN 2017
STAVEBNÍ OBJEKT: SO 9 - ostatní stavební úpravy			Č.KOPIE	PROJEKT
NÁZEV VÝKRESU: B. STAVEBNÍ ÚPARAVY V ČÁSTI "B" - STÁV. STAV A BOURÁNÍ			STUPEŇ PD	PROJEKT
			MĚŘITKO	ČÍSLO VÝKRESU SO9-104
			1:50	