POV_CELKOVÝ PŮDORYS 2.NP - nový stav

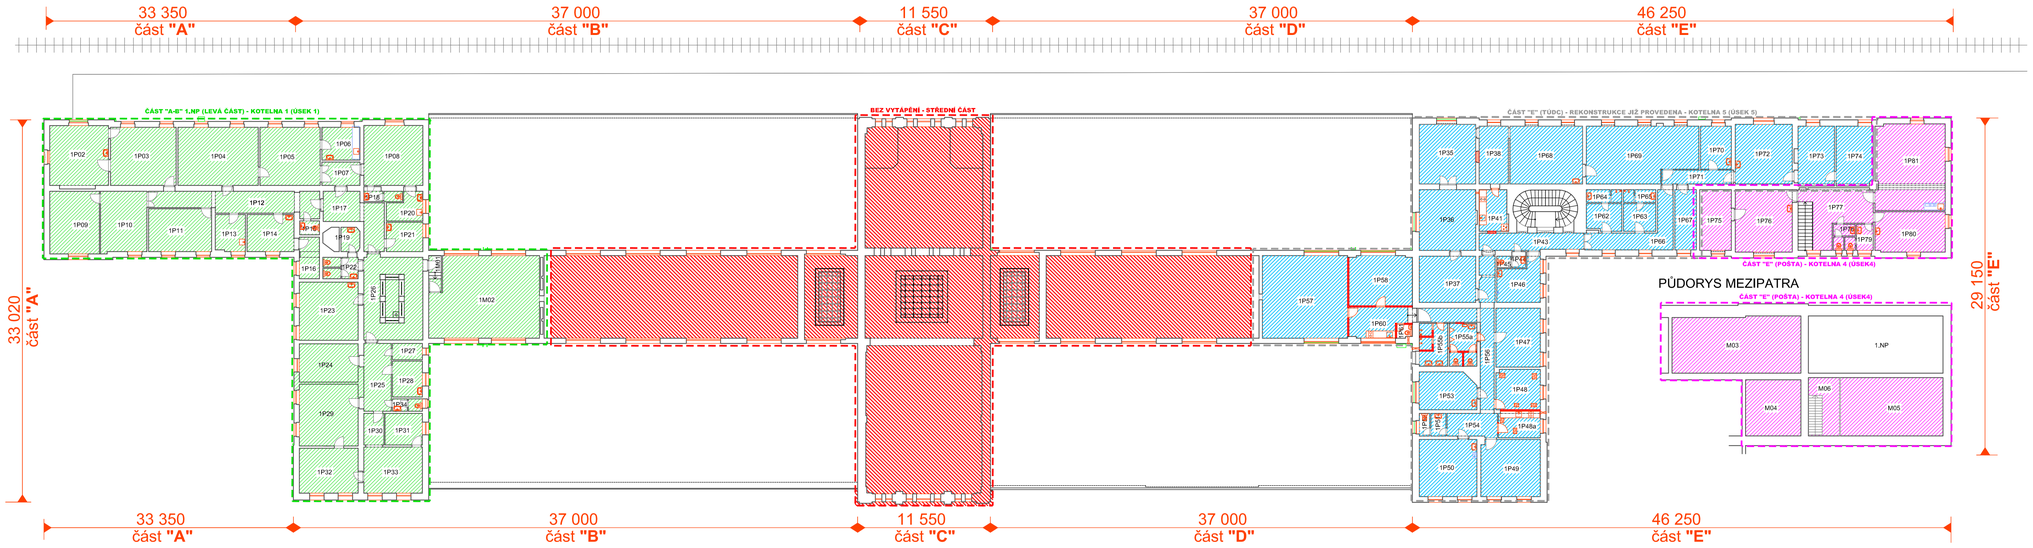

LEGENDA ÚSEKŮ VYTÁPĚNÍ

- LEVÁ ČÁST OBJEKTU (ÚSEK 1)
- POŠTA (ÚSEK 4)
- ČÁST "E" (TÚDC) - REKONST. JIŽ PROVEDENA - KOTELNA 5 (ÚSEK 5)
- BEZ VYTÁPĚNÍ - STŘEDNÍ ČÁST

LEGENDA STAVEB A OBJEKTŮ :

- **Rekonstrukce VB v užst. Bohumín**
  - SO 1 - oprava fasády části A,B,C,D,E
  - SO 2 - výměna fasádních výplní otvorů
  - SO 3 - oprava ploché střechy a krovu v části "E"
  - SO 4 - stavební úpravy v části "E"
  - SO 5 - stavební úpravy pokladen v části "B"
  - SO 6 - stav. úpravy v dopravní kanceláři v části "A"
  - SO 7 - úpravy zpevněných ploch
  - SO 8 - zateplení podhledů 2.NP
  - SO 9 - ostatní stavební úpravy
- **Rekonstrukce ÚT v užst. Bohumín**
- **Rekonstrukce ZTI v užst. Bohumín**
- **Bohumín ON – stav. úpravy pro dopravce RegioJet**
  (SAMOSTATNÁ AKCE - POUZE KOORDINACE)

LEGENDA ETAPIZACE :

Č. ETAPY	NÁZEV ETAPY	VYTÁPĚNÍ		ZDRAVOTECHNIKA		DOBA REALIZACE (ÚT + ZTI)	SOUČASNĚ ŘEŠENÉ STAV. OBJEKTY
I.II ETAPA	I.II - ČÁST "E+D"	PRAVÁ ČÁST- JIŽ PROVEDENA (ÚSEK 5)		"E"- 2.NP	10 DNÍ	10 DNÍ (pouze ZTI)	SO 1, 2, 4, 8
III. ETAPA	III. ČESKÁ POŠTA	POŠTA (ÚSEK 4)	5 DNÍ	"E"- 2.NP	15 DNÍ	15 DNÍ	SO 1, 2, 3, 8
IV. ETAPA	IV. ČÁST "A+B"	LEVÁ ČÁST (ÚSEK 1)	20 DNÍ	"A"+"B"- 2.NP	20 DNÍ	20 DNÍ	SO 1, 2, 6, 7, 8, 9
V. ETAPA	V. VESTIBUL	BEZ VYTÁPĚNÍ - STŘEDNÍ ČÁST		-			SO 1, 2, 5, 9

LEGENDA MÍSTNOSTÍ :

Č.M.	ÚČEL MÍSTNOSTI	PL. m²
1P02	KANCELÁŘ	27,21
1P03	KANCELÁŘ	28,18
1P04	KANCELÁŘ	34,79
1P05	KANCELÁŘ	25,05
1P06	KUCHYŇ	11,02
1P07	PŘEDSÍŇ	4,80
1P08	KANCELÁŘ	26,15
1P09	KANCELÁŘ	23,54
1P10	KANCELÁŘ	21,73
1P11	ZASEDACÍ MÍSTNOST	20,16
1P12	CHODBA	27,35
1P13	KUCHYŇ	8,23
1P14	KANCELÁŘ	13,26
1P15	WC	2,05
1P16	ŠATNA	6,15
1P17	CHODBA	15,85
1P18	WC	3,34
1P19	ÚKLIDOVÁ MÍSTNOST	2,01
1P20	ŠATNA	7,40
1P21	KANCELÁŘ	8,02
1P22	WC	6,15
1P23	KANCELÁŘ	25,74
1P24	KANCELÁŘ	16,76
1P25	CHODBA	13,88
1P26	SCHODIŠTĚ	35,72
1P27	ŠATNA	3,63
1P28	KUCHYŇ	8,12
1P29	UČEBNA	26,96
1P30	PŘEDSÍŇ	4,72
1P31	UČEBNA	8,79
1P32	UČEBNA	19,87
1P33	UČEBNA	17,79
1P34	WC	2,65
1P35	KANCELÁŘ	24,50
1P36	ŠATNA	24,50
1P37	ŠATNA	21,00
1P38	JÍDELNA	13,08
1P41	KUCHYŇKA	8,87
1P43	CHODBA	12,80
1P44	PŘEDSÍŇ	1,70
1P45	WC	1,20
1P46	LABORATOŘ	12,40
1P47	SKLAD	19,00
1P48	KANCELÁŘ	12,63
1P48a	KUCHYŇKA	8,32
1P49	KANCELÁŘ	24,40
1P50	KANCELÁŘ	24,00
1P51	PŘEDSÍŇ	2,50
1P52	WC	1,70
1P53	KANCELÁŘ	17,40
1P54	KUCHYŇ	8,40
1P55a	WC	8,41
1P55b	SPRCHY	8,73
1P56	CHODBA	23,56
1P57	ZASEDACÍ MÍSTNOST	52,70
1P58	POHOTOVOSTNÍ MÍST.	23,74
1P60	KUCHYŇKA	8,10
1P61	WC	3,10
1P62	ŠATNA	7,20
1P63	ŠATNA	6,60
1P64	UMÝVÁRNA	3,40
1P65	UMÝVÁRNA	3,10
1P66	CHODBA	16,00
1P67	SKLAD	9,50
1P68	DÍLNA	31,30
1P69	DÍLNA	44,90
1P70	KANCELÁŘ	9,70
1P71	CHODBA	7,60
1P72	KANCELÁŘ	26,40
1P73	KANCELÁŘ	17,60
1P74	KANCELÁŘ	16,90
1P75	KANCELÁŘ	13,80
1P76	KANCELÁŘ	26,80
1P77	CHODBA	22,00
1P78	WC	2,90
1P79	WC	4,30
1P80	KANCELÁŘ	20,40
1P81	KULTURNÍ MÍSTNOST	43,50
1M01	ZÁDVEŘÍ	3,29
1M02	ZASEDACÍ MÍSTNOST	56,80
1M03	SKLAD	55,10
1M04	KANCELÁŘ	25,60
1M05	SKLAD	50,00
1M06	CHODBA	10,10

KRESLIL	VYPRACOVAL	KONTROLOVAL
ing. Lukáš BOBEK	ing. Lukáš BOBEK	ing. Lukáš BOBEK

AutoCad LT 2008

Ing. Lukáš BOBEK
Projekční a inženýrská činnost
IČ: 87240718 Tel: +420 775148939
e-mail: lukasbobek@email.cz

NÁZEV AKCE:

Rekontrukce výpravní budovy v užst. Bohumín

Investor: SŽDC,s.o., SON, Dlážděná 1003/7, 110 00 Praha 1
Místo: k.ú. Nový Bohumín, par.č. 2581, obec: Bohumín

FORMÁT	2xA4
DATUM	ZÁŘÍ 2017
Č.KOPIE	
STUPEŇ PD	PROJEKT

NÁZEV VÝKRESU: **POV**_CELKOVÝ PŮDORYS 2.NP - nový stav

MĚŘÍTKO	ČÍSLO VÝKRESU
1:250	POV.3