

Váš dopis čj.

email Ing. Lukáš Bobek

Ze dne

17. 5. 2018

Naše čj.

694/2018-O03

Datum

24. 5. 2018

Správa železniční dopravní cesty,
státní organizace
Správa osobních nádraží OLOMOUC
Mgr. Miroslav Žbánek
vedoucí technického oddělení
Jeremenkova 103/23
779 00 Olomouc

Vyřizuje

Ivana Pospíšilová
Generální ředitelství | odbor investic
T 724 030 430

E pospisilovaivana@gr.cd.cz

**Souhrnné stanovisko GR ČD, a.s. k dokumentaci pro stavební povolení
„Rekonstrukce VB v užst. Bohumín,,**

Zpracování projektu stavby je zahrnuto v Plánu investiční výstavby železniční dopravní infrastruktury na rok 2018 – Příprava a zabezpečení staveb. Investorem stavby je Správa železniční dopravní cesty, státní organizace, Správa osobních nádraží Olomouc. CIN dle Plánu nejsou stanoveny.

Projekt stavby řeší opravy části výpravní budovy postavené v roce 1847 a zapsané v Ústředním seznamu kulturních památek. Výpravní budova je obdélníkového tvaru a je rozdělena na pět dílčích celků. Bude provedena oprava celé zbývající fasády objektu a dále kompletní výměna veškerých fasádních výplní otvorů oken a dveří. V části „E“ bude provedena výměna plechové krytiny a oprava krovu nad poštu a dále budou „vyčištěny“ a opraveny pro nové využití dlouhodobě nevyužívané prostory po bývalé kuchyni a s ní souvisejících částí. V prostoru pokladen v části „B“ bude z důvodů požadavku provozu vybudováno sociální zařízení pro zaměstnance a provede se oprava pokladních oken. V části „A“ pak bude probíhat současně samostatně připravovaná akce „Rekonstrukce zabezpečovacího zařízení v žst. Bohumín“ na kterou bude tato stavba navazovat stavebními úpravami v dopravní kanceláři. Obě stavby budou vzájemně koordinovány. V rámci již proběhlé 1. etapy došlo k likvidaci částí zelených ostrovních ploch „zahrádek“ přilehajících k budově ze strany ulice a v blízkosti částí „A“ a „E“ budou odstraněny ještě tři tyto zelené plochy z důvodu špatného vlivu na fasádu objektu a budou nahrazeny zámkovou dlažbou dle realizace kazetových podhledů a nových svítidel. Dále budou provedeny ostatní drobné úpravy v části „B“ a údržba dalších částí budovy jako je vyčištění schodiště do podchodu a oprava dveří na veřejné WC apod. a rovněž výměna infopanelů ve vestibulu.

Odpovědný projektant: Ing. Lukáš Bobek, Strelkovova 1522/1, 700 30 Ostrava – Zábřeh

Projekt stavby byl projednán na odboru kolejových vozidel – O12 – **bez připomínek**, na úseku osobní dopravy – ÚOD **bez připomínek**, na odboru ZAP Ostrava – **bez připomínek**. Dále byl PS projednán na odboru správy a prodeje majetku – O32 – **souhlasí za předpokladu dodržení podmínek stanovených v příloženém stanovisku RSM Brno.**

S pozdravem

Ing. Mgr. Hana Dluhošová, MBA
ředitelka Odboru investic

Příloha

Vyjádření RSM Brno č.j. 1493/18-RSMBRNO ze dne 15.5.2018

Na vědomí

Ing. Lukáš Bobek, Strelkovova 1522/1, 700 30 Ostrava – Zábřeh

Váš dopis čj. _____

Ze dne _____

Naše čj. _____

1493/18-RSMBRNO

Datum _____

15. 5. 2018

Vyřizuje _____

Ing. Miloslav Skládal
RSM Brno | Provozně technický úsek
T 972 741 841

České dráhy, a.s.
Generální ředitelství - O32 Odbor správy a
prodeje majetku
pan Josef Urbanský
Nábř. L. Svobody 1222
110 00 Praha 1

E skladal@rsm.cd.cz

Věc: Stanovisko ČD, a.s., RSM Brno ke stavbě:

„Rekonstrukce VB v užst. Bohumín“ na pozemku p. č. 2581 v k.ú. Nový Bohumín


RSM Brno (organizační jednotka ČD, a.s.) **souhlasí** s výše uvedenou akcí za těchto podmínek:

- 1.) Podle předložené projektové dokumentace nebudou nemovitosti ve vlastnictví ČD, a.s., dotčeny stavbou trvalým zábořem.
- 2.) Výše uvedená stavba se nenachází na pozemcích ve vlastnictví ČD, a.s. Příjezdy k opravovanému objektu budou podle předložené projektové dokumentace vedeny přes pozemek ve vlastnictví ČD p.č. 2572/1 v k.ú. Nový Bohumín, a.s., současně na něm bude zřízeno zařízení staveniště. Žádáme uzavřít nájemní smlouvu na užívání dotčeného pozemku dočasnými zábory. Na plochy zařízení staveniště a dočasné zábory je nutné uzavřít nájemní smlouvu, a to nejdéle 14 dní po vydání souhrnného stanoviska za ČD, a.s. O3 GŘ Praha ČD, a.s. k poslednímu stupni projektové dokumentace.
kontaktní osoba: Ing. et Ing. Miroslav Herinek (tel.: 972 741 892)
- 3.) V případě, že dojde ke změně a budou dotčeny nemovitosti ve vlastnictví ČD, a.s., žádáme o opětovné předložení projektové dokumentace, ke které se nově vyjádříme.
- 4.) V blízkosti místa dotčeného stavbou se nenachází inženýrské sítě ve správě RSM Brno. Před zahájením prací předá vedoucí provozu infrastruktury RSM Brno staveniště, vedoucí provozu bude pozván i po dokončení stavby pro kontrolu stavu nemovitosti a musí převzetí nemovitosti písemně odsouhlasit. Jakékoliv poškození nemovitosti musí být na náklady investora napraveno.
- kontaktní osoba – Jan Motyka (mob. 725 716 694)

5.) Souhrnné stanovisko vydává České dráhy, a.s., Generální ředitelství O3 – odbor investic.



S pozdravem

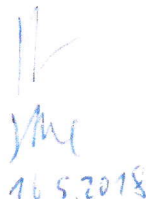



Ing. Vladimír Čevela
ředitel Regionální správy majetku Brno


16.5.2018

na vědomí:

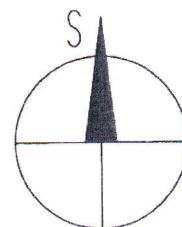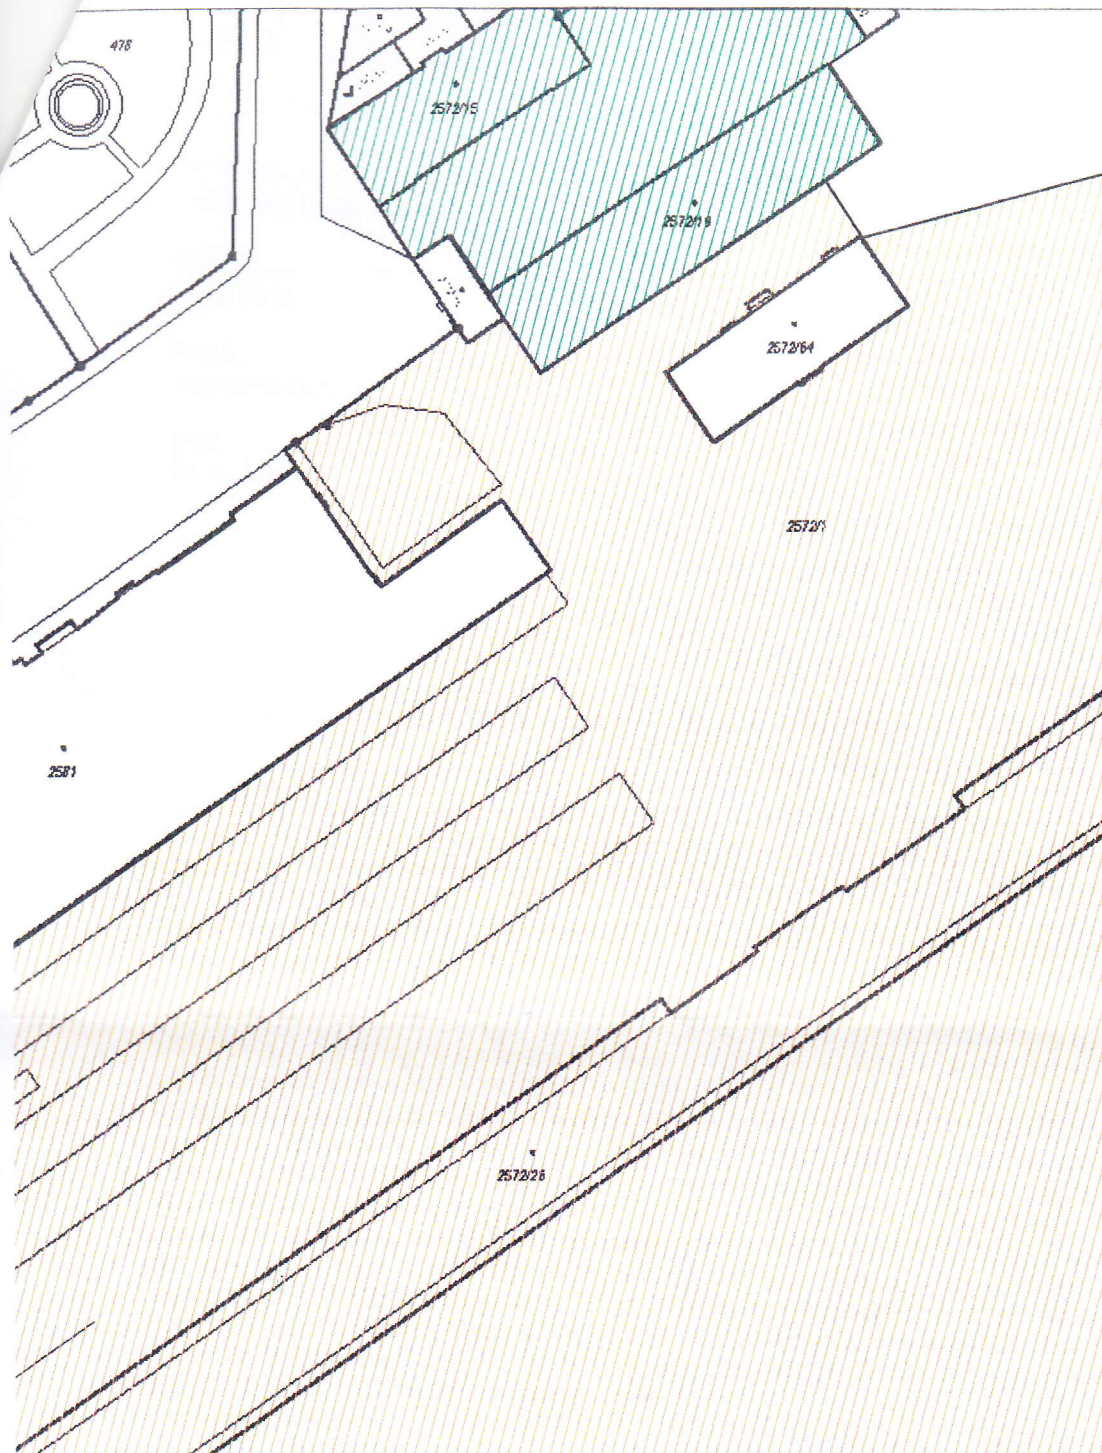- Jan Motyka – vedoucí provozu infrastruktury RSM Brno
- Ing. et Ing. Miroslav Herínek - referent správy majetku RSM Brno

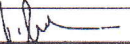

KRESLIL		VYPRACOVAL	KONTROLOVAL	AutoCad LT 2008	
ing. Lukáš BOBEK		ing. Lukáš BOBEK	ing. Lukáš BOBEK	<div>Ing. Lukáš BOBEK Projekční a inženýrská činnost IČ: 87240718 Tel: +420 775148939 e-mail: lukasbobek@email.cz</div>	
					
NÁZEV AKCE:					
<div>Rekontrukce výpravní budovy v užst. Bohumín</div> <div>Investor: SŽDC,s.o., SON, Dlážděná 1003/7, 110 00 Praha 1 Místo: k.ú. Nový Bohumín, par.č. 2581, obec: Bohumín</div>				FORMÁT	2x A4
				DATUM	ZÁŘÍ 2017
				Č.KOPIE	
				STUPEŇ PD	PROJEKT
NÁZEV VÝKRESU				MĚŘÍTKO	ČÍSLO VÝKRESU
SITUACE VSTNICKÝCH VZTAHŮ				1:1000	C