


NAPOJENÍ
ELEKTROINST.
BUDE Z NOVÉHO
→ ROZVADĚČE,
KTERÝ BUDE
ŘEŠEN V
DODATKU K
PROJEKTOVÉ
DOKUMENTACI

SO 04 -
ŘEŠENO SAMOSTATNOU PD

JIŽ REALIZOVÁNO - PONECHÁNO STÁVAJÍCÍ

- LEGENDA PŘÍSTROJŮ
- ZÁSUVKA 230V JEDNONÁSOBNÁ
 - ROZVADĚČ STÁVAJÍCÍ

CELKOVÝ PŮDORYS:

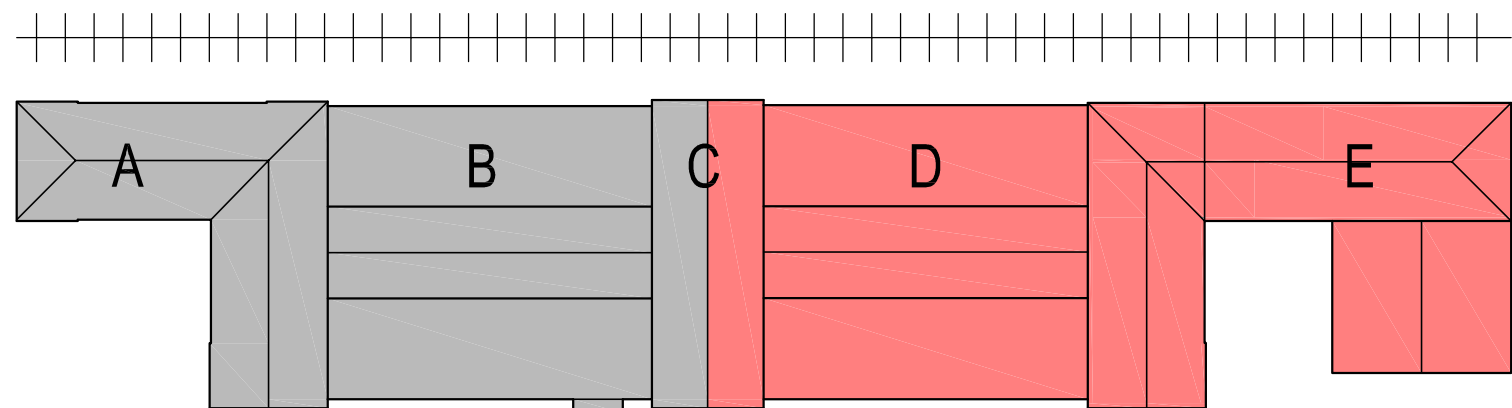

ZOBRAZENÍ
NA VÝKRESE

HLAVNÍ PROJEKTANT Ing. Lukáš Bobek		VYPRACOVAL Ing. Jiří Kolář, Tomáš Keppert		TZB PROJEKT Ing. Jiří Kolář, Anenská 121, Bohumín-Záhřeb +420 777 230 245 - kolar@tzb-projekt.eu www.tzb-projekt.eu	
STAVBA	Rekonstrukce ZTI ve VB užst. Bohumín				
MÍSTO STAVBY	kat. území Nový Bohumín, parc. č. 2581				
INVESTOR	SZDC s.o., SON, Diážděná 1003/7, 110 00 Praha 1				
VÝKRES	PŮDORYS 1.NP - ČÁST D,E				
PROFESE	ELEKTROINSTALACE				
FORMÁT	6x44		STUPEŇ PD		
DATUM	květen 2018		PROJEKT		
MĚŘÍTKO	1:50		VÝKRES		
ČÍSLO VÝKRESU	1590-2018-D-522				