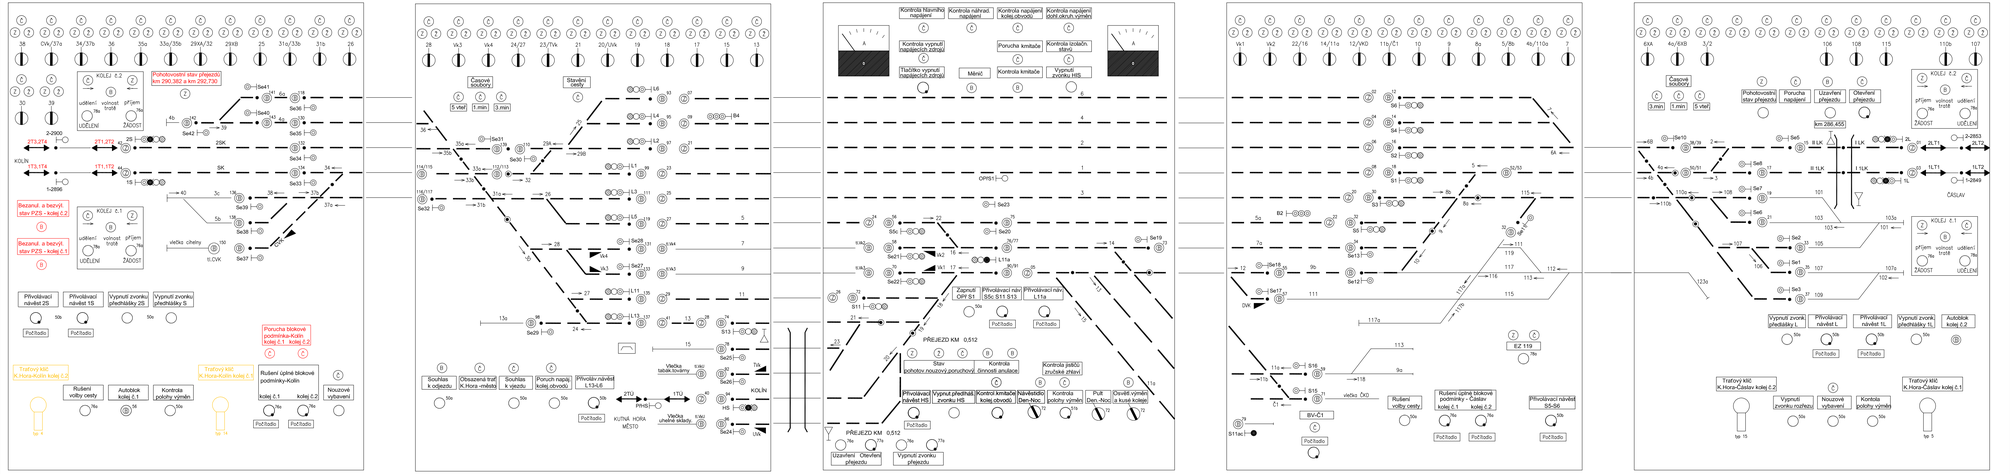
KOLEJ č.2
KOLEJ č.1
UDĚLENÍ
ŽÁDOST
Pohotovostní stav přejezdů km 290,382 a km 292,730
Rozsvítí a bezvýš. stav PZS - kolej č.2
Rozsvítí a bezvýš. stav PZS - kolej č.1
Přivolávací návěst 2S
Přivolávací návěst 1S
Vypnutí zvonku předhlášky 2S
Vypnutí zvonku předhlášky 5S
Počítadlo
Porucha blokové podmínky-Kolín kolej č.1 kolej č.2
Tratový klíč K.Hora-Kolín kolej č.2
Tratový klíč K.Hora-Kolín kolej č.1
Rušení úplné blokové podmínky-Kolín
kolej č.1
kolej č.2
Autoblok kolej č.1
Kontrola polohy výměn
Nouzové vybavení
tlp 4
tlp 14
Časová doložky
5 vteř
1 min
3 min
Stavění větry
Souhlas k odjezdu
Obsazená trať K.Hora -mělká
Souhlas k výjezdu
Poruch napáj kolej obvodů
Přivolávěcí návěst L13-L6
Počítadlo
Věcka tabák továrny
Věcka uhelné sklady
KUTNÁ HORA MĚSTO
KOLÍN
ZTÚ
PŘEJEZD KM 0,512
Kontrola Návrat. napájení
Kontrola návrat. napájení
Kontrola napájení kolej.obvodů
Kontrola napájení dolní obvrh.výměn
Porucha kmitače
Kontrola blokčn. stavid.
Měnič
Kontrola kmitače
Vypnutí zvonku HS
Tlačítko vypnutí napájecích zdrojů
Kontrola vypnutí napájecích zdrojů
Uzavření Otevření přejezdu
Vypnutí zvonku přejezdu
Stav pohotov.nouzový poruchový
Kontrola činnosti anulace
Přivolávací návěst HS
Vypnut předhlá zvonku HS
Kontrol kmitače kolej obvodů
Návěstidlo Den-Noc
Kontrola polohy výměn
Pult Den.-Noc
Osvětl výměn a kusá kolejo
Zapnutí OPT S1
Přivolávací náv. S5c S11 S13
Přivolávací náv. L11a
OPS1
Počítadlo
Počítadlo
Počítadlo